

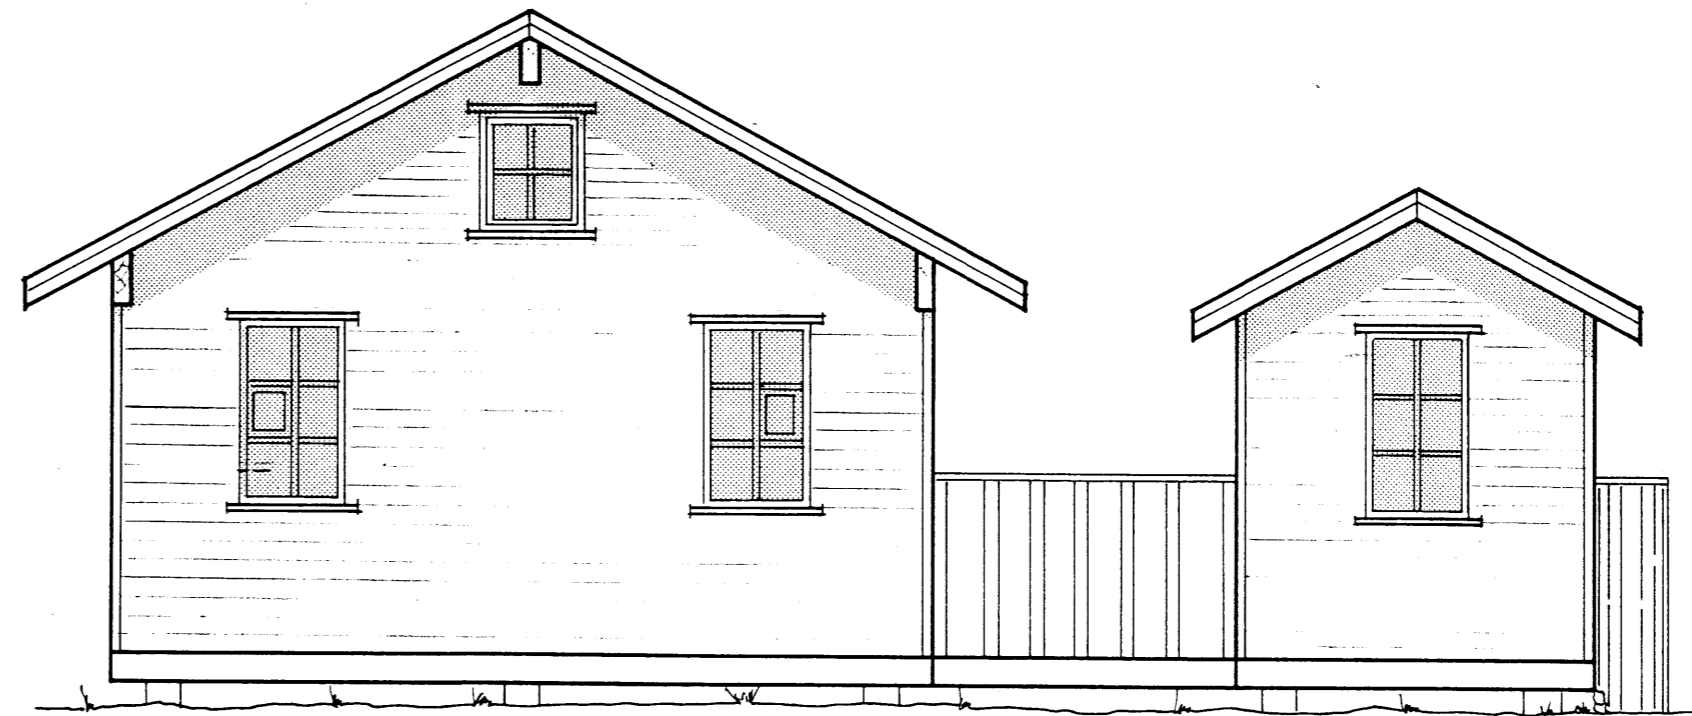


Samp. 11/6 '92
 H. P. Jónsson

Norðurhlíð M. 1:50

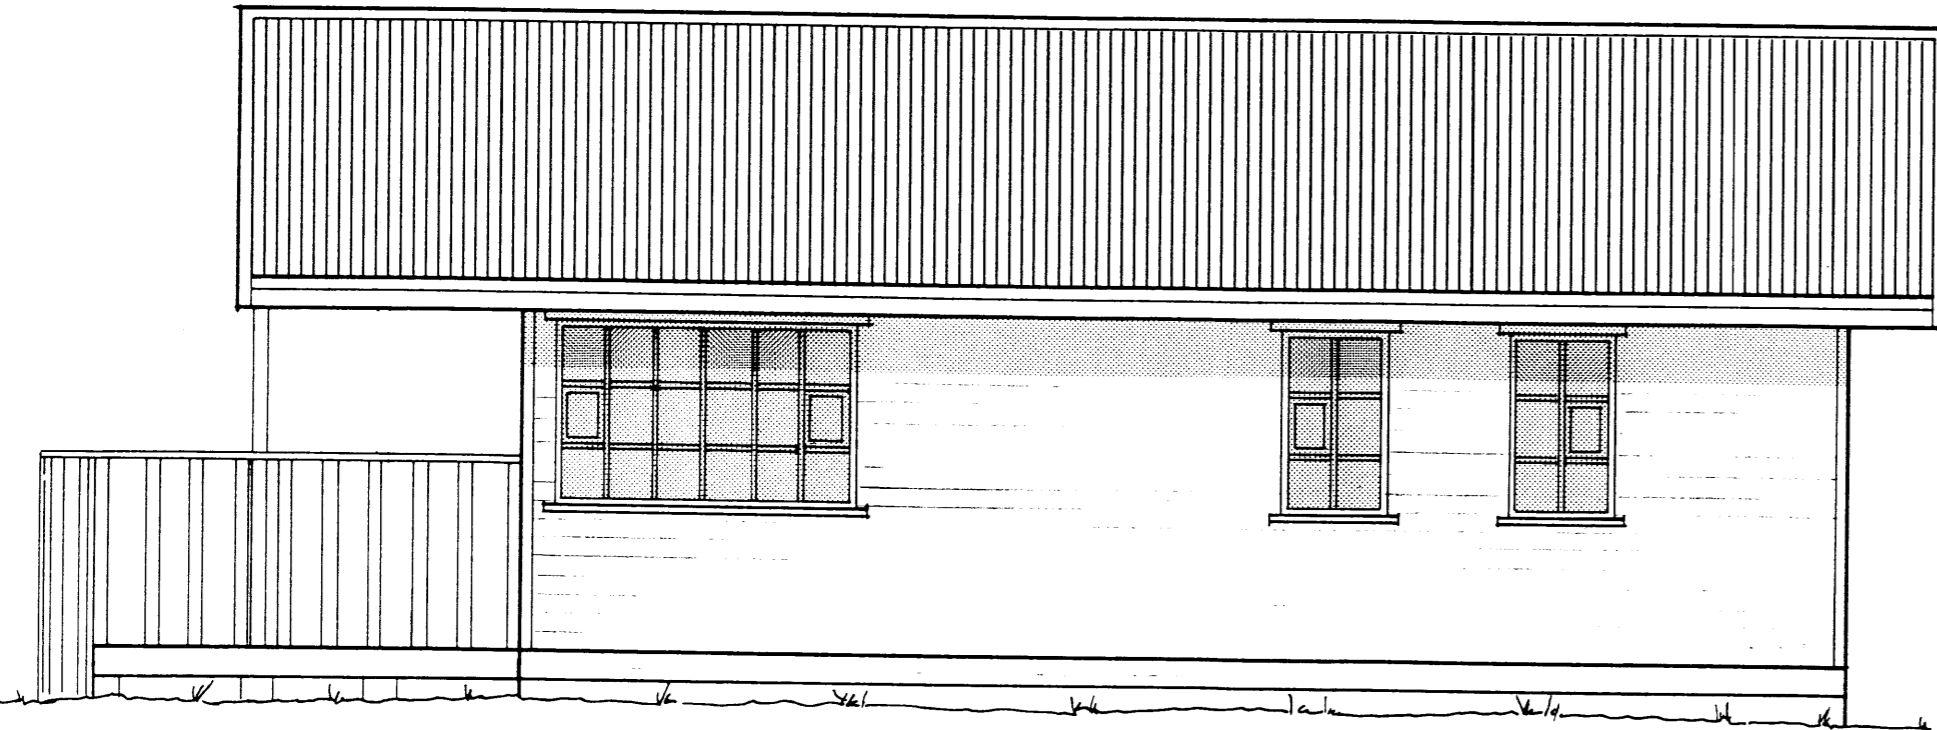

Suðurhlíð M. 1:50

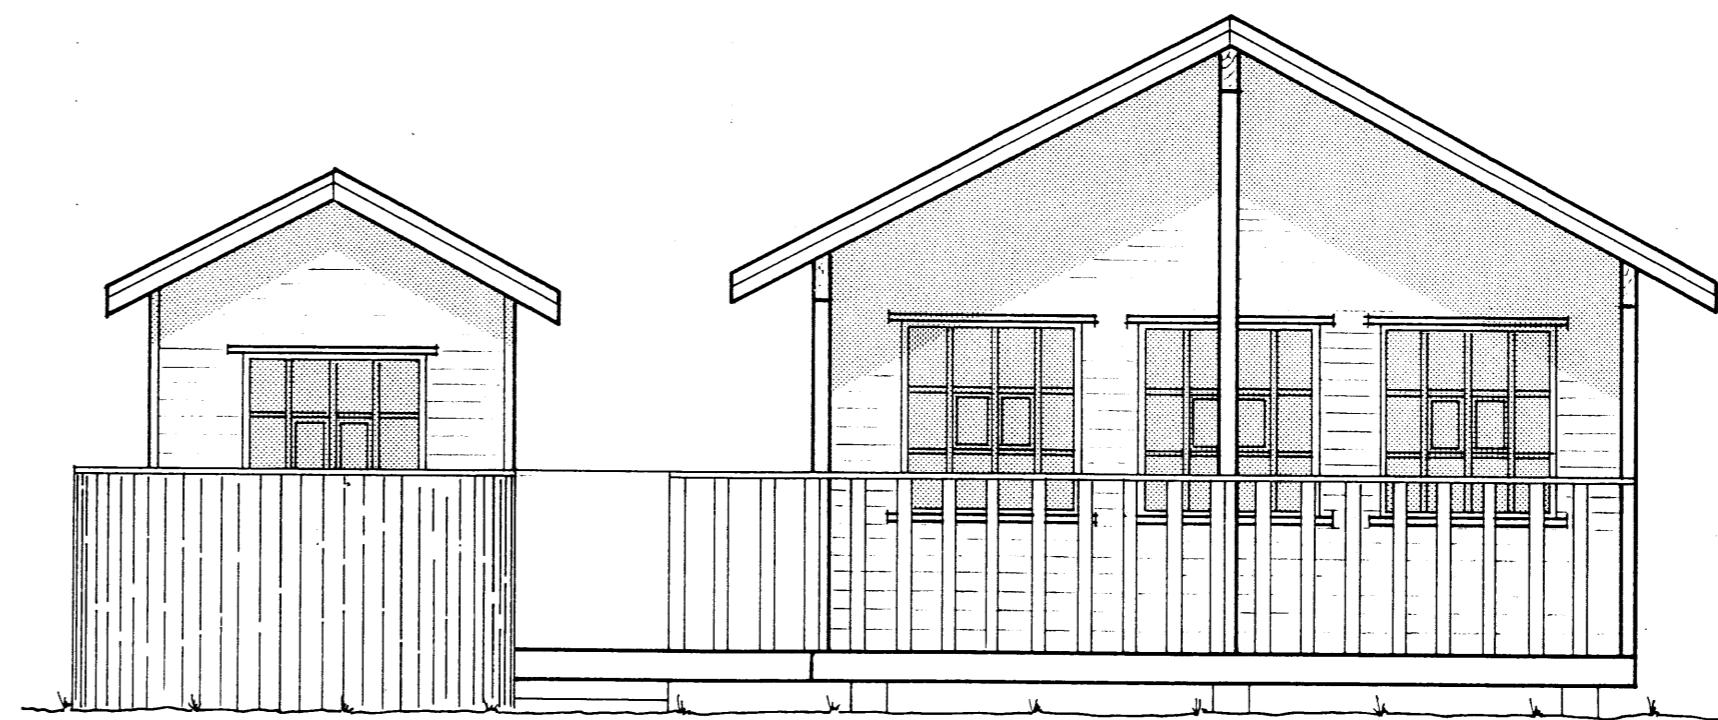

Austurhlíð M. 1:50



Vesturhlíð M. 1:50



Vesturhlíð M. 1:50

FRÉYR JÓHANNESSON M.T.F.Í.
 SÍMI: 71529
 MKV: 1:50
 TEIKNAD: *G. P.*
 DAGS: 9.6. 1992
 BLAÐ 1 AF 2
 HANNAÐ: *Jónsson*
 BYGGINGARST: GRIMSNESHREPPUR
 SUMARHÚS
 EINARS BEINTEINSSONAR
 ÚTLITSMYNDIR

BREYTING: