


SAMPYKKT
 31 MARS 2010
Gísli Gunnarsson
 Byggingafræðingur, Byggingafræðingur og Flóahfr.

Skráningartafla: BORGARHÓLSBRAUT 19, Grímsnes- og Grafhólp				Skrásetjari: Frjóbjólfur Sigurðsson												
Landnúmer: 170017				Kennitala: 200724-2249												
Matslutarnúmer: 01				Útgáfa: 4.01b												
Dags: 28.03.2010																
Uppskipting og lýsing				Stærðir												
D0	D1	D2	D3	D4	D5	D6	D7	D8	D9	D10a	D10b	D11	D12	D16	D17	
Lokun	Rými hæðar	Nokun texti	Höfuð-fokkun	Eignar-hæð	Boðfotúr m ²	Málafotúr m ²	Stegar m ²	Op m ²	Brúttufotúr m ²	Brúttufotúr m ² (1:1)	Sannmæð m ²	Sannmæð m ² (max)	Brúttu rúmumál m ³	Nettófotúr m ²	Birt fótamál m ²	Rekintala skiptarúmumál m ²
Matshluti					108,7	37,2	1,0	1,0	144,9	0,0			378,3	94,0	144,9	308,320
Botn													21,7			
1. hæð					108,7	37,2	1,0	1,0	144,9	0,0			356,6	94,0	144,9	
A	0101	Sumarhús	N	0101	108,7	37,2	1,0	1,0	108,7		2,51	4,40	356,6	94,0	108,7	3,28
A	0102	Innfiotur-svefnloft	N	0101					36,2						36,2	
C	0103	Verönd	N	0101	103,5				103,5							
C	0104	Verönd	N	0101	19,8				19,8							
Athugasemdir																
Við útreikning nettóflata er miðað við að útvæggr með einangrun séu 0,15 m.																
Sameignir summa																
Eignarhald																
				Skiptarúm mál												
Eignar-hald	Nokun texti	Birt fótamál m ²	Séreign m ²	Séreign og sameign m ²												
0101	Sumarhús	144,9	308,320	308,320												
				144,9	308,320	308,320										

0. Afstöðumynd 1:1000

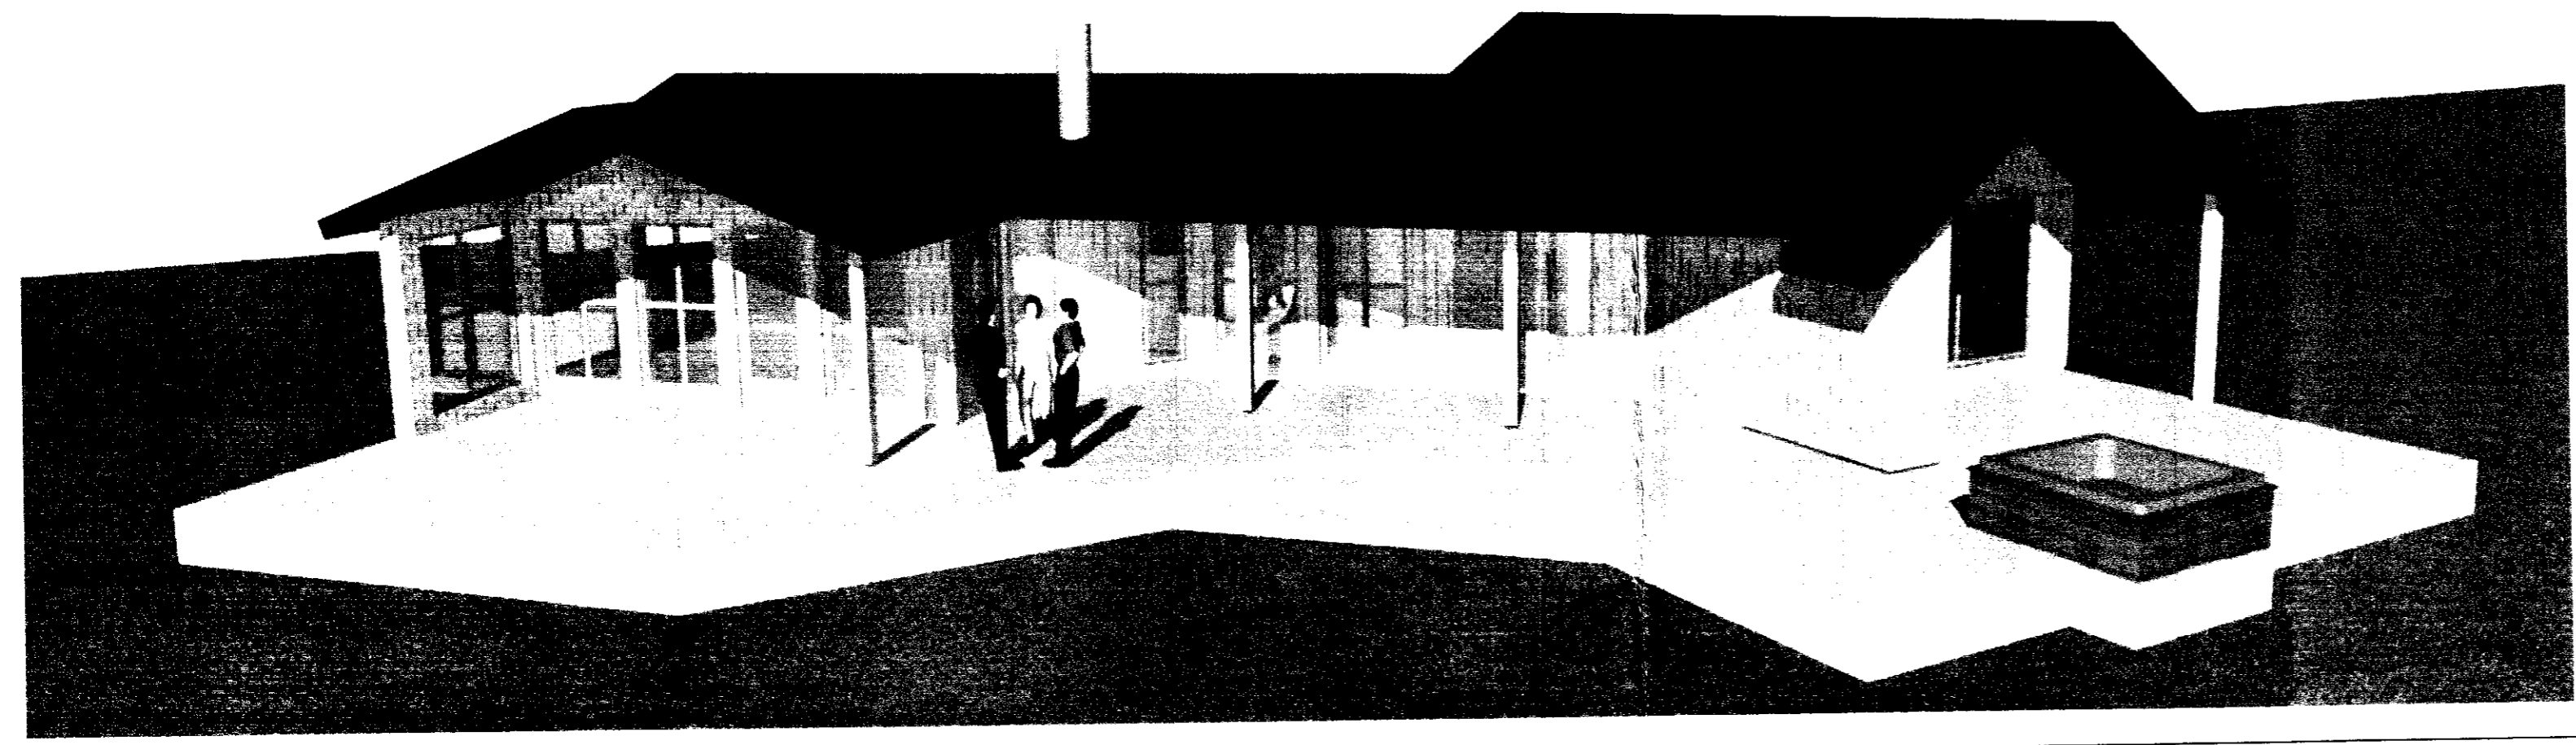

TEIKNISÚTFAN Verkefni **Borgarhólsbraut 19. viðb. Öndverðamesi Grímsnesi**

Heiti **AFSTÖÐUMYND, 3D MYND, SKRÁNINGARTAFLA**

kvardi 1:1000 verk. nr

dags. 29. MARS 2010 dags br.

hönnun G. G. teikn. nr **03**

teikn G. G.

Hringbraut 17 220 Hafnarfirdi s. 555-2020 FAX 555-2021 Gísli G. Gunnarsson BF kt. 020648-2409 kvardi@kvardi.is