


Samþykkt
 10. JUNÍ 2008
JK
 Byggingarfulltrúi uppsveita Árnessýslu

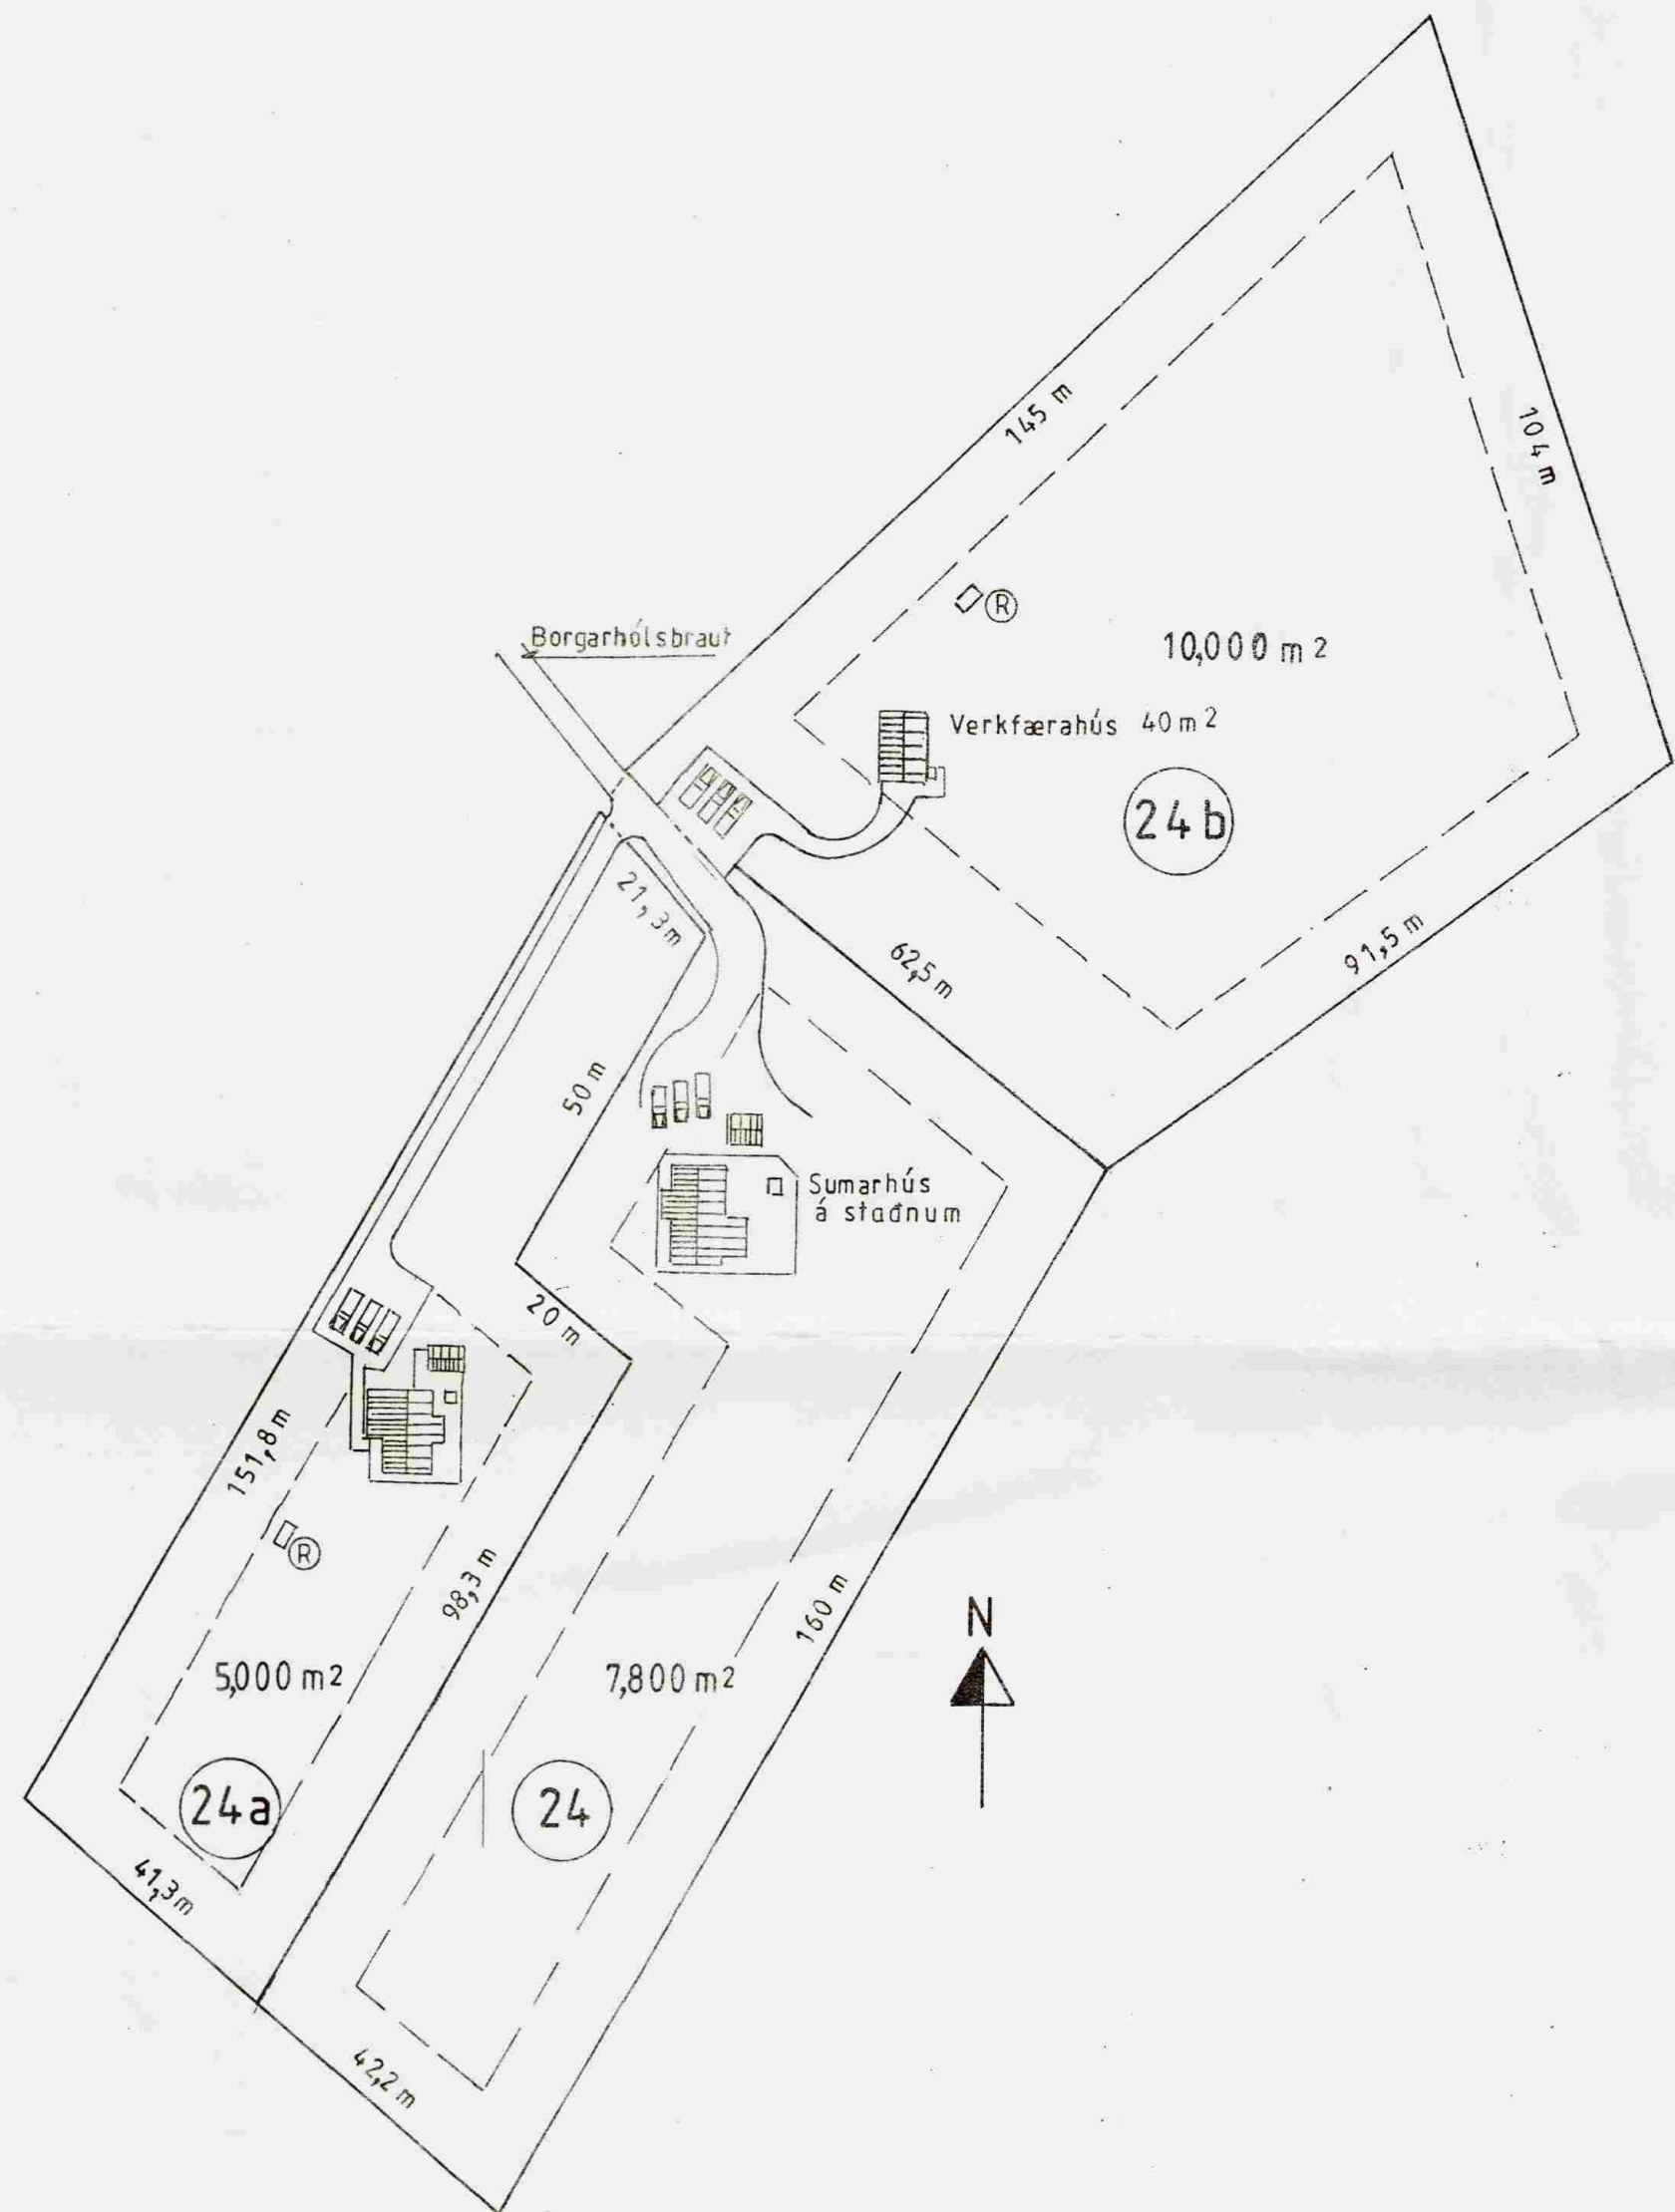

Mkv.: 1:1000	59,42m sumarhús á lóð nr. 24a og 40 m² verkfærageymsla á lóð nr. 24b við Borgarhólsbraut í landi Vadness, 8719-Grímsnes og Grafningshreppi, Árnessýslu.	TEIKNIVANGUR
Dags. júní '08		<i>E. Hjálmar Þorláksson</i> 270733-2559
Nr. 102 B 03		<i>Ástþórunn Þorvaldsson</i> 201032-4829
Vg-02	Afstöðumynd	