

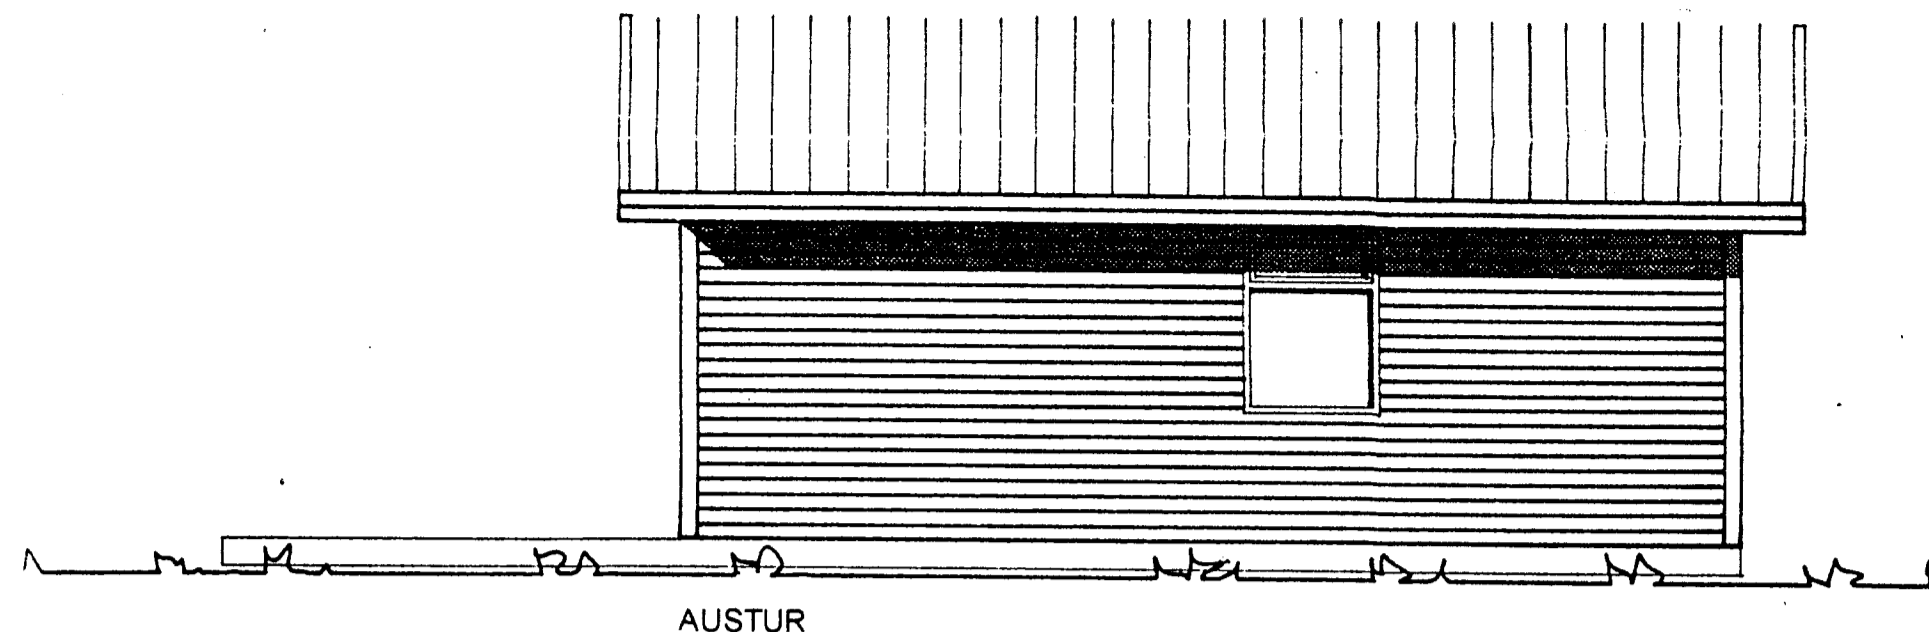


AFSTÖÐUMYND 1:2000

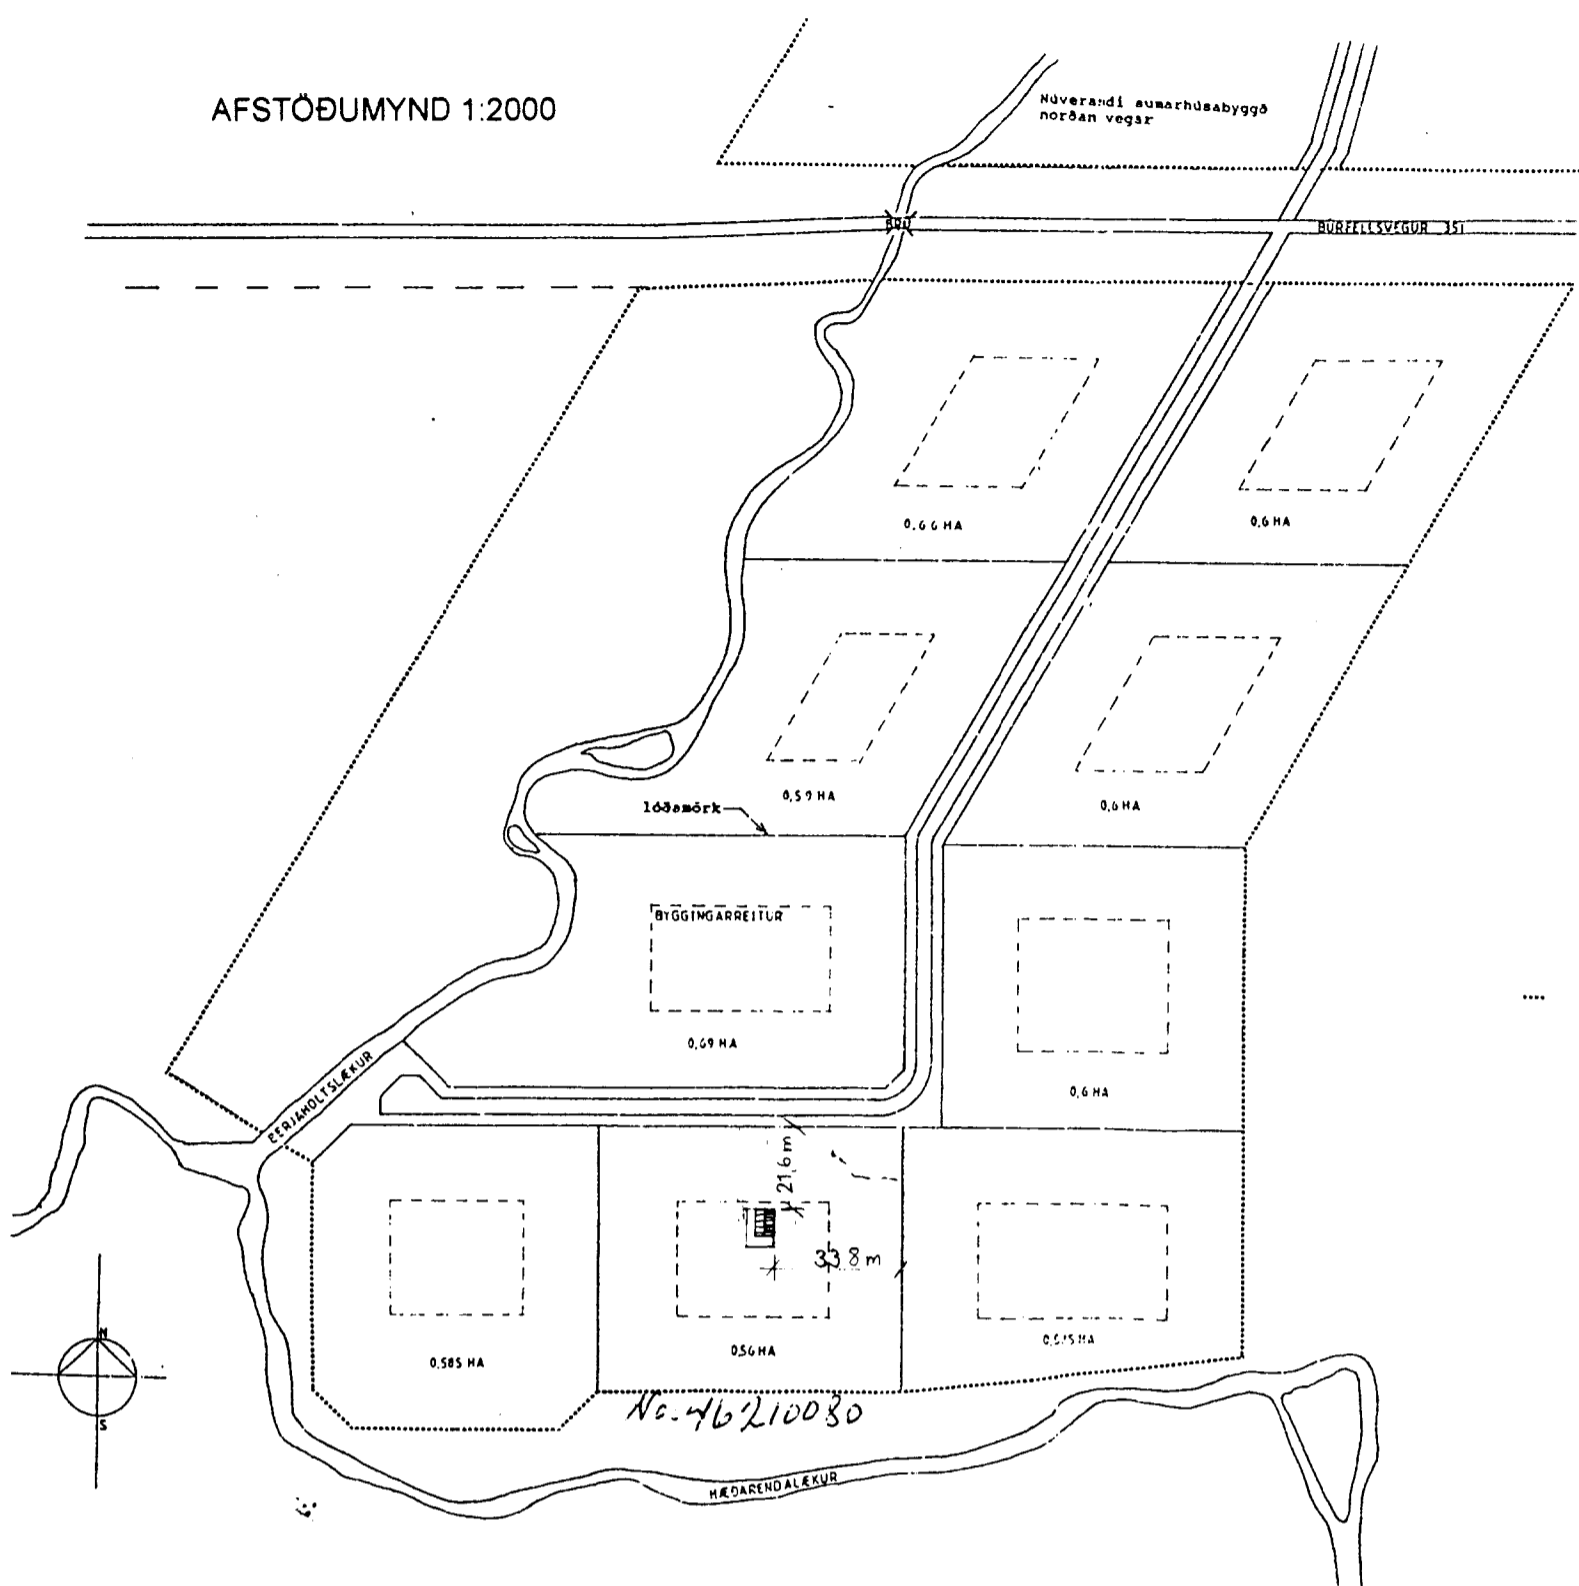


AUSTUR

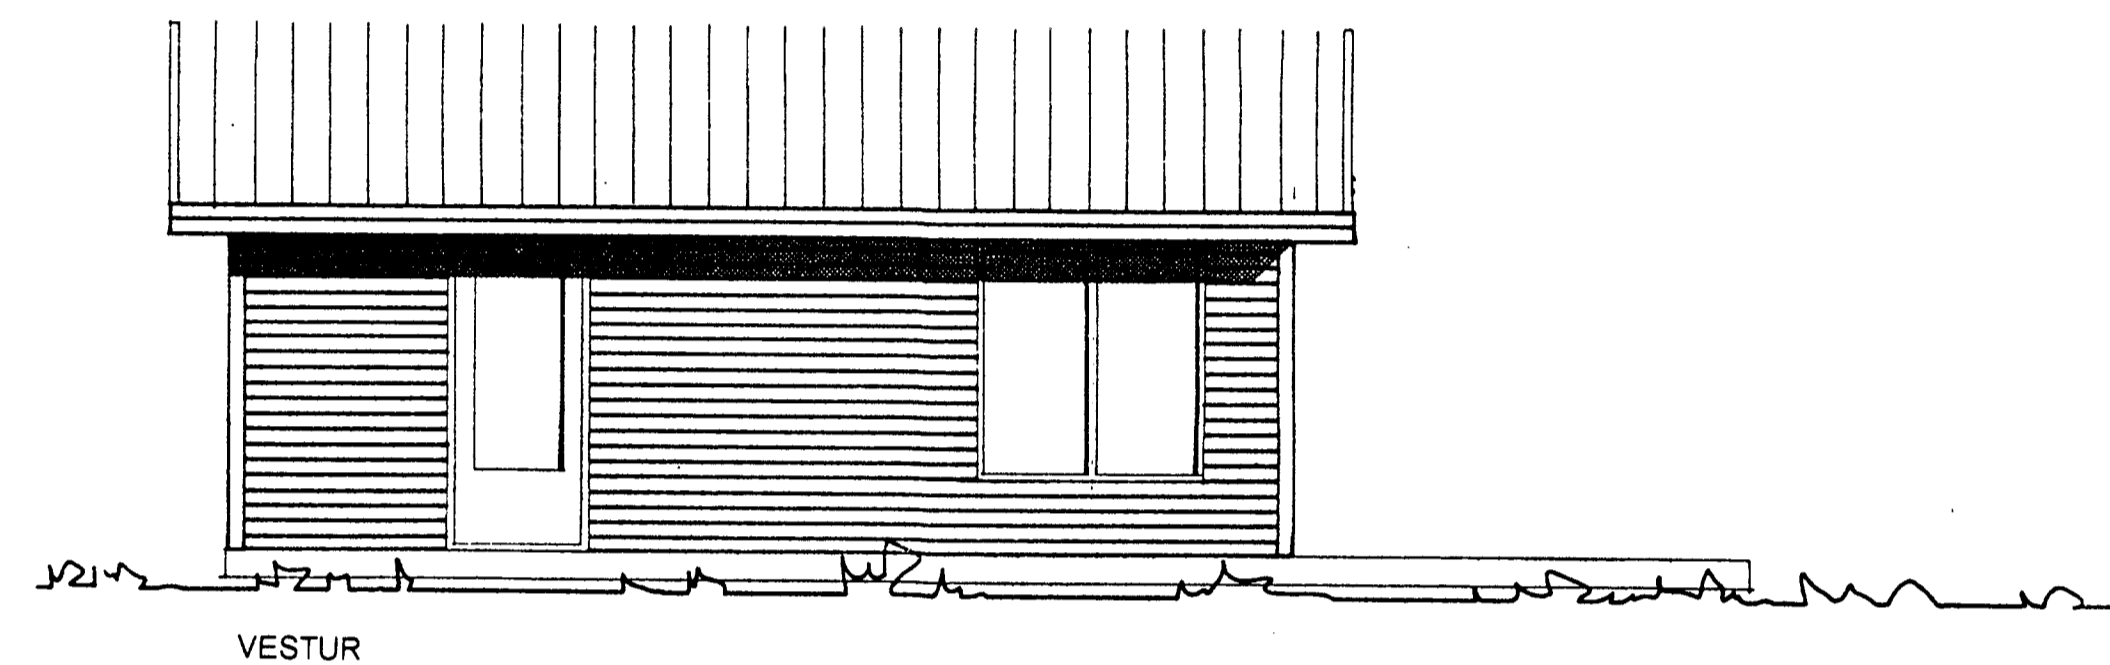


VESTUR


Semp. 28/9 '99  
 BYGGINGARFRÆTTI  
 GARDAR GUDNASON  
*Gardar Gudnason*

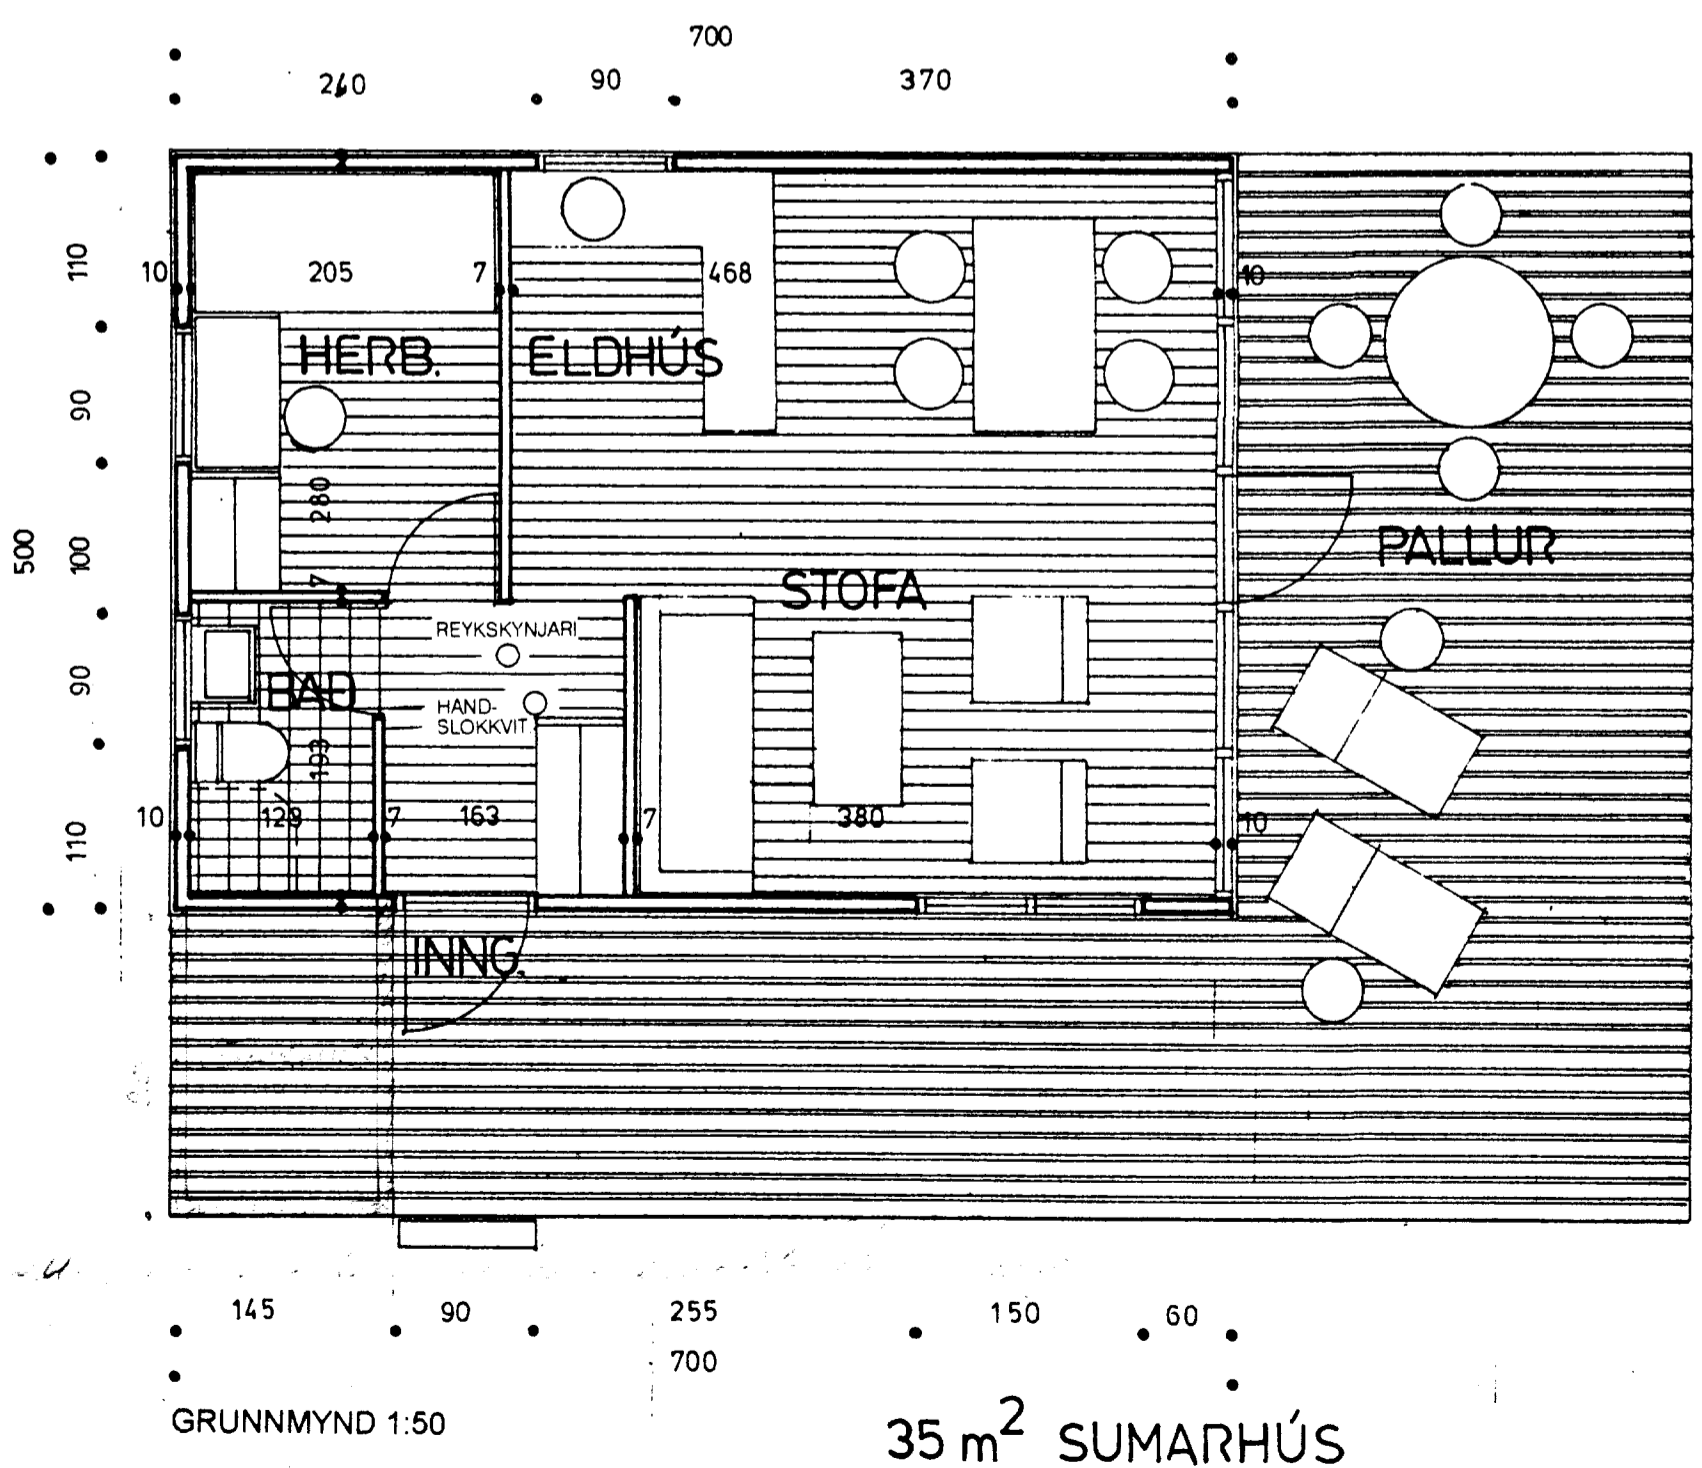

35 m<sup>2</sup> SUMARHÚS

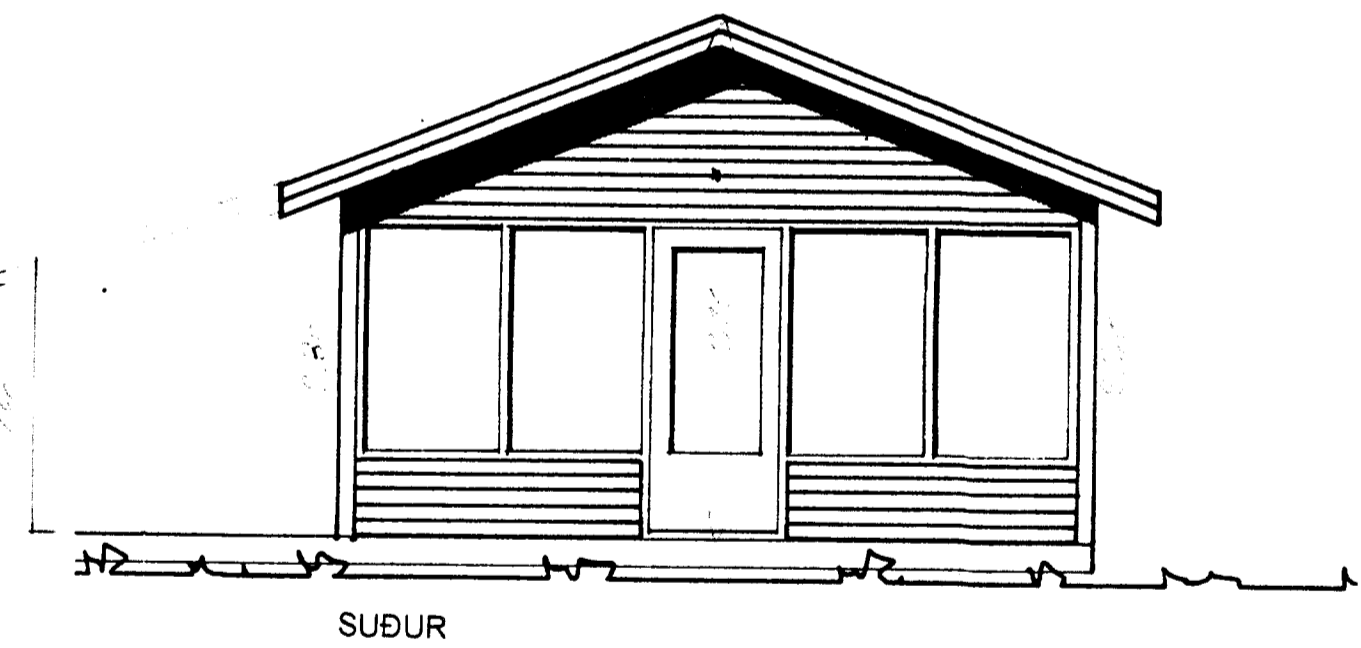

SUÐUR

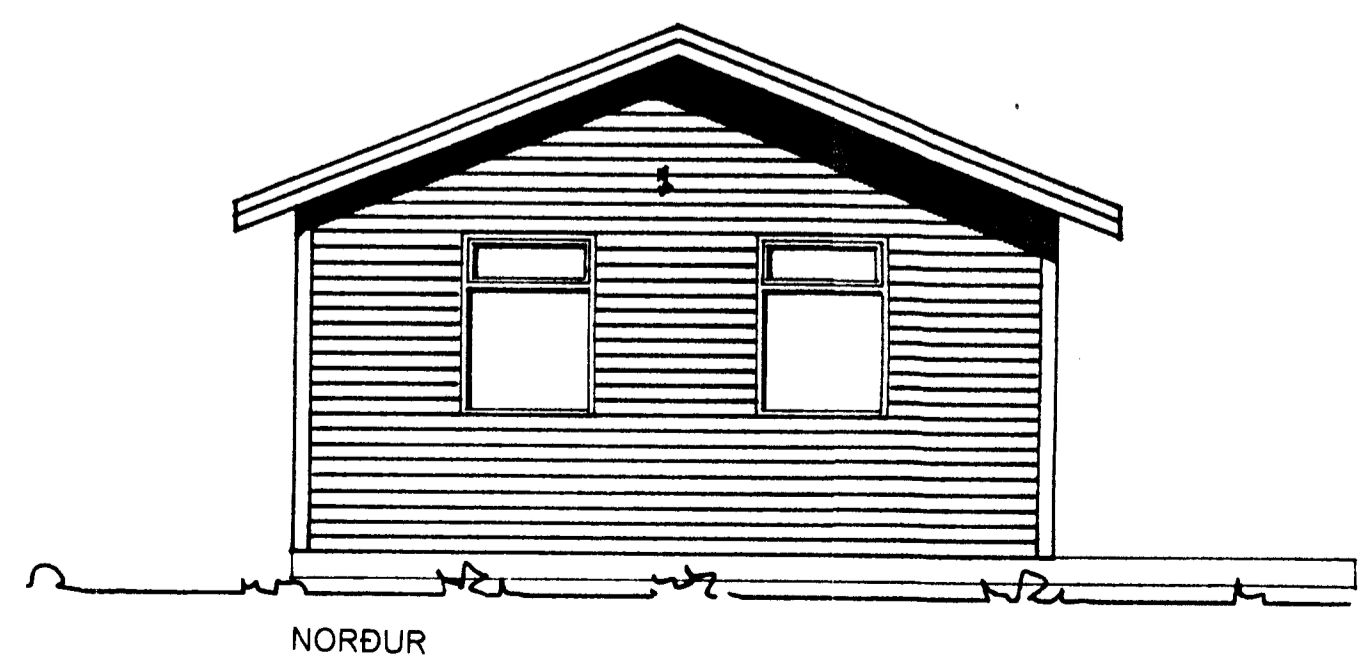

NORÐUR

Byggingarlýsing:  
 Húsið er borið uppi af timburstöðum og klætt með láréttri borðaklæðningu. Pakið er járnklætt sperrupak.

**GARDAR GUDNASON, ARKITEKT FAÍ**  
 240505-4390  
 STANGARHOLTÍ 10, 105 REYKJAVÍK  
 Sími 864-0488, 651-0848  
 NETFANG GARDAR@IF.IS

SUMARHÚS JÓNS STEFÁNSSONAR  
 Í LANDI HÆÐARENDA, GRÍMSNESI  
 LÓÐ NR. 46210080

AFSTÖÐUMYND  
 GRUNNMYND, ÚTLIT