



GRUNNMYND  
MKV. 1:50

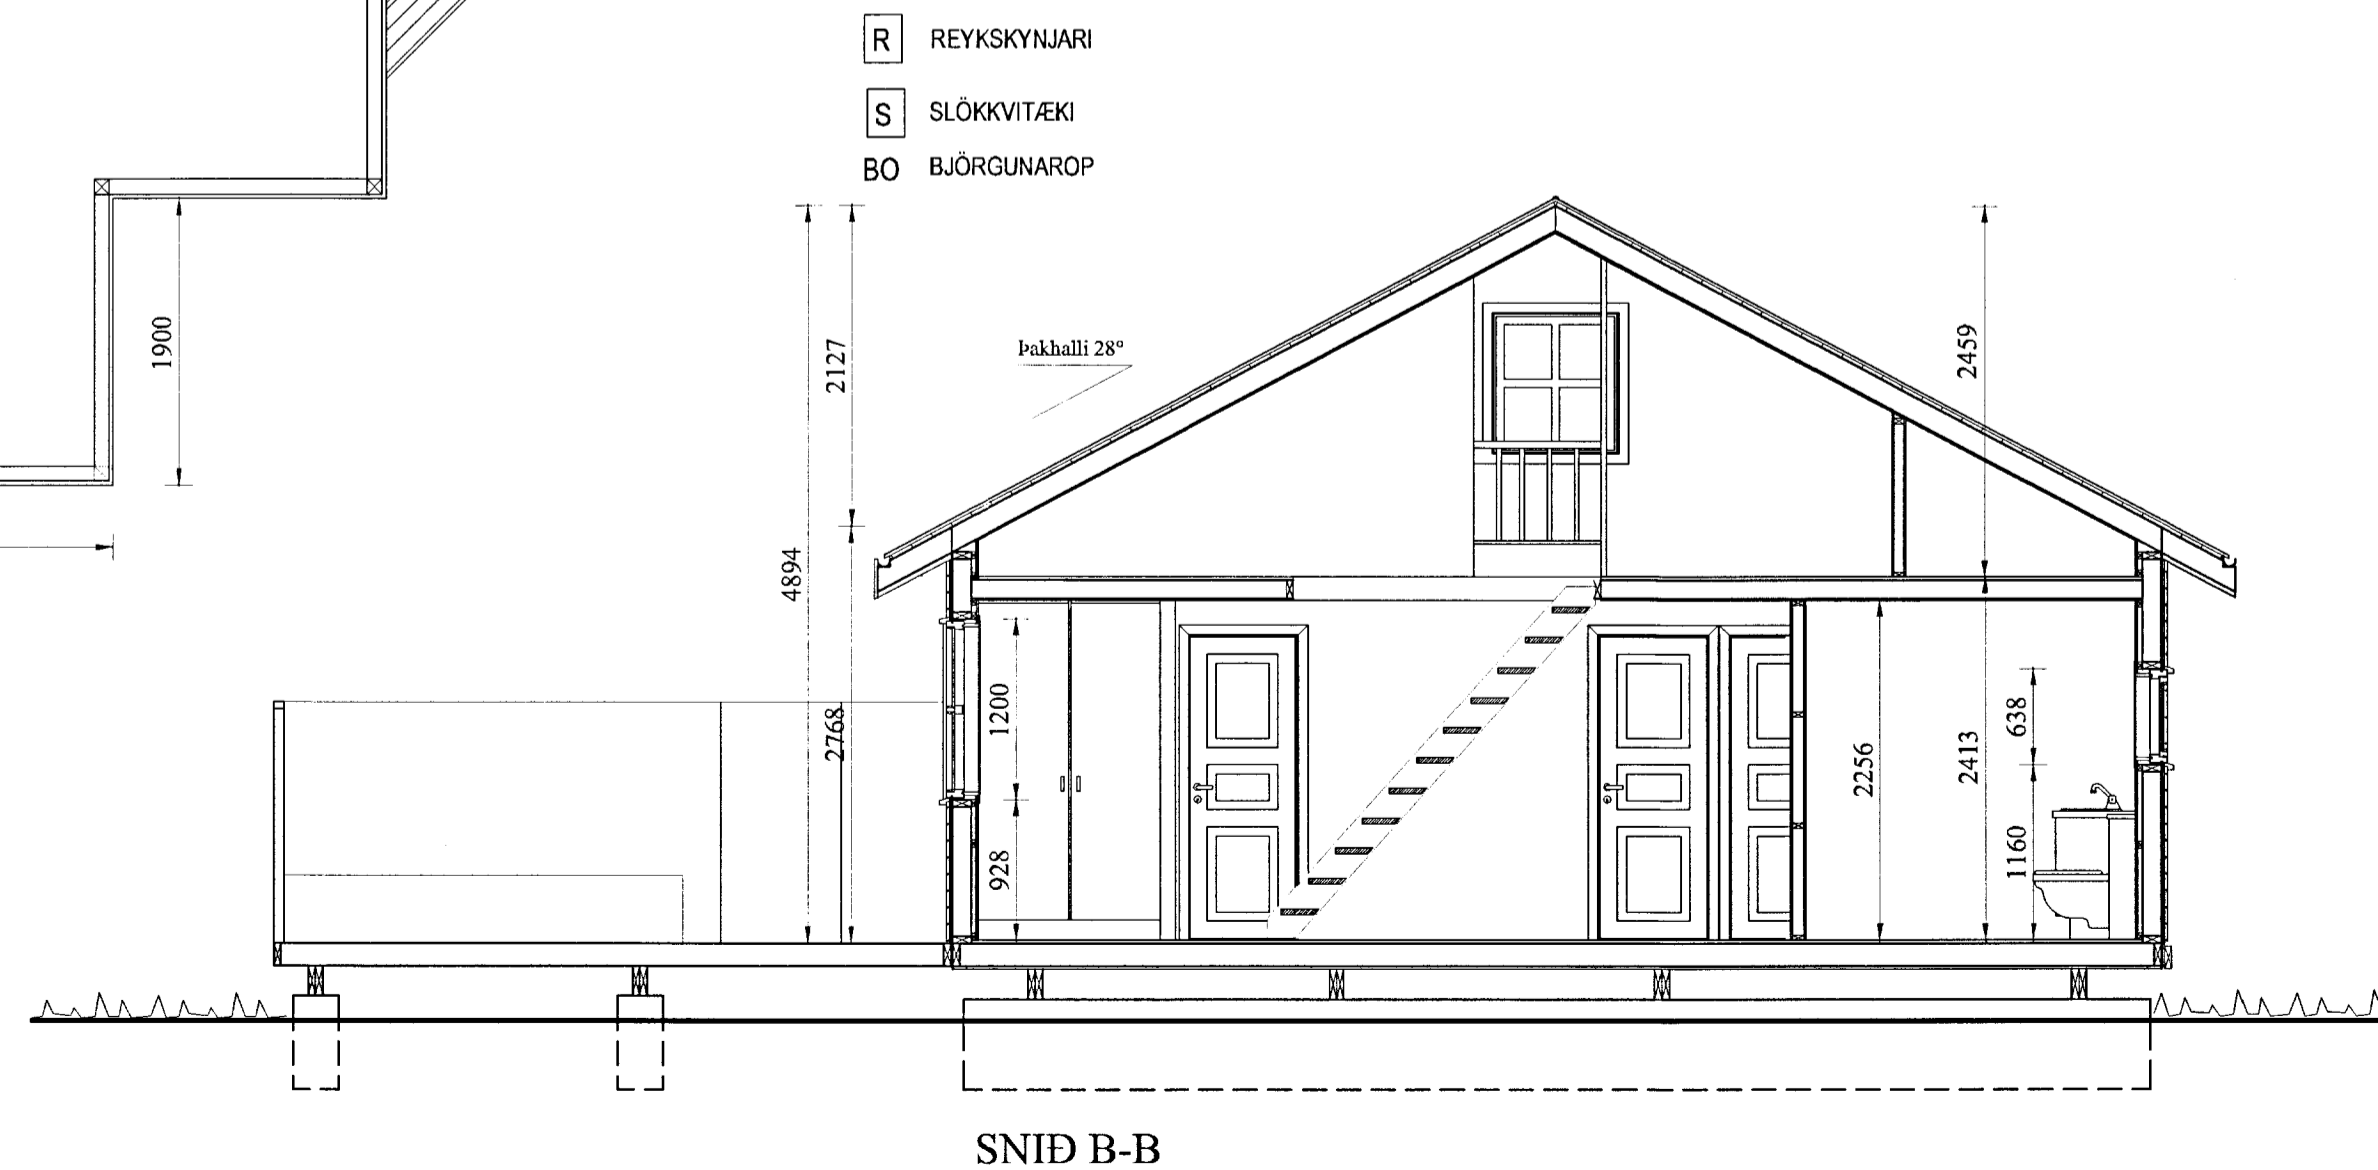

SNID B-B

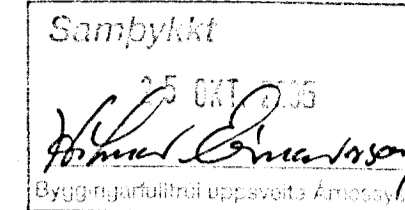

BYGGINGARLÝSING:

HÚSIÐ ER BYGGT ÚR TIMBRI Á HEFDBUNDINN HÁTT OFAN Á STEYPTUM ÞVERSKOKLI.  
 ÚTVEGGJAGRIND 50X125 c/c 60 OG SPERRUR 50X150 MM c/c 60. GÓLFBITAR ERU 50X150 c/c 60 OG HVÍLA ÞEIR OFAN Á DREGURUM SEM SÍÐAN SITJA OFAN Á STEYPTUM SÖKKUM, ÞVERVEGGJUM.  
 GÓLF, ÞAK OG VEGGIR ER EINANGRÁÐ MED 125 MM STEINULLAREINANGRUN.  
 YSTA KLÆÐNING ÚTVEGGJA ER LÁRÉTT PANILKLÆÐNING.  
 AÐ INNAN ERU VEGGIR OG LOFT KLÆDD MED GRENIPANIL.  
 Á ÞAKI ER ÞAKSTÁL Í JARDLIT.  
 HÚSIÐ TENGIST HEITU OG KÖLDU VATNI ÁSAMT RAFMAGNI ÚR VEITUKERFUM SVÆÐISINS.  
 FRÁRENNSLI TENGIST ROTÞRÓ INNAN LÓÐAR, MINNST 2000 LÍTRA, ÞRIGGJA HÓLFA. FRÁGANGUR HENNA SKAL VERA Í SAMRÆMI VIÐ FYRIRMÆLI HEILBRIGDISYFIRVALDA.  
 HÚSIÐ SKAL STAÐSETJA NÁNAR Á LÓÐ Í SAMRÁÐI HÚSEIGANDA OG BYGGINGARFULLTRÚA.  
 STÆRÐ SKV. SKRÁNINGARTÖFLU.

Br. nr.	Dags.	Af.	Breyting
A			
B			
C			
D			



ÁRMÚLI 36, 108 REYKJAVÍK, SÍMI 568-8866, FAX 568-8878  
 ttorgid@simnet.is; mgltorgid@simnet.is  
 Þorsteinn Friðþjófsón, byggingatæknifræðingur, Kf. 211055-5299  
 Magnús P. Guðmundsson, innanhússarkitekt, Kf. 240654-5559

Framleiðandi húss:

**BORGARHÚS EHF**  
MINNI BORG, GRÍMSNESI

Húsgerð: GRUND 75

**FRÍSTUNDAHÚS**  
BORGARLEYNIR 19  
GRÍMSNES OG GRAFNINGSHREPPI

Teikningarheiti: GRUNNMYND  
SNID

Dags. 22.09.2005. Kvarði 1:50

Hannað þF Teiknað HS Samþ. *Magnús P. Guðmundsson*

Verknr. 05-226 Teikn.nr. 101 Breyt.nr.