


45x145 LAUSHOLT, HVER ENDI NEGLIST Í VATNSHELT LIM MED 2 STK 100 mm NOGLUM


SNID A-1 MKV. 1:10
SPERRUR FEST VIÐ LÍMTRÉSBITA

SNID A-2 MKV. 1:10
ATH. ÚTLOFTUN OG FRÁGANGUR SJA SÉRTEIKNINGAR ARKITEKTS

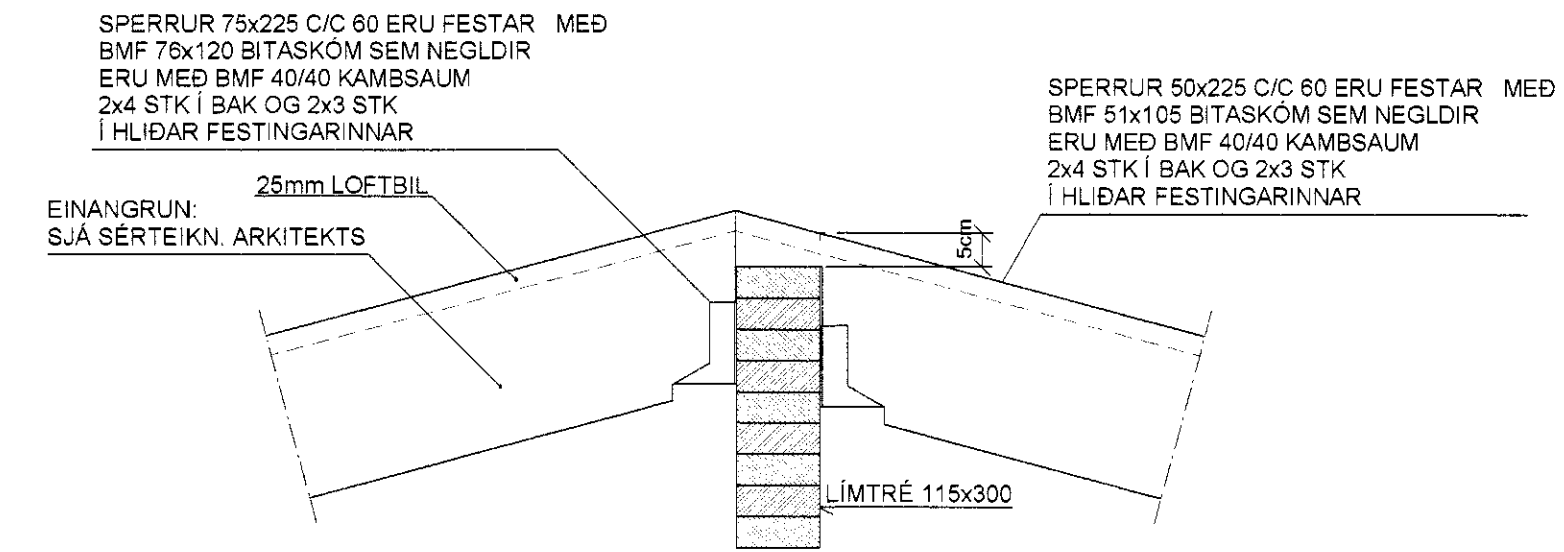


BMF-GATAPLÖTUVINKLAR NR. 12 (100x100x2,5x80) KOMI BEGGJA MEGIN VIÐ HVERJA SPERRUR OG STÖP. HVER VINKLI NEGLIST MED 2x6 STK BMF 40/40 KAMBSAUM

SNID B-B, MKV. 1:50

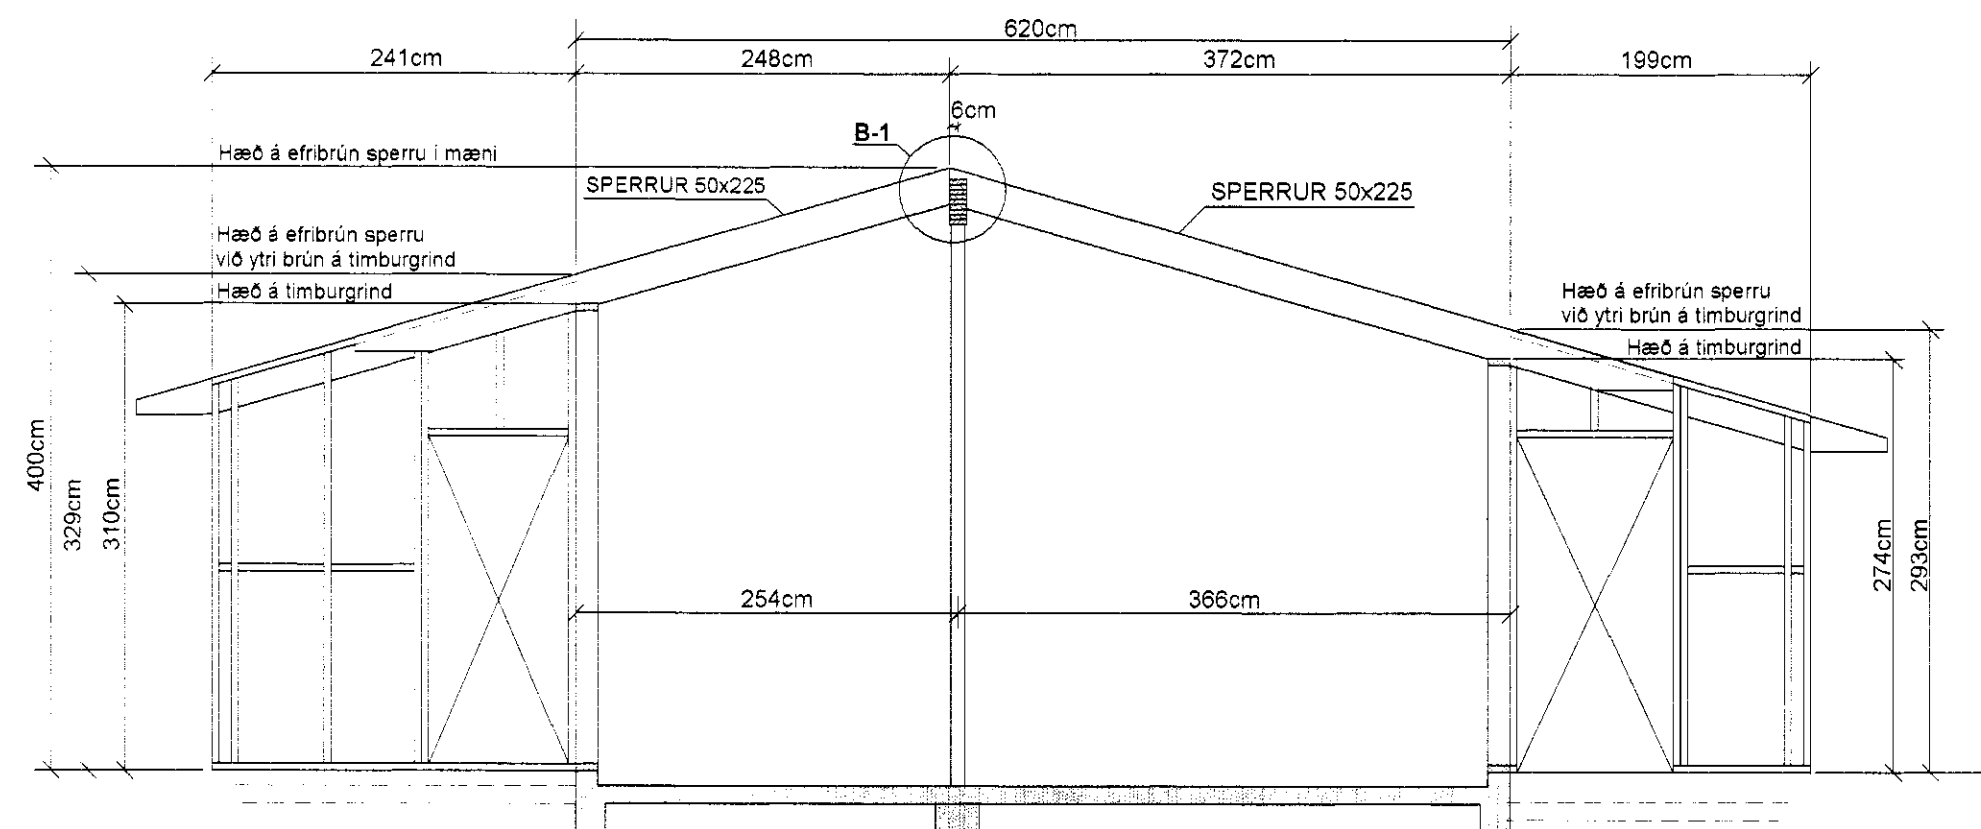

SNID B-1 MKV. 1:10

STÁLSÚLA FEST VIÐ LÍMTRÉSBITA MED 2 STK 20mm BOLTUM. STÁLGEÐI= 8.8

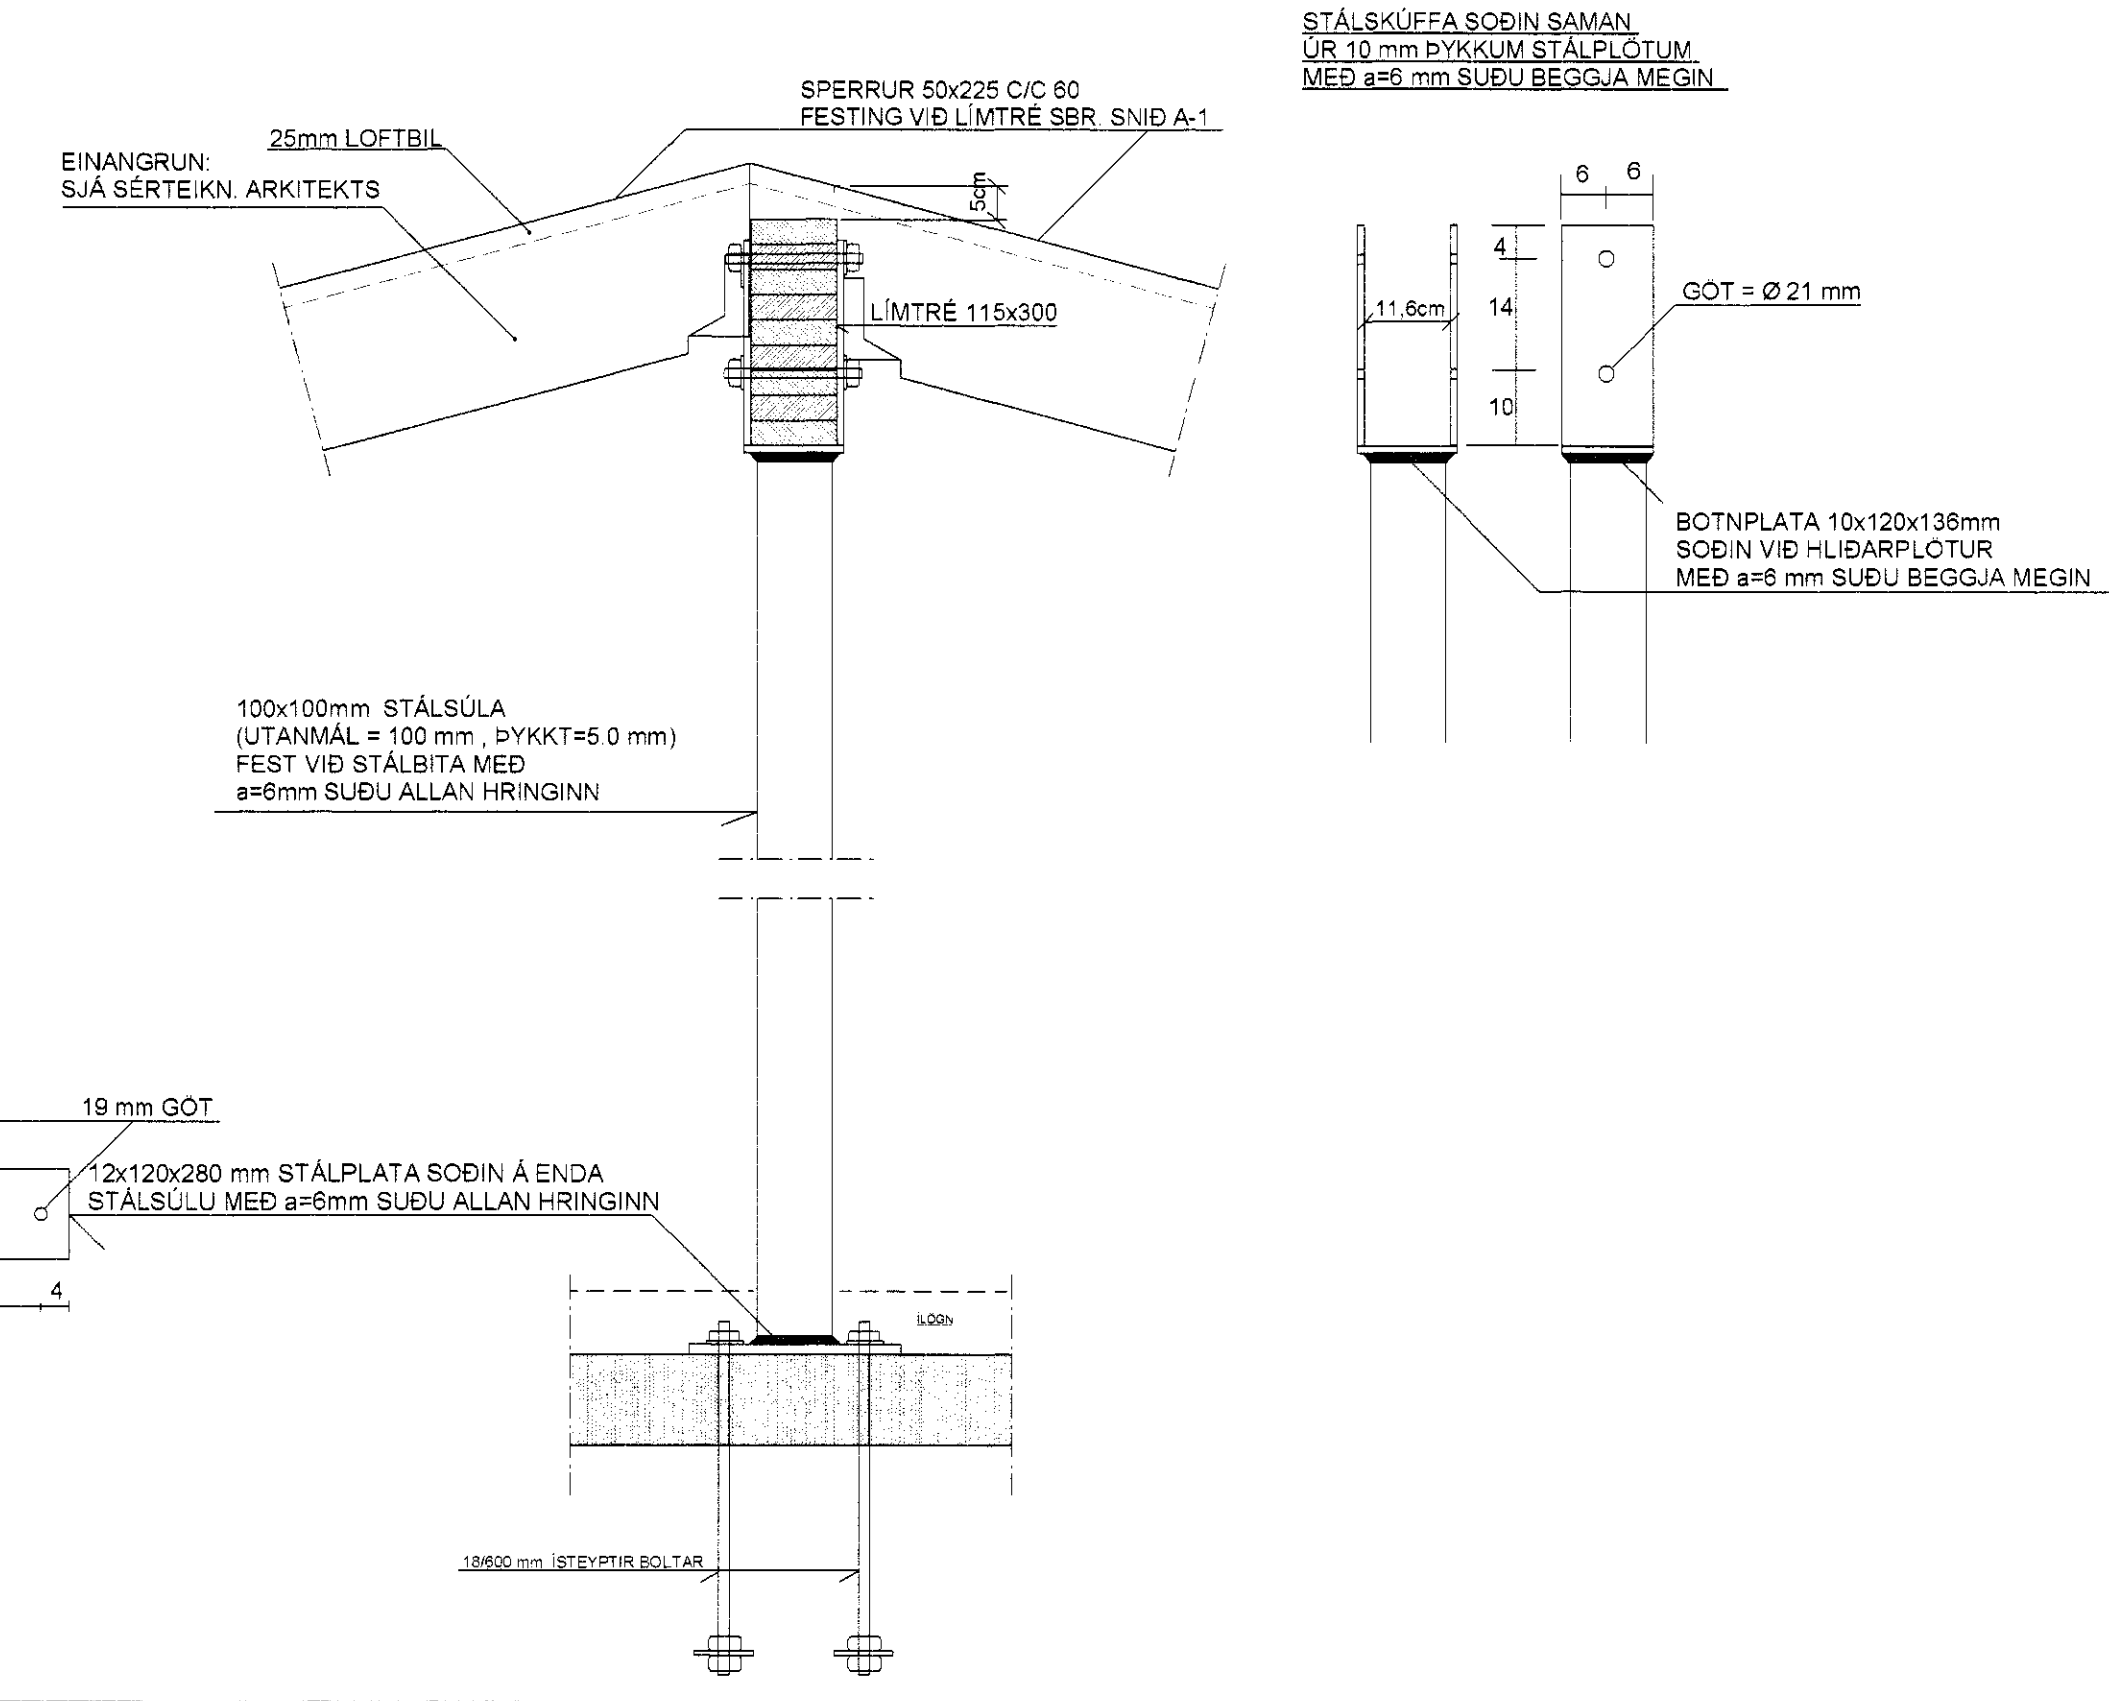

SKÝRINGAR :

- SPERRUR ERU 50x225 FLOKKUR K-18, OG 75x225 FLOKKUR K-24 (LENGSTU SPERRUR:SJÁ GRUNNMYND)
- SAMKV. ÍST/DS 413 STÖÐLUM
- LÍMTRÉ ER T-40
- STÁLVIRKI SKAL VERA Í SAMRÆMI VIÐ ÍST/DS 412 STAÐLA
- STÁLBITA OG STÁLSÚLUR SKAL MÁLA
- MED RYÐVARNARGRUNNI, STÁLGEÐI ST-37
- STÁLFESTINGAR UTANHÜSS SKAL HEITGALVANISERA
- ALLAR SUÐUR ERU a=6mm
- TIMBURSTÆRÐIR BOLTAR OG SAUMUR ERU Í MILLIMETRUM
- ALLIR KÓTAR ERU Í METRUM
- ALLAR MÁLSETNINGAR ERU Í SENTIMETRUM
- SJÁ EINNIG SKÝRINGAR Á TEIKNINGU NR. 1.02

Neqning þakklæðingar:

Þak er klætt með 25x150mm borðum og er hvert borð neqgt með 75mm neqgalvaniseruðum neqlum. 3 stk í hverja sperru. Þakstál neqgist með 60mm ryðfríum kamsaumum (ath. að naqlar hæfi stáli) Nota skal naqla sem framgæðandi og sölubíll þakstáls mæja með. Bíll milli naqlaraða sé mest 60cm mælt hallandi eftir þaki. Við kjöl og rennu skal setja tvöfaldr naqlaraðir (sem neqja skal í sitthvort borði). Neqning sé í hverja háþáru þakstálsins. Ath. að naqlaraðir neqgist minnst 5cm frá brún viðkomandi borða í þakklæðningu og að tvöfaldr naqlaraðir uppvíð kjöl og niðurvíð rennu neqgist í sitthvort borði.

Borgalundur 31

TEIKN.NR. 1.05	
KVARDI: 1:50, 1:10	
DAGS. JAN. 2010	Tæknivangur ehf. KT.450586-1889 Kirkjustétt 26, 113 Reykjavík Sími: 564 22 44, Netf. taeknivangur@simnet.is
HANNAD: MG	VERKEFNI: MIÐENGI 31-GRÍMSNESI, ÁRNESSÝSLU
TEIKNAD: MG	BURÐARVIRKI: ÞAK - GRUNNMYND, SNID OG SKÝRINGAR
YFIRFARID:	Magnús Gyfason Magnús Gyfason KT 201251-4199