


SAMPYKKT

30 MARS 2009

*Ólafur Kjartansson*  
Byggingaútlit og v. Ámæssýsla og Flóahf.

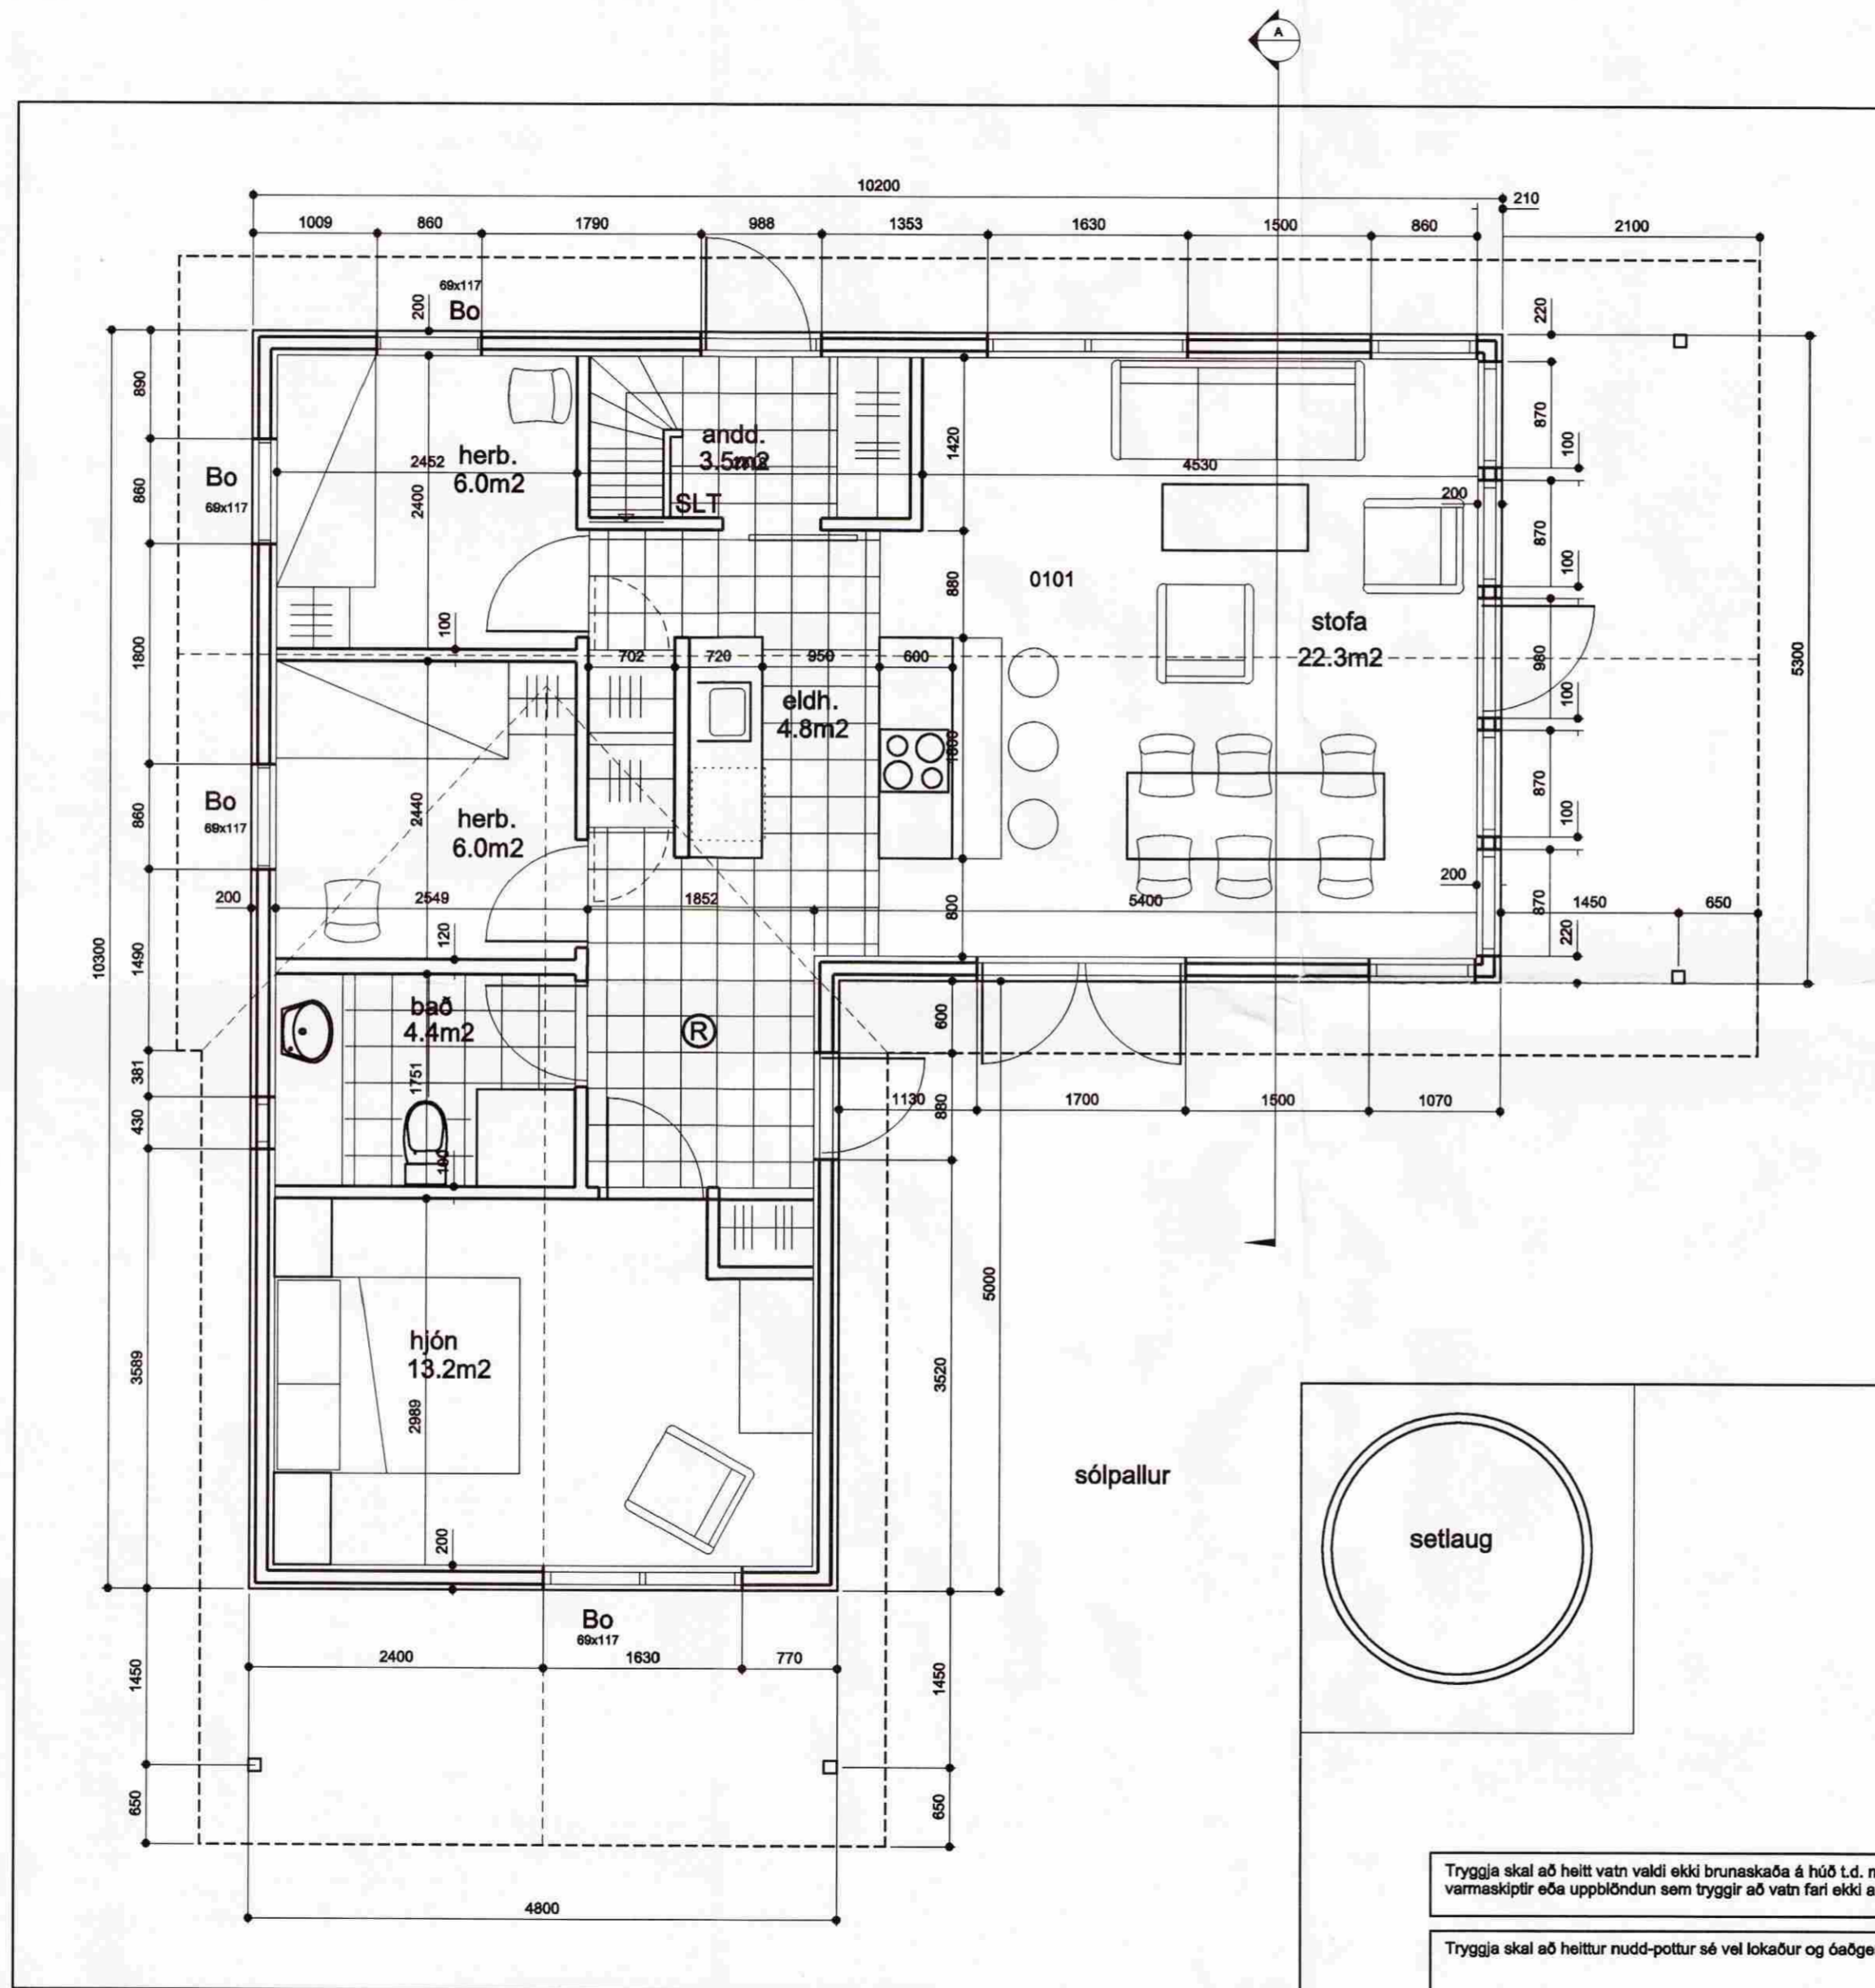

Tryggja skal að heitt vatn valdi ekki brunaskaða á húð t.d. með viðurkenndum blöndunartækjum á töppunarstað og varmaskiptir eða uppblöndun sem tryggir að vatn fari ekki að töppunarstað með hærra hitastig en 60gr.

Tryggja skal að heittur nudd-pottur sé vel lokaður og óaðgengilegur smábörnum þegar hann er ekki í notkun.

breytt  
daga.5.10.2008

Teiknistofa Nethyl 2  
Eyjólfur Bragason arkitekt hf

smíð: gsm: 8978482, net: eyj@nethyl.is tel: 190253-5388

verkheiti  
Borgarleynir 6  
Miðborgir, Grimsnesi

Grunnmynd

m\*Bovar\*  
1:50

verk.nr  
206

teikning nr.  
af