

Samþykkt 19/1 '06
 07.05.2004
 Hóraldinn
 Byggingarmáttuluppsveita Árneshöfða

STIMPILEITUR


Sigríður Magnúsdóttir

SIGRÍÐUR MAGNÚSDÓTTIR
 HANS-OLAV ANDERSEN

Teiknistofan Tröð ehf
 Laugavegi 28, 101 Reykjavík
 Sími: 562 8255 Fax: 562 8253
 www.tst.is info@tst.is




LJÓSBORG
 GRUNNSKÓLI / STJÓRNSÝSLUHÚS
 BORG GRÍMSNESI

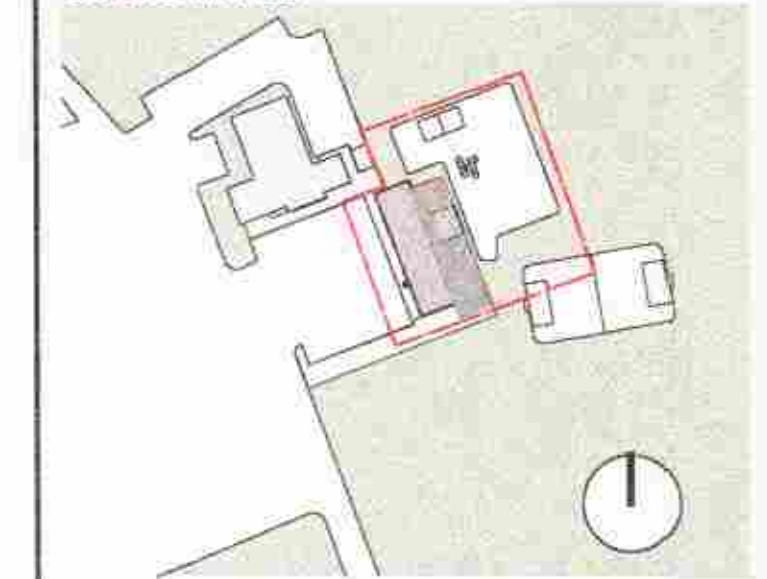


BREYTING: A00 BYGGINGARLEIÐSÓKN
 A01 REYHDARTEIKNING

DAGS: 06.12.2004
 TEIKN: 03.01.2006

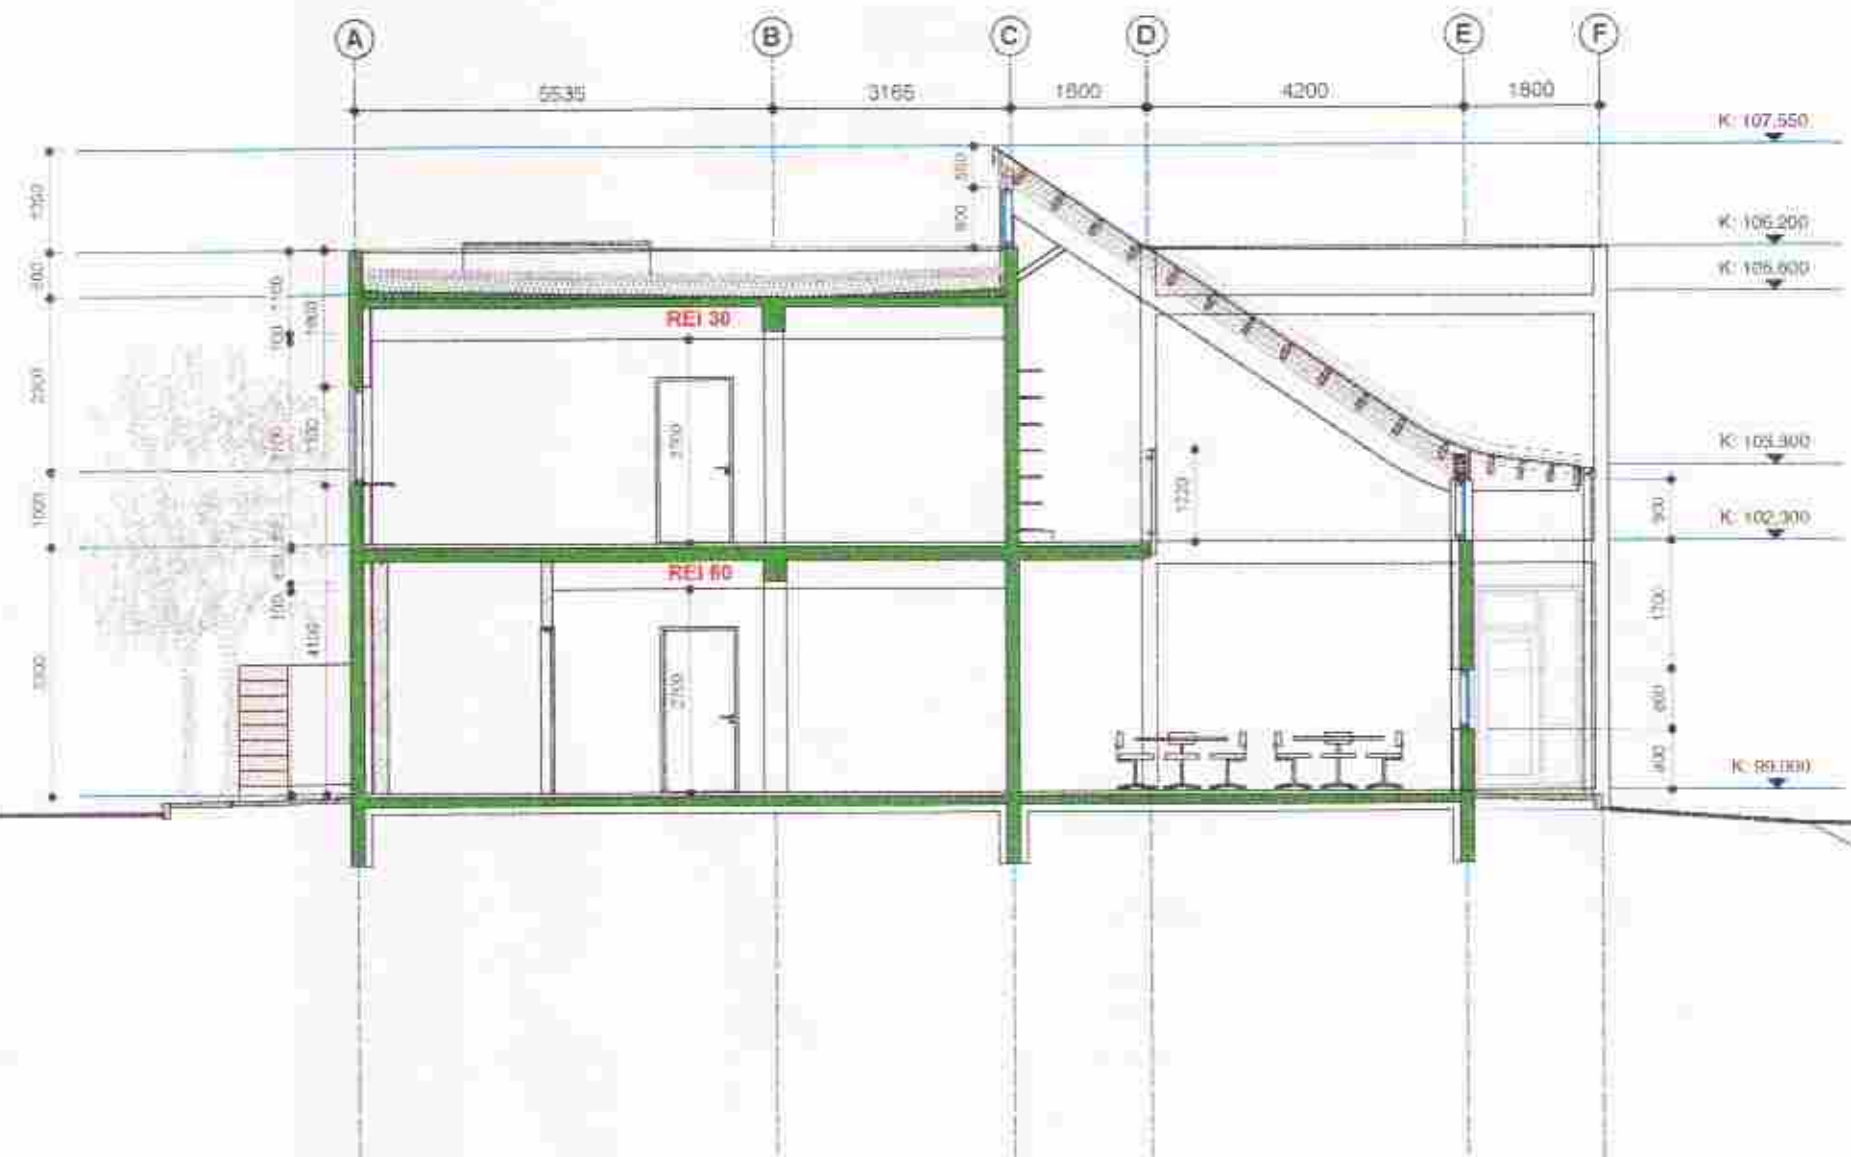


SPARKVÖLLUR

SNID A-A

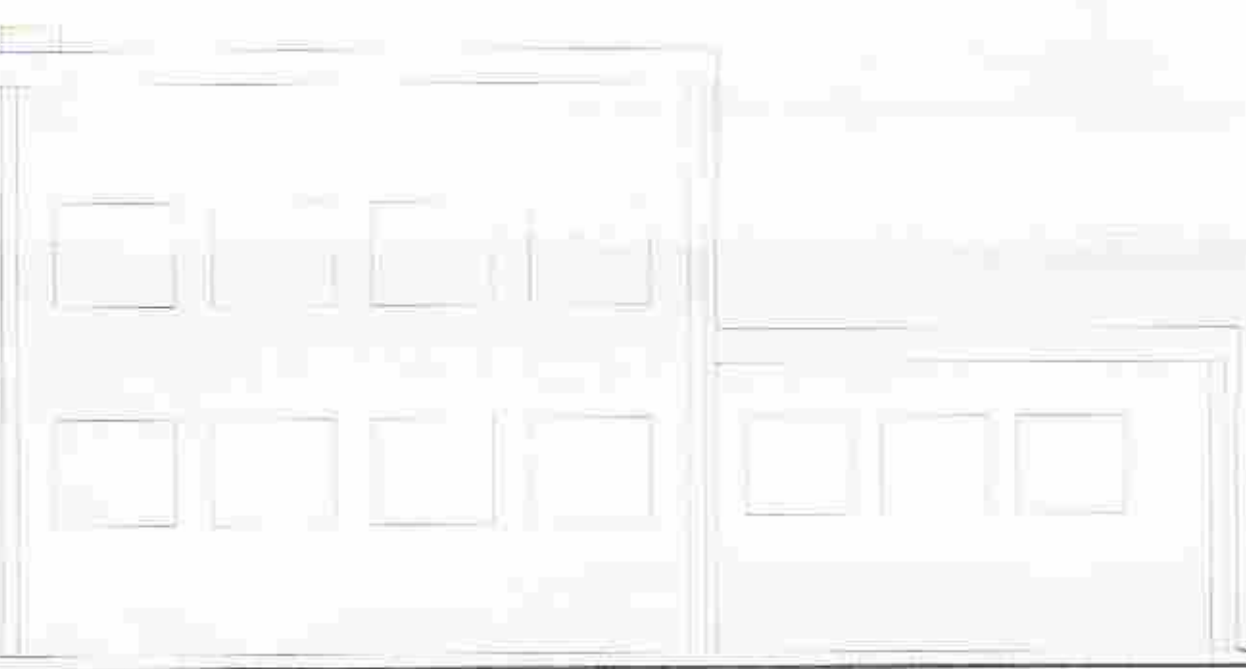


FÉLAGSHEIMILI

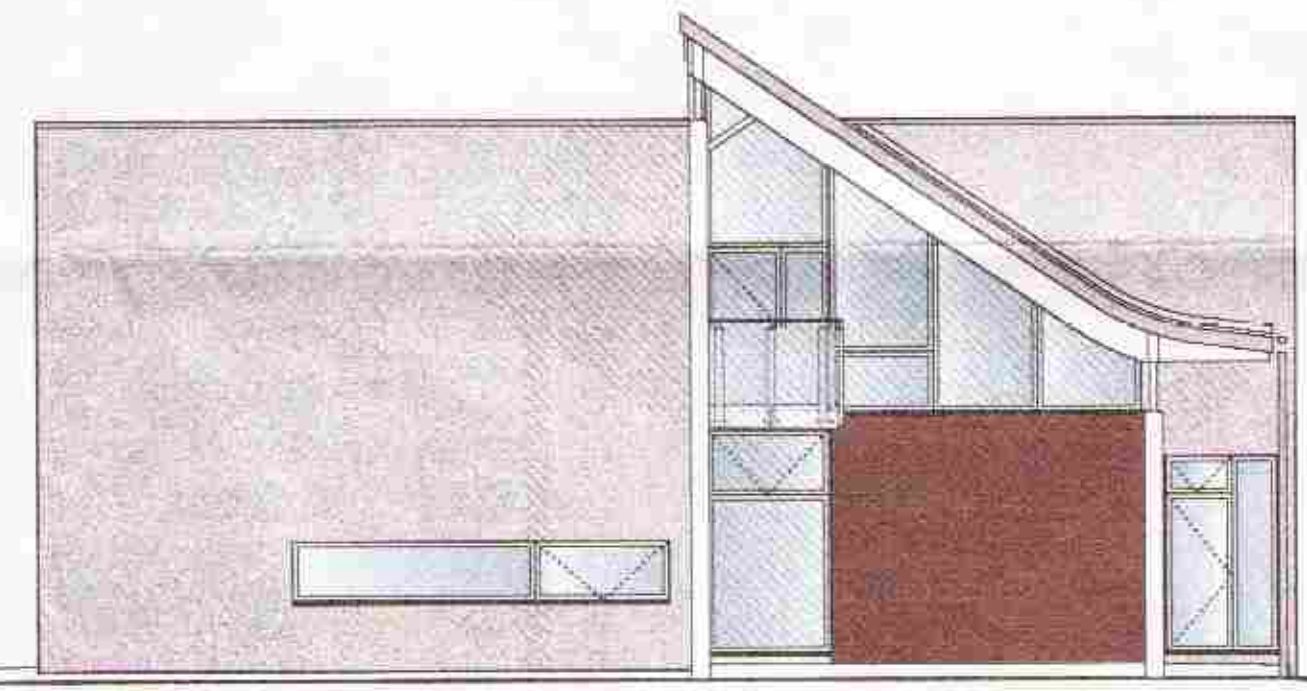


GRUNNSKÓLI - STJÓRNSÝSLUHÚS

SPARKVÖLLUR

ÚTLIT - SUÐURHLIÐ

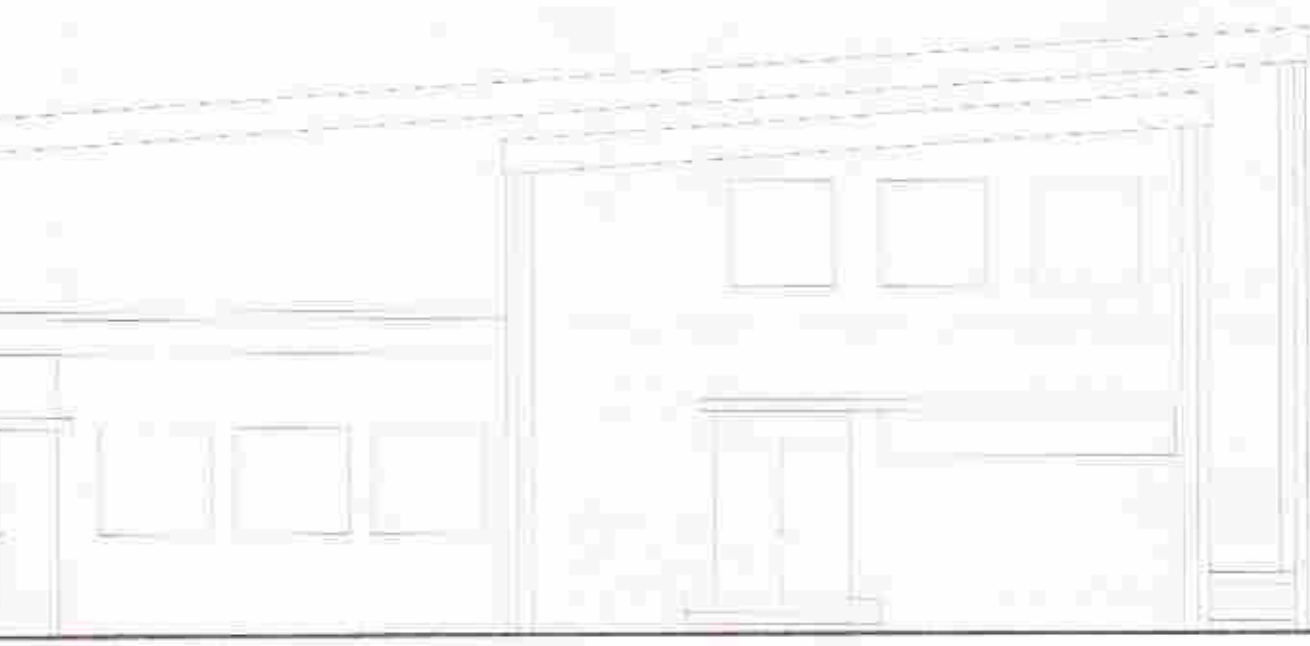

FÉLAGSHEIMILI

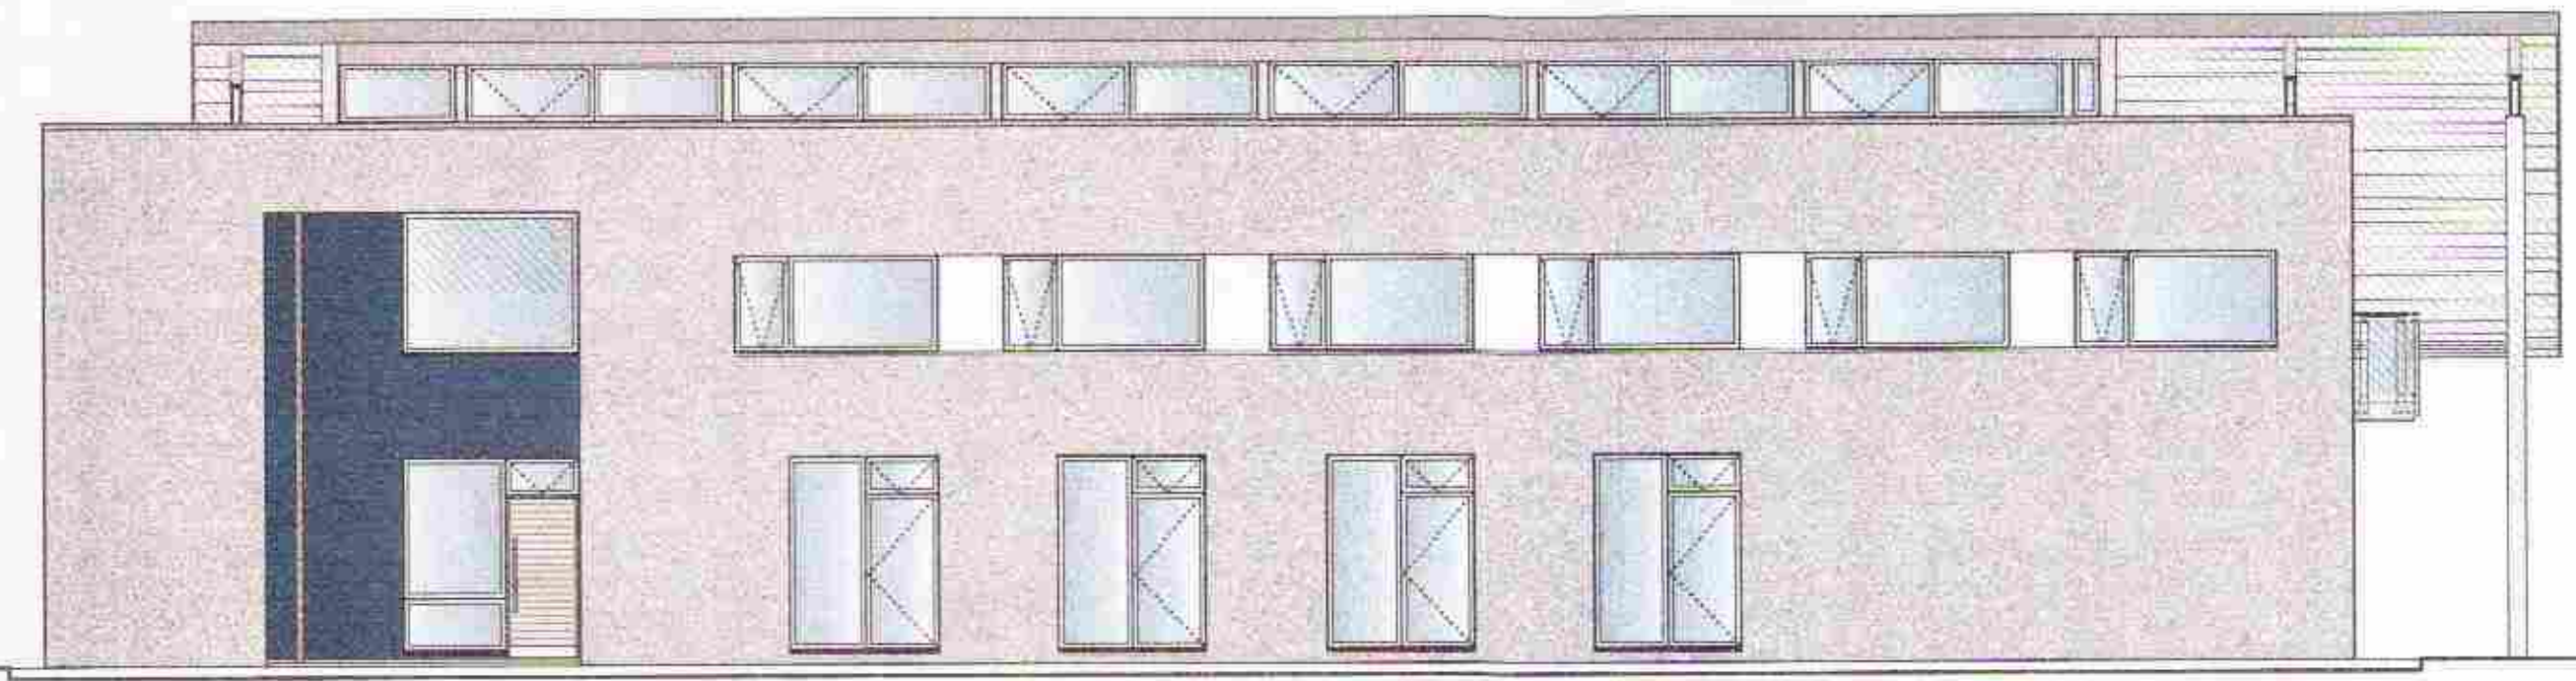

STJÓRNSÝSLUHÚS - INNGANGUR

GRUNNSKÓLI

ÚTLIT - VESTURHLIÐ

EFNI: ÚTLIT - SNID A - A

ÁFANGI: ADALTEIKNING
 MÆLIKVARDI: 1:100
 DAGSETNING: 03.01.2006
 TEIKNINGARNÚMÉR: 3600-01-03
 BREYTING: A00