
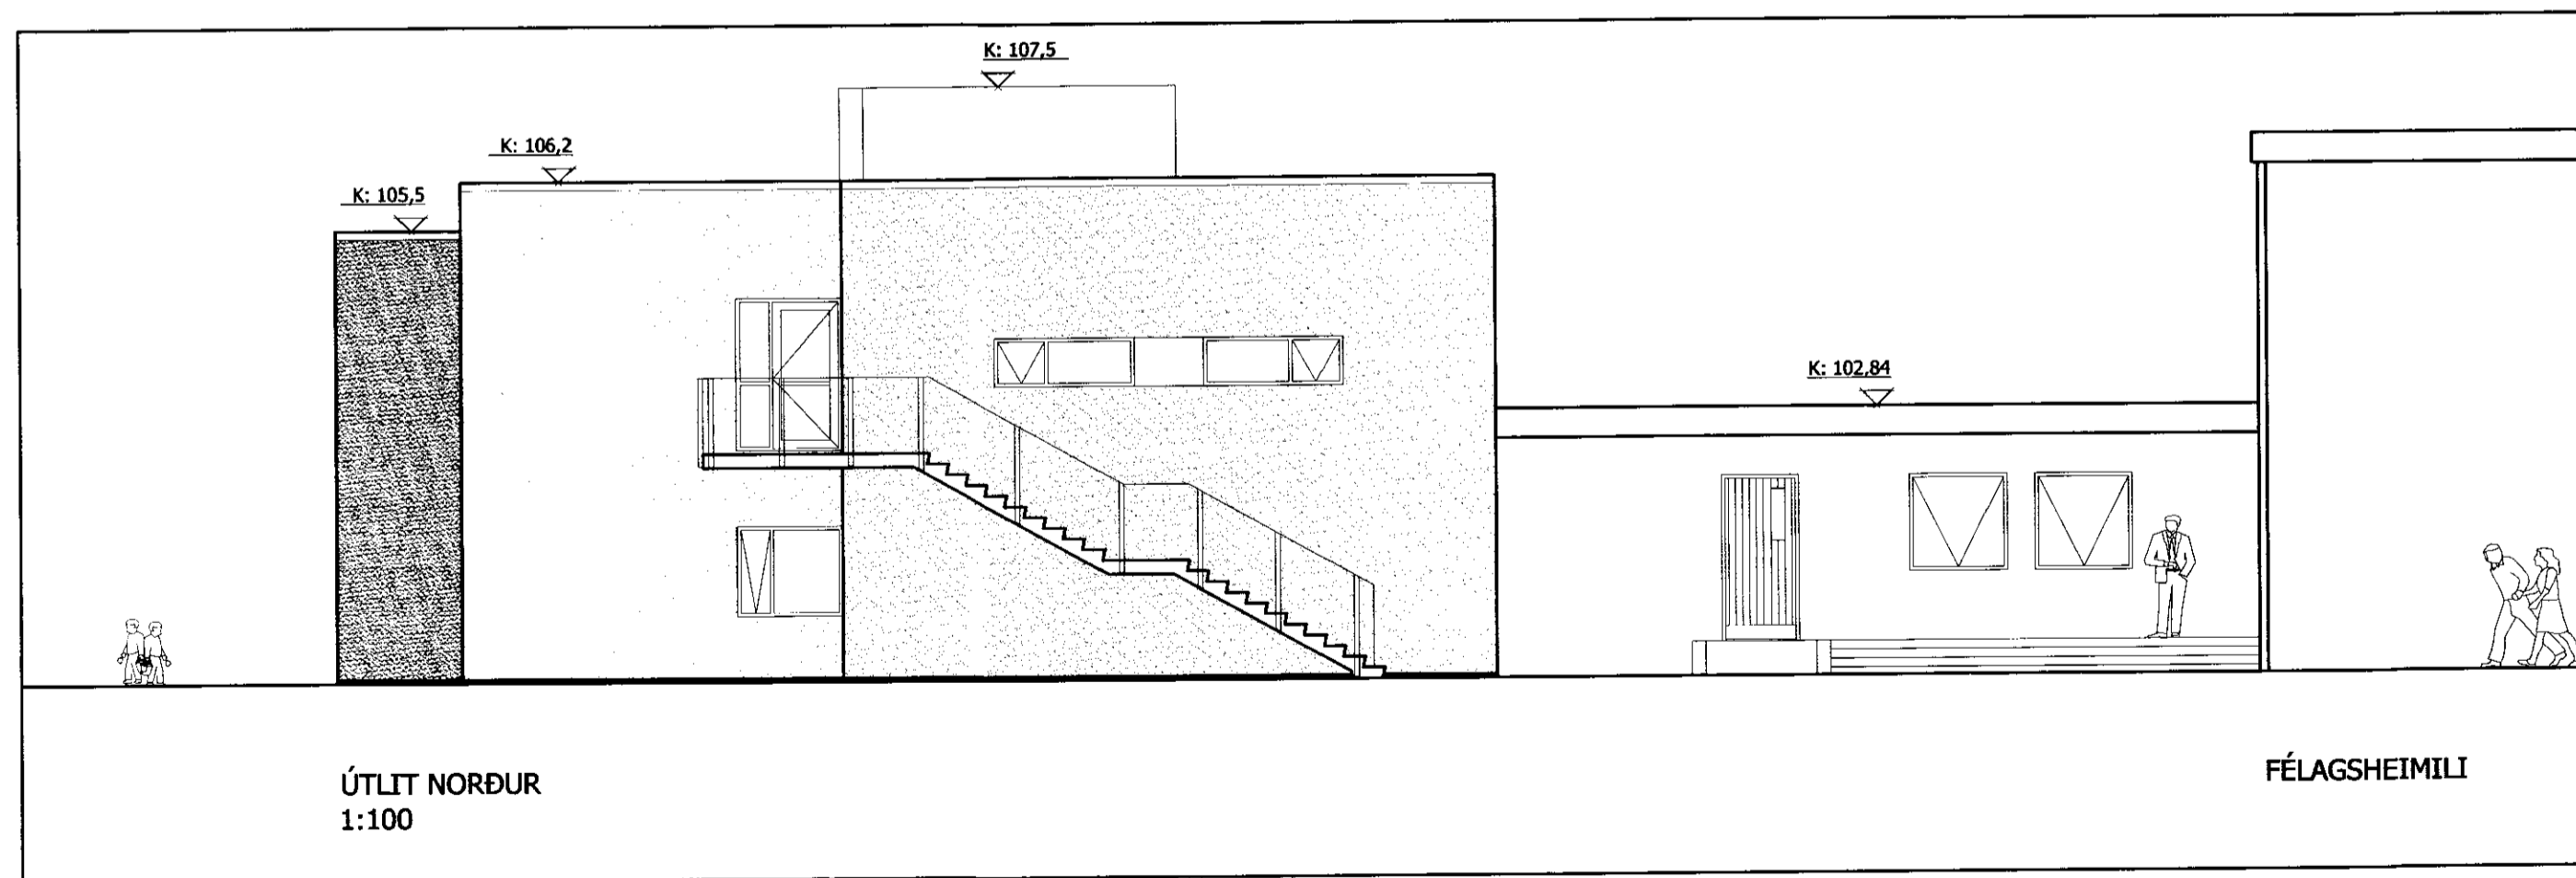


**SAMÞYKKT**  
 15 FEB. 2012  
*Helgi Kjartan*  
 Byggingafræðingur, Byggingafræðingur og Flóahfr.

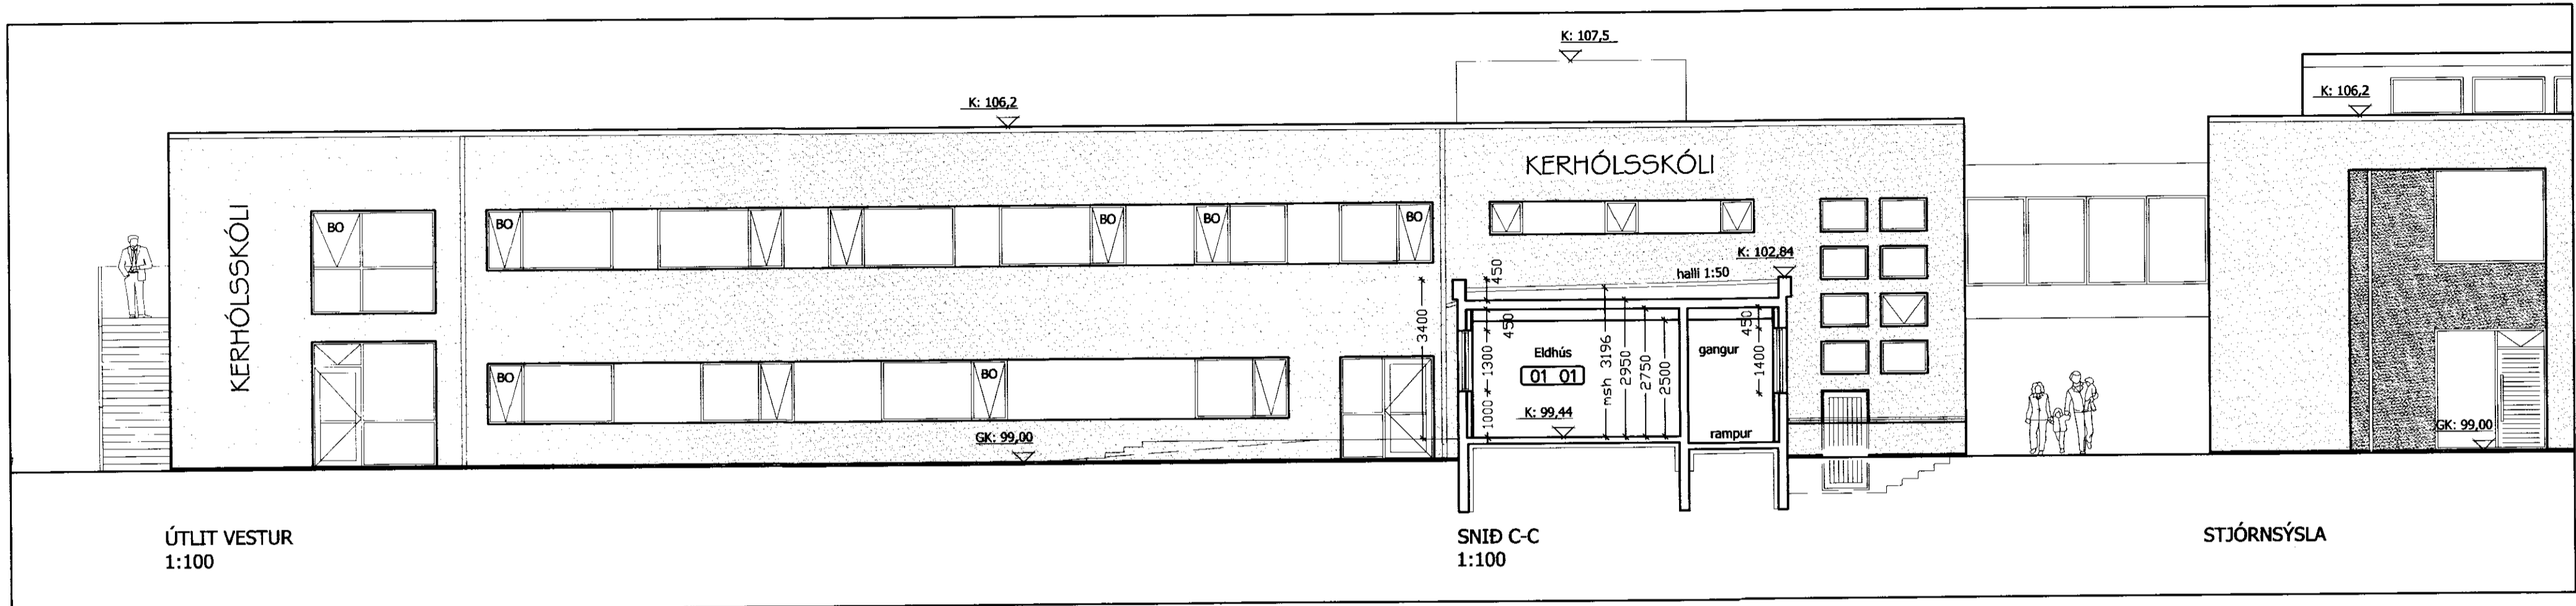

**KERHÓLSSKÓLI**  
 AÐALUPPDRAÐTÚR  
 SKÓLAHÚSNÆÐI

TEIÐINGU NÚM. **107**

ÚTLIT VESTUR + SNID C C  
 ÚTLIT NORDUR

VERK NÚM.	HAUÐAÐ	TEIÐAÐ	ÞYÐAÐ	DAGA
11-011	JFM	JFM		7.12.2011

FRUMSTAFUR: *JFM*

JÓN FRÍÐRIK MATTHÍASSON 021171-5069

**M2 TEIKNISTOFA EHF** - KT: 690506-0680  
 EYRAVEGI 32. 800 SELFOSS  
 S: 482 4050 / 861 4052

JÓN FRÍÐRIK MATTHÍASSON - BYGGINGAFRÆÐINGUR BÍ - JFM@M2TEIKNISTOFA.IS  
 AÐALUPPDRAÐTETTIR - SKIPULÓÐ - RÁÐGJÓF - EIGNASKIPTAÞYÐIRLÝSINGAR