
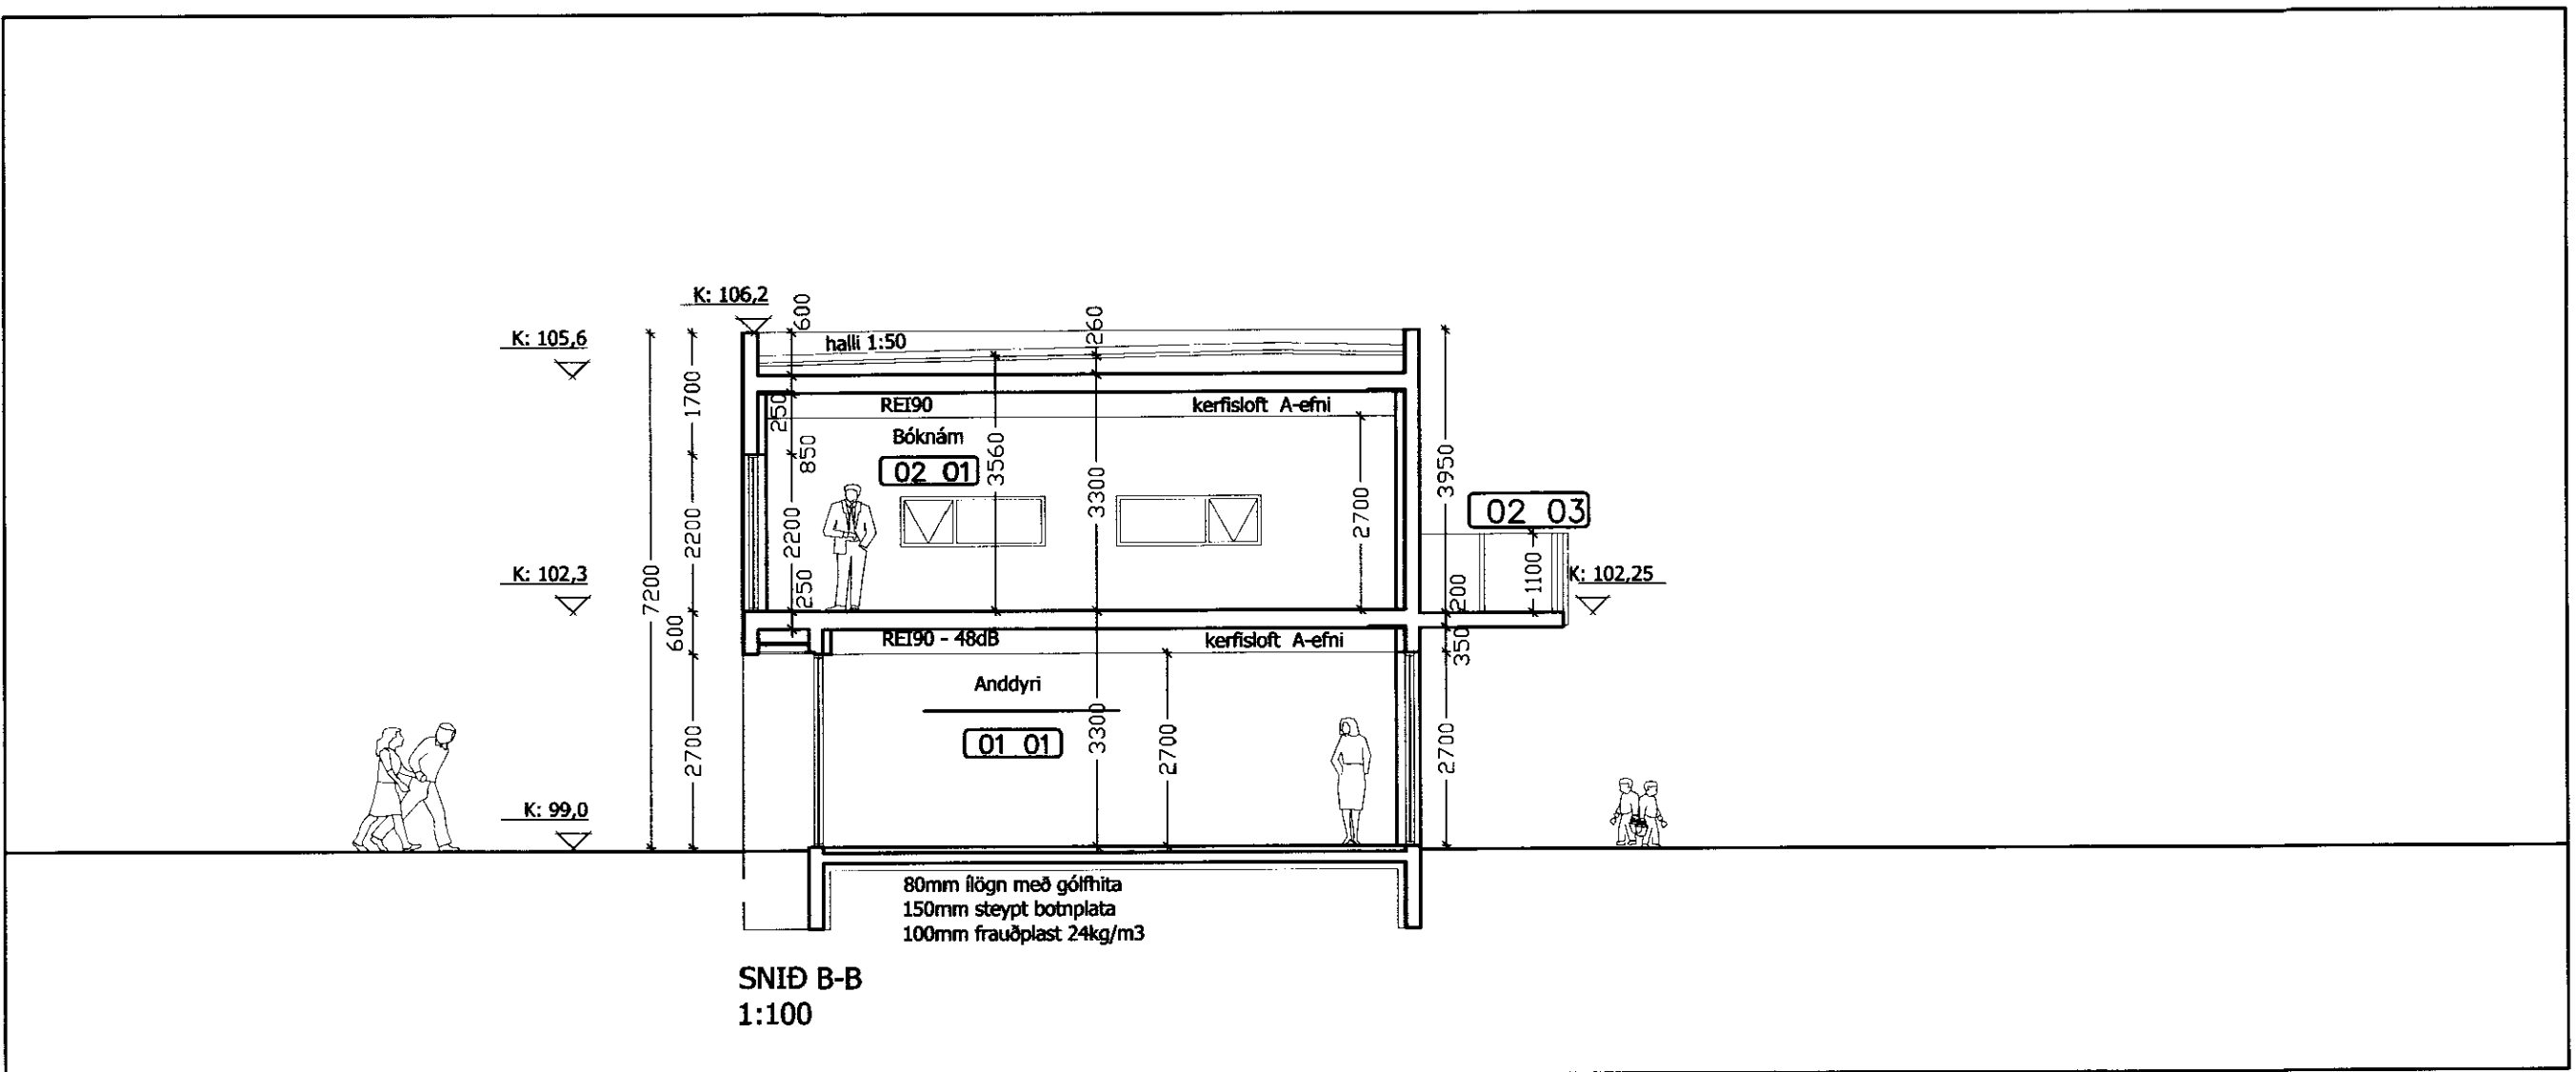


SAMPYKKT
 15 FEB. 2012
Ólafur G. Gunnarsson
 Byggingakritríu uppsv. Amessýslu og Flóahf.

ÞAKFRÁGANGUR SAMKVÆMT FYRIR/ELUM FRAMLEIÐANDA
 sjávarmöl 100mm
 þakúkur prótan g 1,5mm
 glerflít
 frauðplast 24kg/m³ 50mm
 frauðplast 16kg/m³ 130-280mm sniðskorið
 (hellidarbýkt einangrunar 180 - 330mm)
 (halli að niðurfalli 1:50)
 polplast þétt límt á samskeytum
 250mm steypt plata.

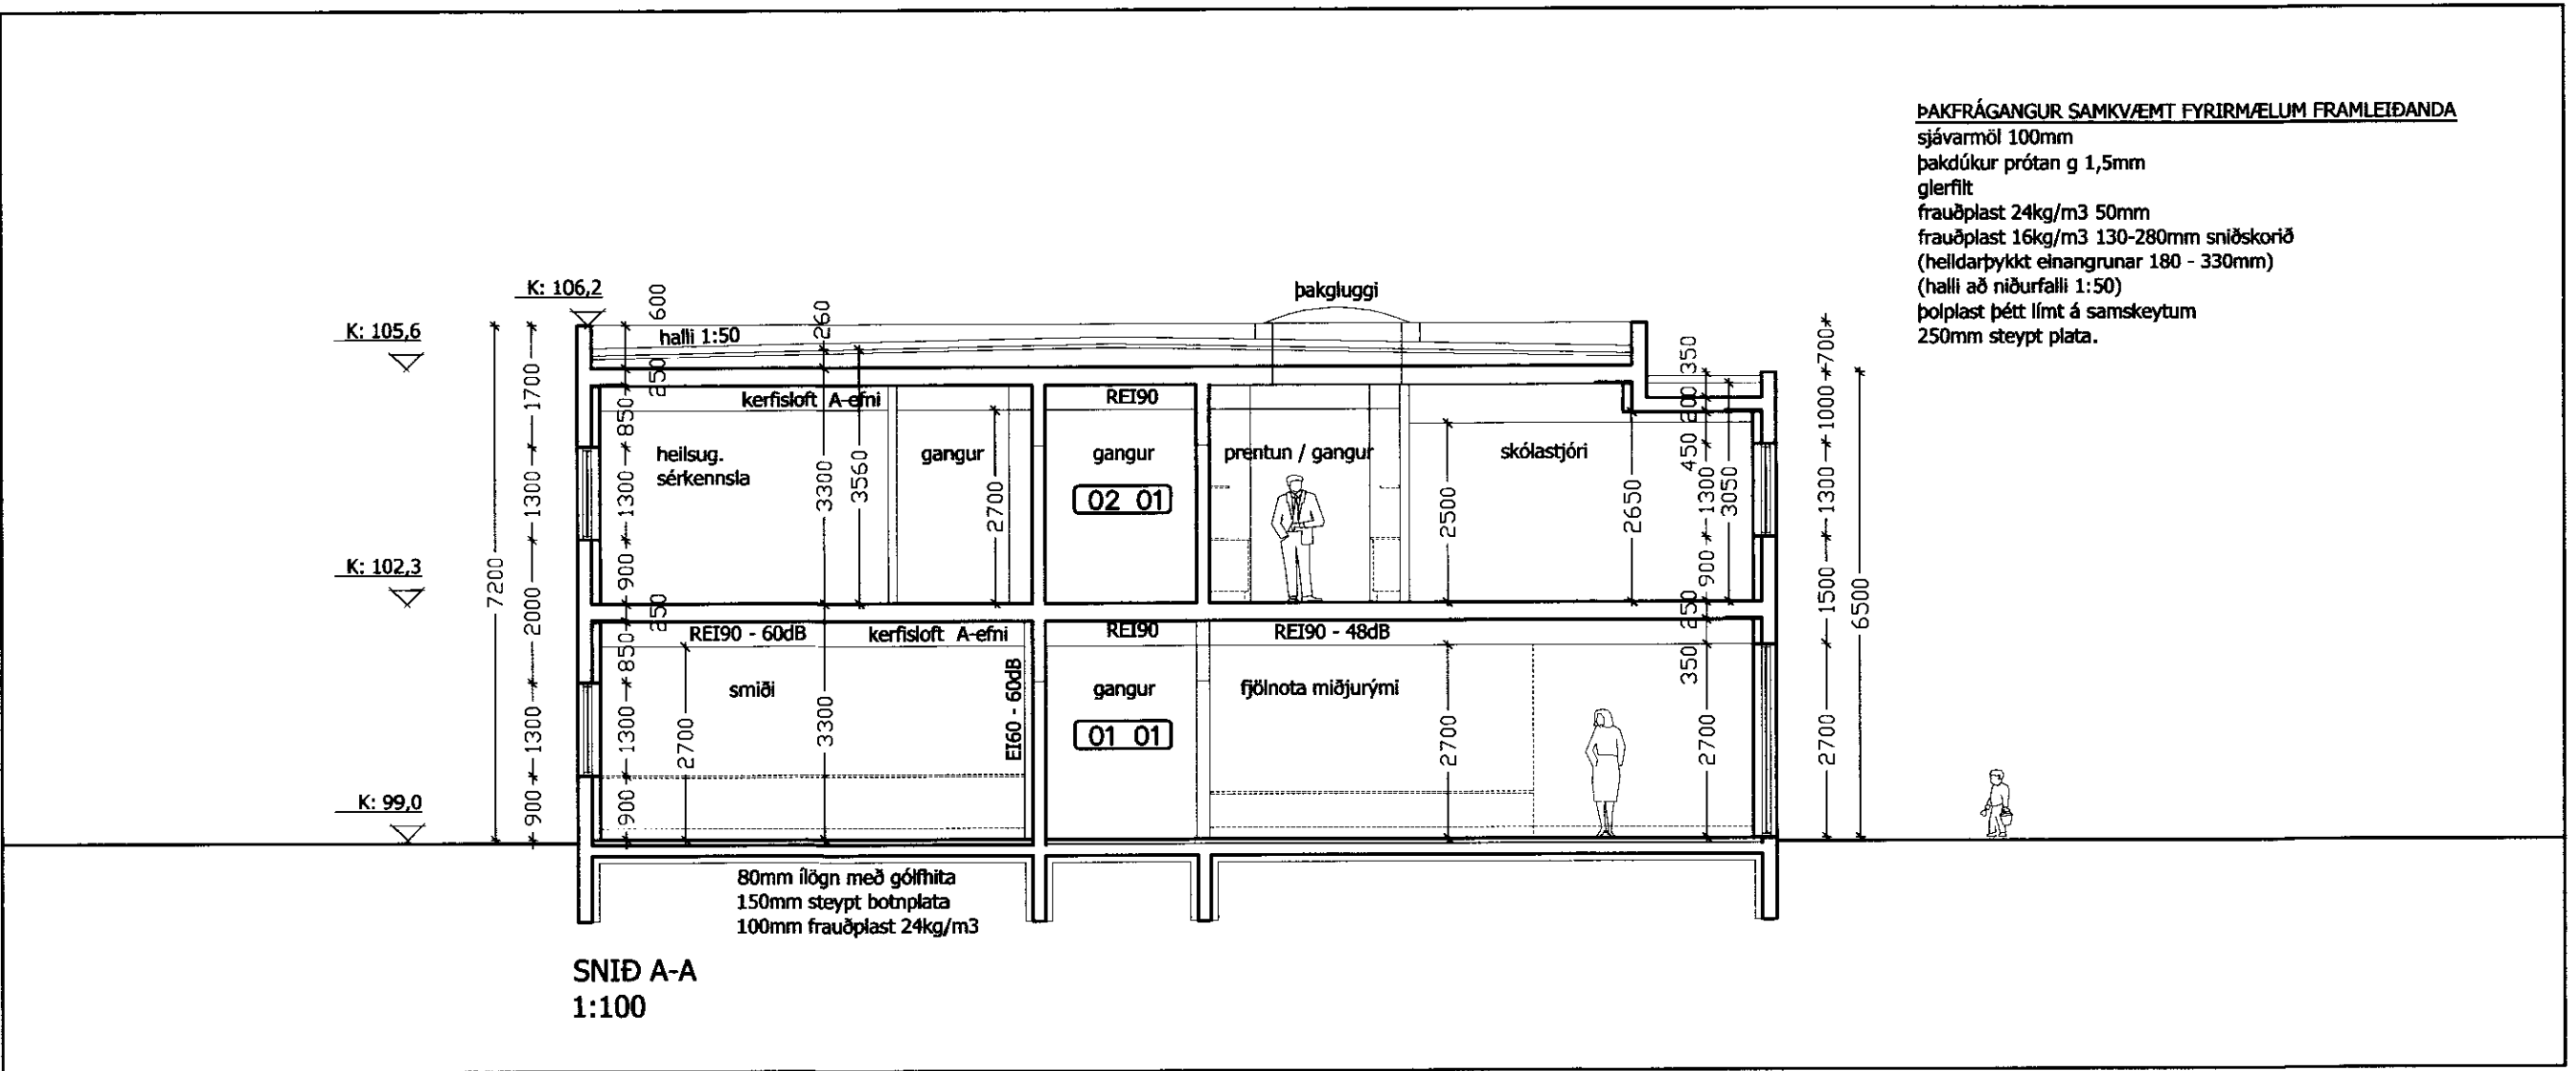

KERHÓLSSKÓLI
 AÐALUPPDRÁTTUR
 SKÓLAHÚSNÆÐI

TEIKNINGU NÚM. **108**

SNID A-A
 SNID B-B

VERK NÚM.	HAÐAR NÚM.	TEIKNINGU NÚM.	VEIÐIFÁR NÚM.	DAGUR
11-011	JFM	JFM		7.12.2011

ÁRTUN AÐALUPPDRÁTTUR: *Jón Fr.*

JÓN FRÍÐRIK MATTHÍASSON 021171-5069

M2 TEIKNISTOFA EHF - KT: 690506-0680
 EYRAVEGI 32. 800 SELFOSS
 S: 482 4050 / 861 4052

JÓN FRÍÐRIK MATTHÍASSON - BYGGINGAFRÆÐINGUR BÍ - JFM@M2TEIKNISTOFA.IS
 AÐALUPPDRÁTTUR - SKIPLÖG - RÁÐGJÖF - EIGNASKIPTAÝFIRLÝSINGAR