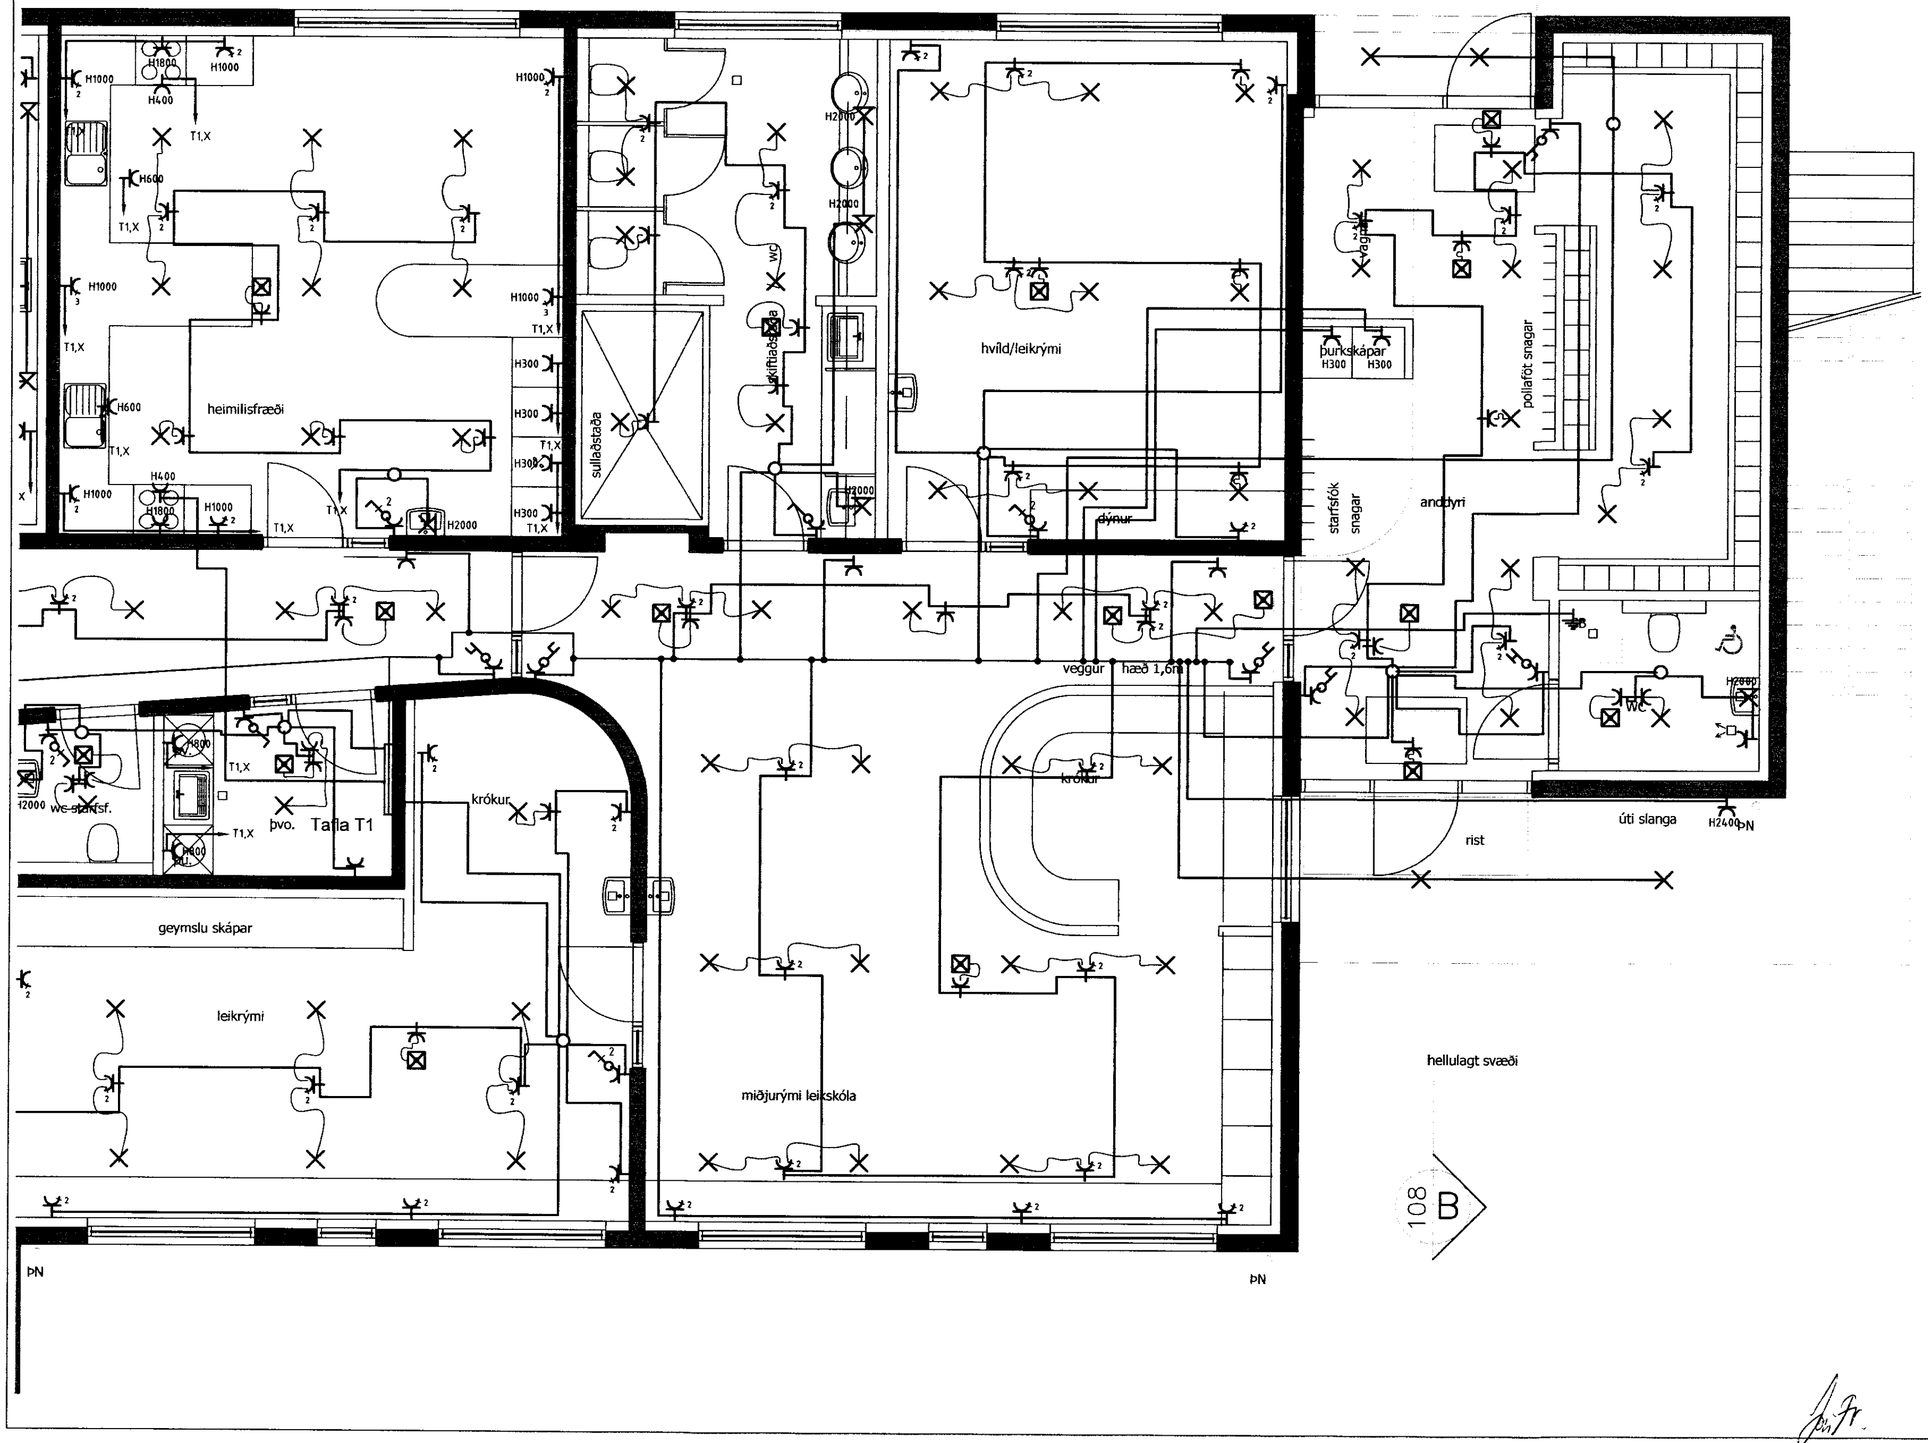

MÓTTEKIÐ
18 JÚNÍ 2012
Byggingarfulltrúinn á Selfossi og Hveragerði

HÖNNUÐUR:
Þór Stefánsson
YFIRFARIÐ:
Þór Stefánsson
SAMÞYKKT: KT:
BREYTINGAR:

VERKHEITI.
Kerhólsskóli
Grímsnens og
Grafningshreppi

VERKHLUTI.
Lágspenna 1. hæð
norðurendi

Mkv: 1:50

RAFTEIKN

RAFLAGNATEIKNINGAR
ÞÓR STEFÁNSSON RAFMAGNSIÐNFRÆÐINGUR
EYRAVEGI 32 SELFOSSI SÍMAR 482 3480 & 897 8718
NETFANG: rafteikn@selfoss.is FAX 482 3366

ÚTPRENTAÐ: 12.6.2012 08:53:51
SÍÐAST VISTAÐ: 11.6.2012 22:10:35
SLÓÐ: C:\VERK\KERHÓLSSKÓLI\MYNDIR\RAFLÖGN-1666

VERKNÚMER 1666-2011-052
BLAÐ 4 af 19
DAGSETNING: 28 janúar 2012