
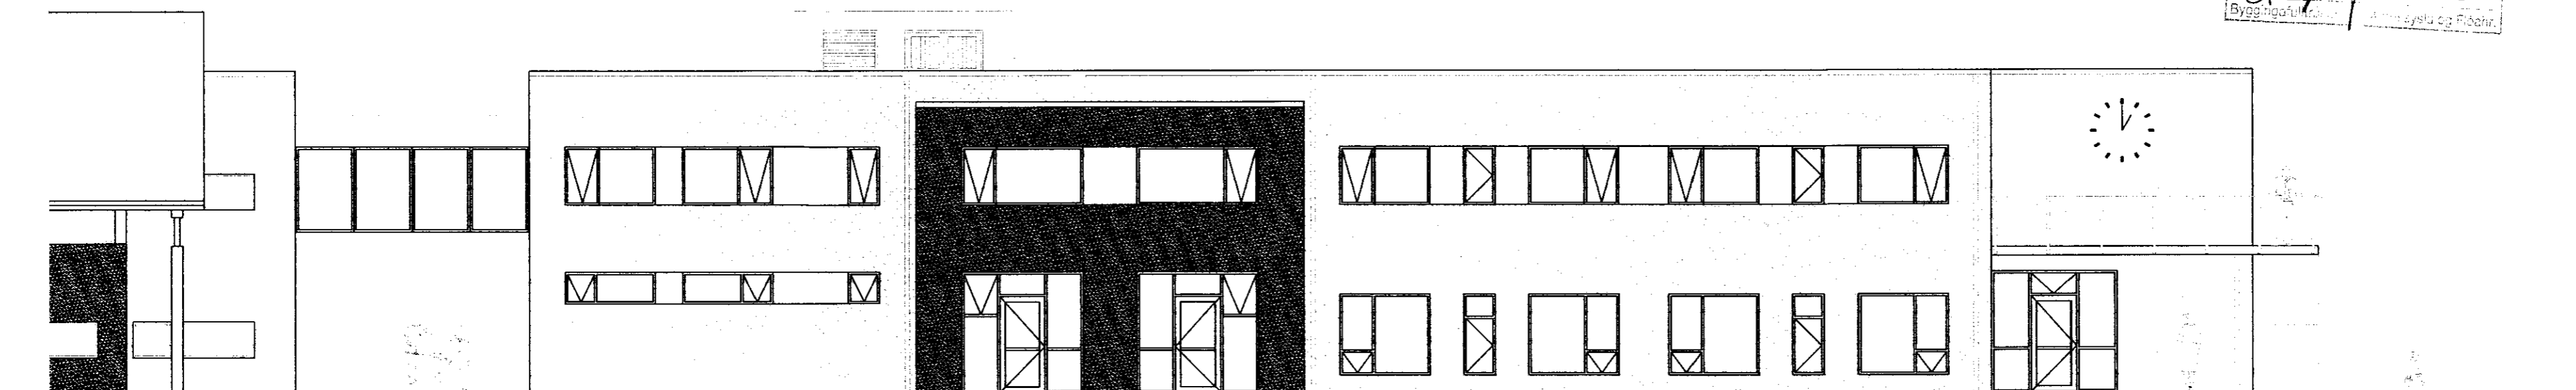


# KERHÓLSSKÓLI GRÍMSNES OG GRAFNINGSHREPPI

## RAFLAGNATEIKNINGAR

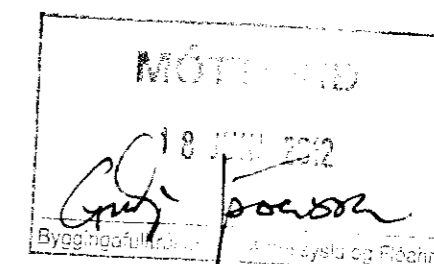

### TEIKNINGASKRÁ

#### RAFLÖGN FORSÍÐA

- |        |                                     |        |                                       |
|--------|-------------------------------------|--------|---------------------------------------|
| NR. 1  | RAFLÖGN AFSTÖÐUMYND                 | NR. 11 | RAFLÖGN SMÁSPENNA 2. HÆÐ SUÐURENDI    |
| NR. 2  | RAFLÖGN SNIÐ OG SKÝRINGAR           | NR. 12 | RAFLÖGN LAMPAPLAN 1. HÆÐ NORÐURENDI   |
| NR. 3  | RAFLÖGN SÖKKULSKAUT                 | NR. 13 | RAFLÖGN LAMPAPLAN 1. HÆÐ SUÐURENDI    |
| NR. 4  | RAFLÖGN LÁGSPENNA 1. HÆÐ NORÐURENDI | NR. 14 | RAFLÖGN LAMPAPLAN 2. HÆÐ NORÐURENDI   |
| NR. 5  | RAFLÖGN LÁGSPENNA 1. HÆÐ SUÐURENDI  | NR. 15 | RAFLÖGN LAMPAPLAN 2. HÆÐ SUÐURENDI    |
| NR. 6  | RAFLÖGN LÁGSPENNA 2. HÆÐ NORÐURENDI | NR. 16 | RAFLÖGN RAFLAGNIR 1. HÆÐ TENGIBYGGING |
| NR. 7  | RAFLÖGN LÁGSPENNA 2. HÆÐ SUÐURENDI  | NR. 17 | RAFLÖGN SÉRTEIKNINGAR                 |
| NR. 8  | RAFLÖGN SMÁSPENNA 1. HÆÐ NORÐURENDI | NR. 18 | RAFLÖGN EINLÍNUMYND                   |
| NR. 9  | RAFLÖGN SMÁSPENNA 1. HÆÐ SUÐURENDI  | NR. 19 | RAFLÖGN EINLÍNUMYND                   |
| NR. 10 | RAFLÖGN SMÁSPENNA 2. HÆÐ NORÐURENDI |        |                                       |

ÚTPRENTAD: 11.6.2012 22:03:57  
SÍÐAST VISTAD: 13.3.2012 17:42:53  
VERKNÚMÉR: 1666-2011-052  
TÖLVUNAFN: C:\VERK\KERHÓLSSKÓLI\MYNDIR\RAFLÖGN-1666.DWG

# M2

TEIKNISTOFA EHF  
JÓN FRÍÐRIK MATTHÍASSON  
BYGGINGAFRÆÐINGUR - BFÍ  
EYRAVEGI 32. S: 482 4050 / 861 4052



Grímsnes og Grafningshreppur



RAFLAGNATEIKNINGAR  
ÞÓR STEFÁNSSON RAFMAGNSIÐNFRÆÐINGUR  
EYRAVEGI 32 SELFOSSI SÍMAR 482 3480 & 897 8718 FAX 482 3366  
HEIMASÍMI 482 2726 KENNITALA: 211261-3749, neffang:rafteikn@selfoss.is

Janúar 2012