


Sent. 07.06.05  
 BYGGINGARFULLTRÚ  
 GRÍMSNESI  
 Hinn Guðmánni


STIMPILREITUR  
 Sigríður Magnúsdóttir

SIGRÍÐUR MAGNÚSDÓTTIR ARK.FAJ MNAL  
 HANS-OLAV ANDERSEN ARK.FAJ MNAL


Teiknistofan Tröð ehf  
 Laugavegi 28, 101 Reykjavík  
 Sími: 562 8255 Fax: 562 8253  
 www.tst.is info@tst.is

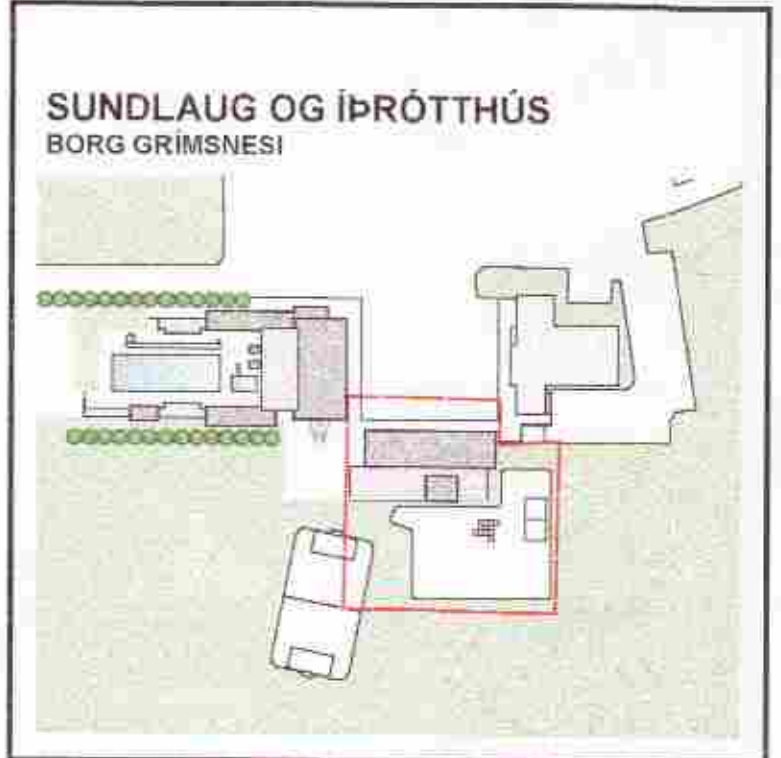


BREYTING: DAGS: TEIKN:

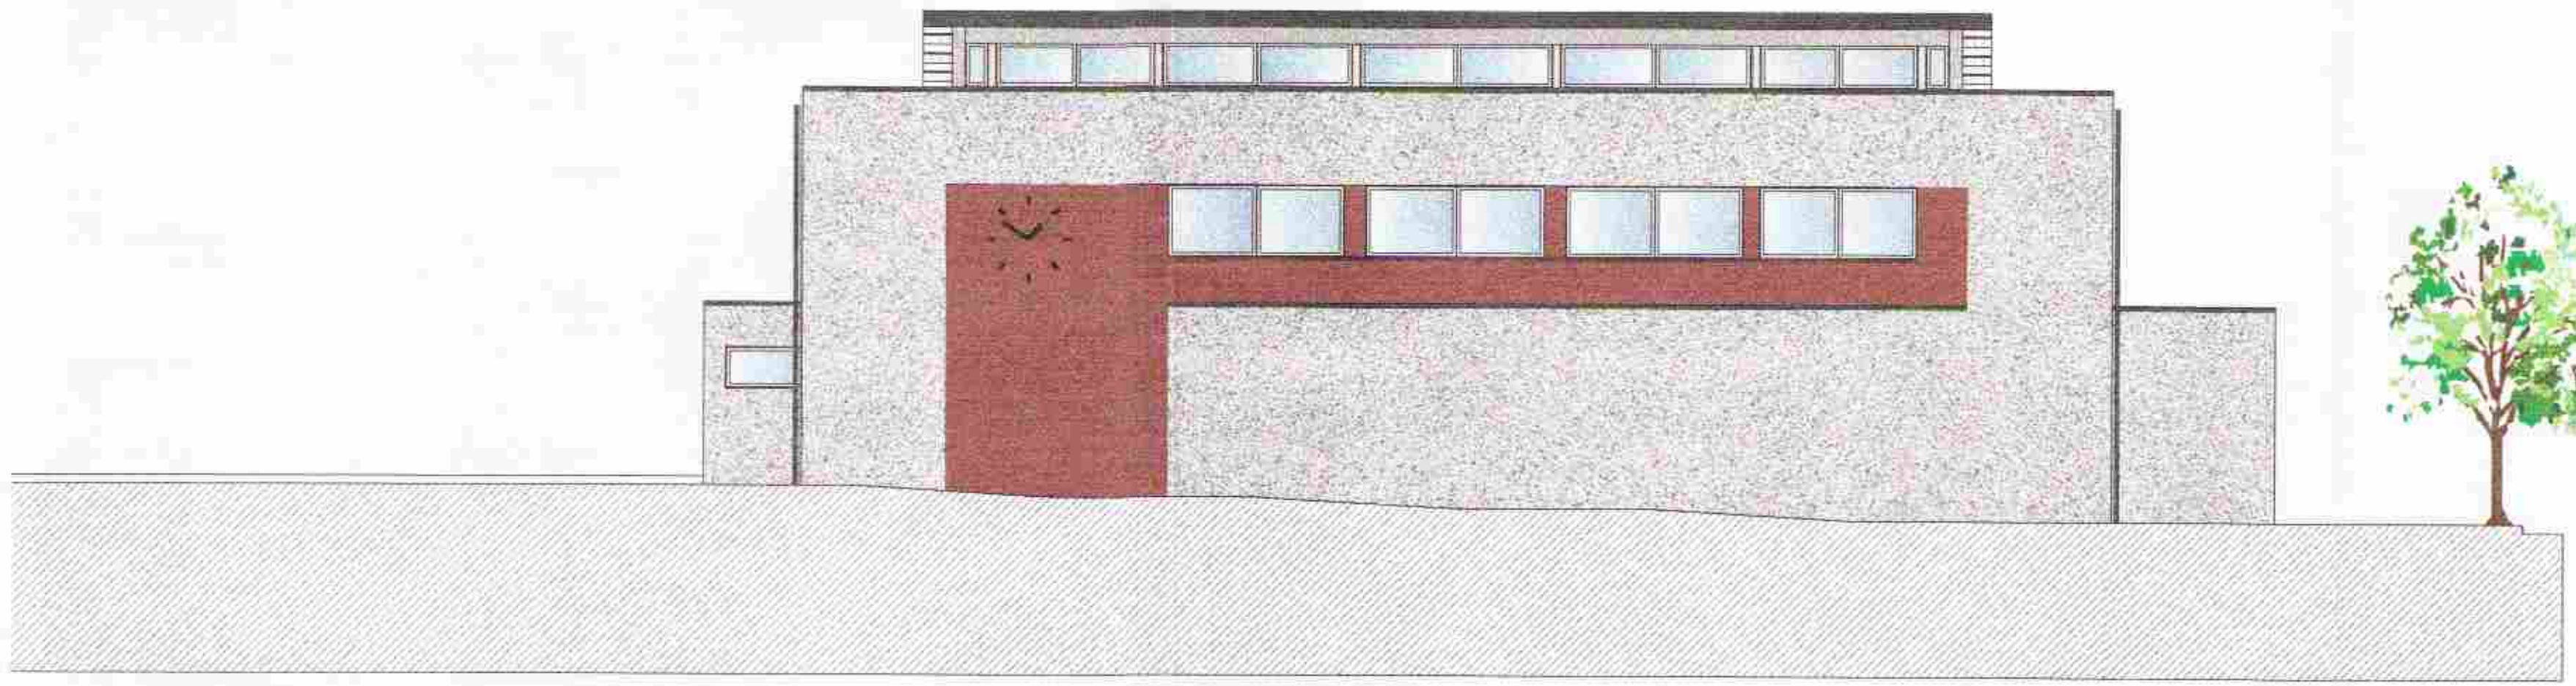

ÁSÝND - NORÐURHLIÐ  
 MKV. 1:100

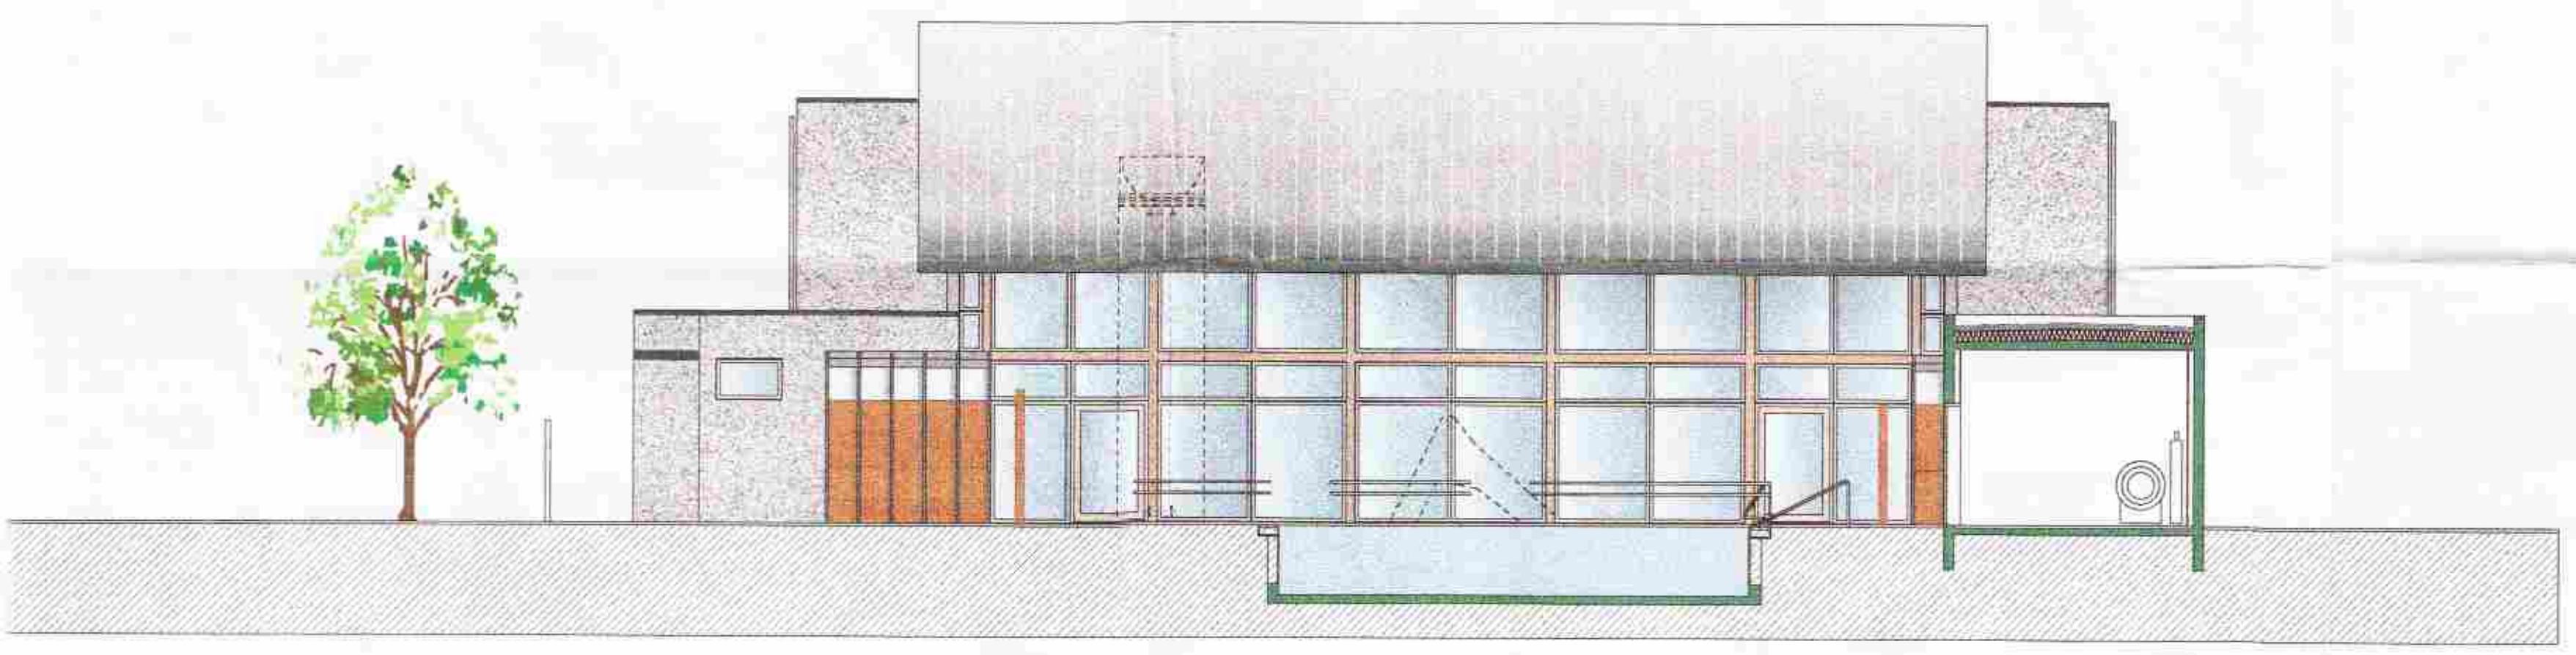

ÁSÝND - SUÐURHLIÐ - SNIÐ B - B  
 MKV. 1:100

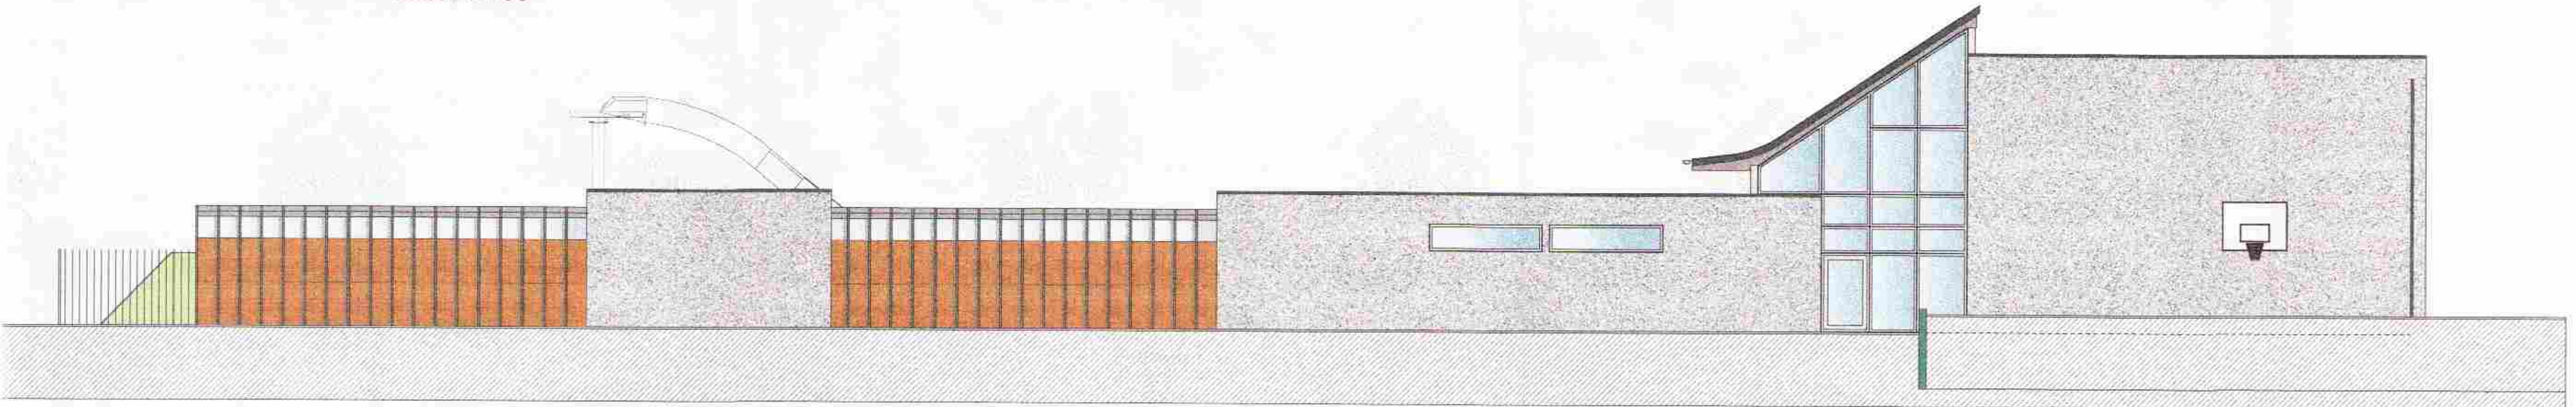

ÁSÝND - AUSTURHLIÐ  
 MKV. 1:100

EFNI: ÚTLIT - SNIÐ

ÁFANGI: ADALTEIKNINGAR  
 MÆLIKVARDI: 1:100  
 DAGSETNING: 01.06.05  
 TEIKNINGARNÚMÉR: A3602 - 1320  
 BREYTING: 00