Grunnmynd, Lagnir í grunni

M 1:50

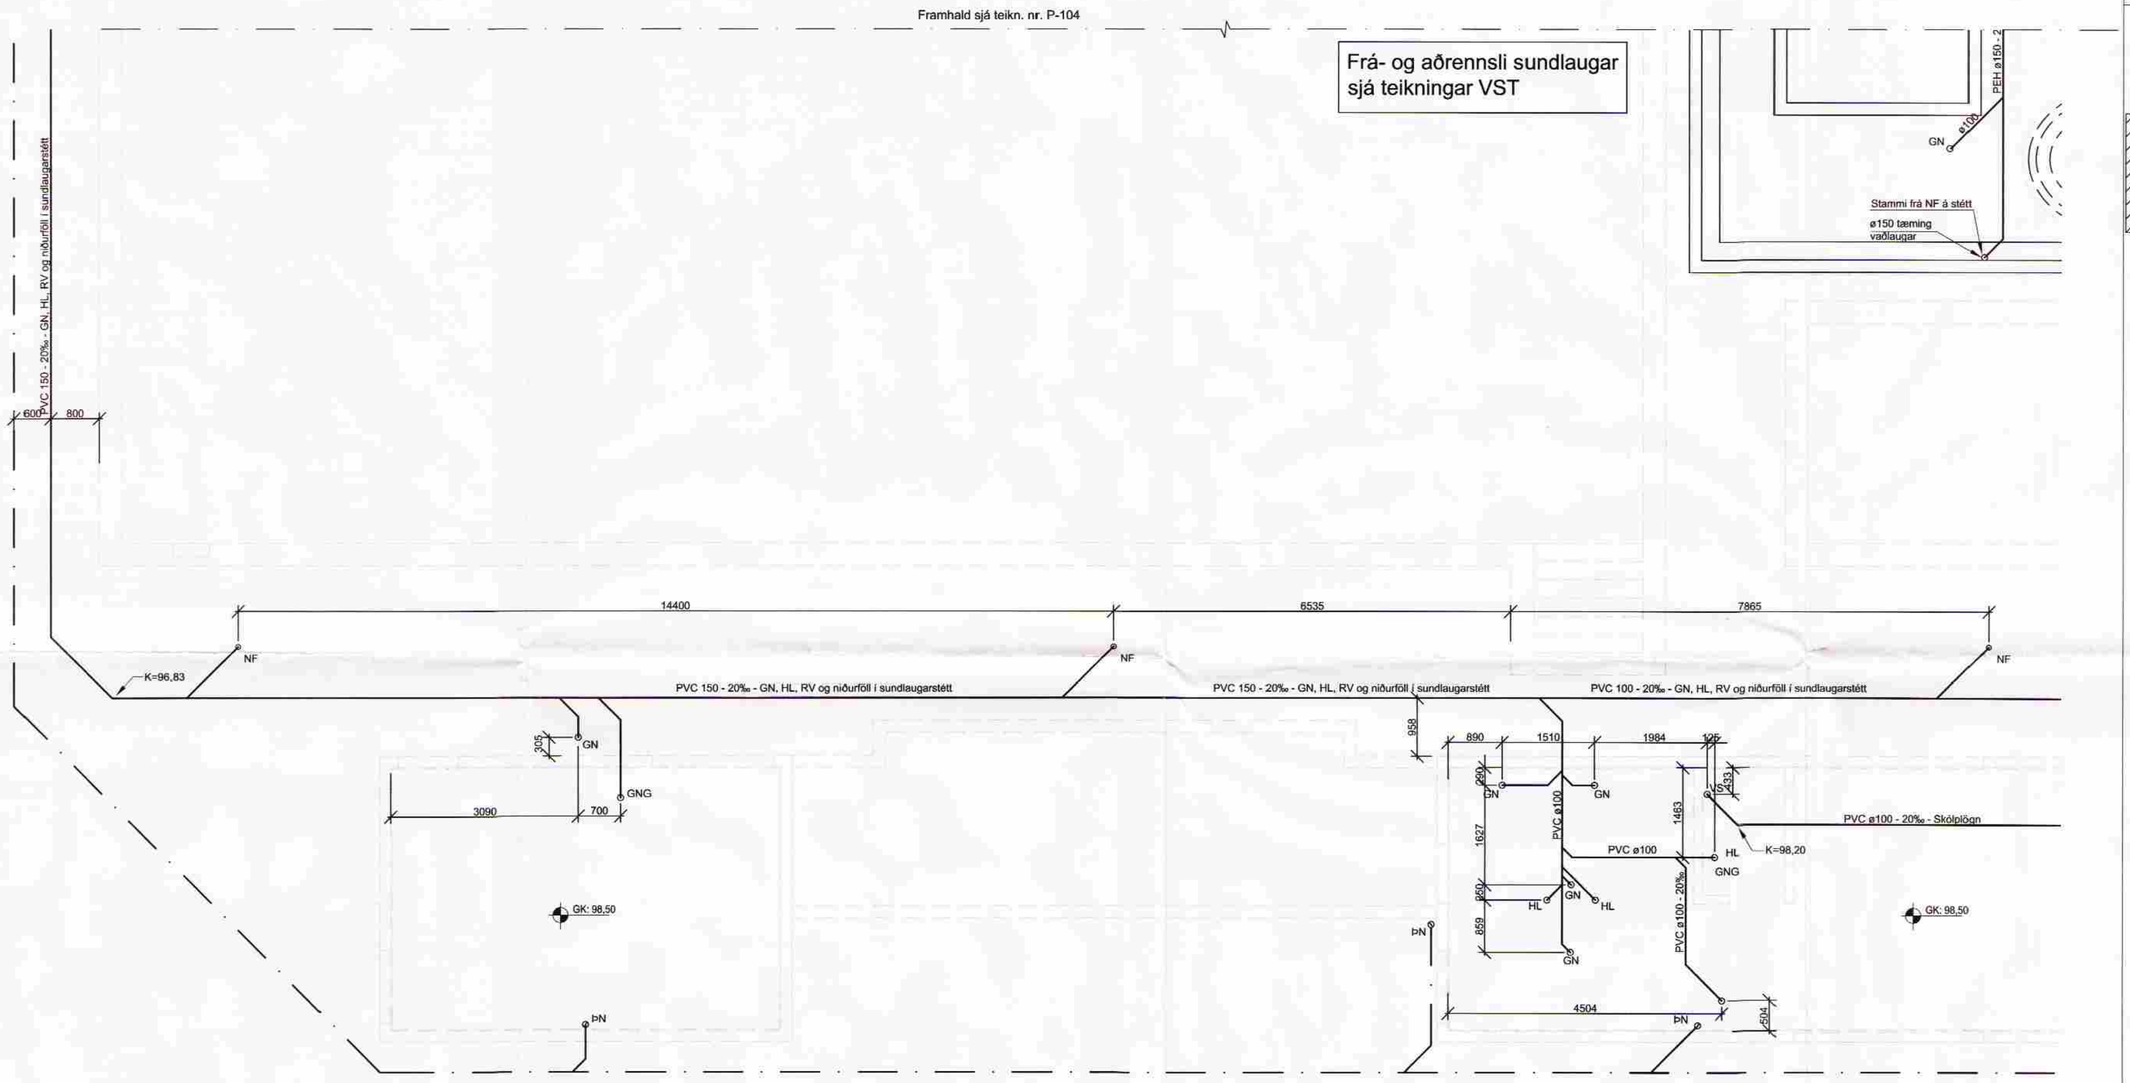

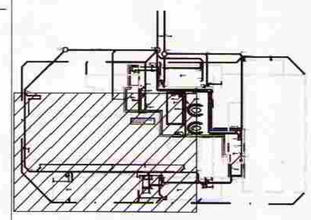

ÚTG.	BREYTING	DAGS.	NAFN	YFIRF

A1

Borg í Grímsnesi

Sundlaug og íþróttahús
Grunnmynd, frárennsli í grunni

TEIKNINÚMER	MÆLIKVARDI	ÚTGÁFA
EF04BG P - 102	1:50	

Línuhönnun verkfræðistofa
SÍMI: 585 1500, FAX: 585 1501

	NAFN	DAGSETNING
HANNAD	KA/SE	Dags
TEIKNAD	RMJ	NAFN
YFIRFARID	DAGS	NAFN

SAMÞ: [signature]

M/Eignarhaldsfélagið Fasteign/Borg í Grímsnesi/Teikn LH/Sundlaug og íþr/Lagnir/P-....