Grunnmynd, Lagnir í grunni

M 1:50

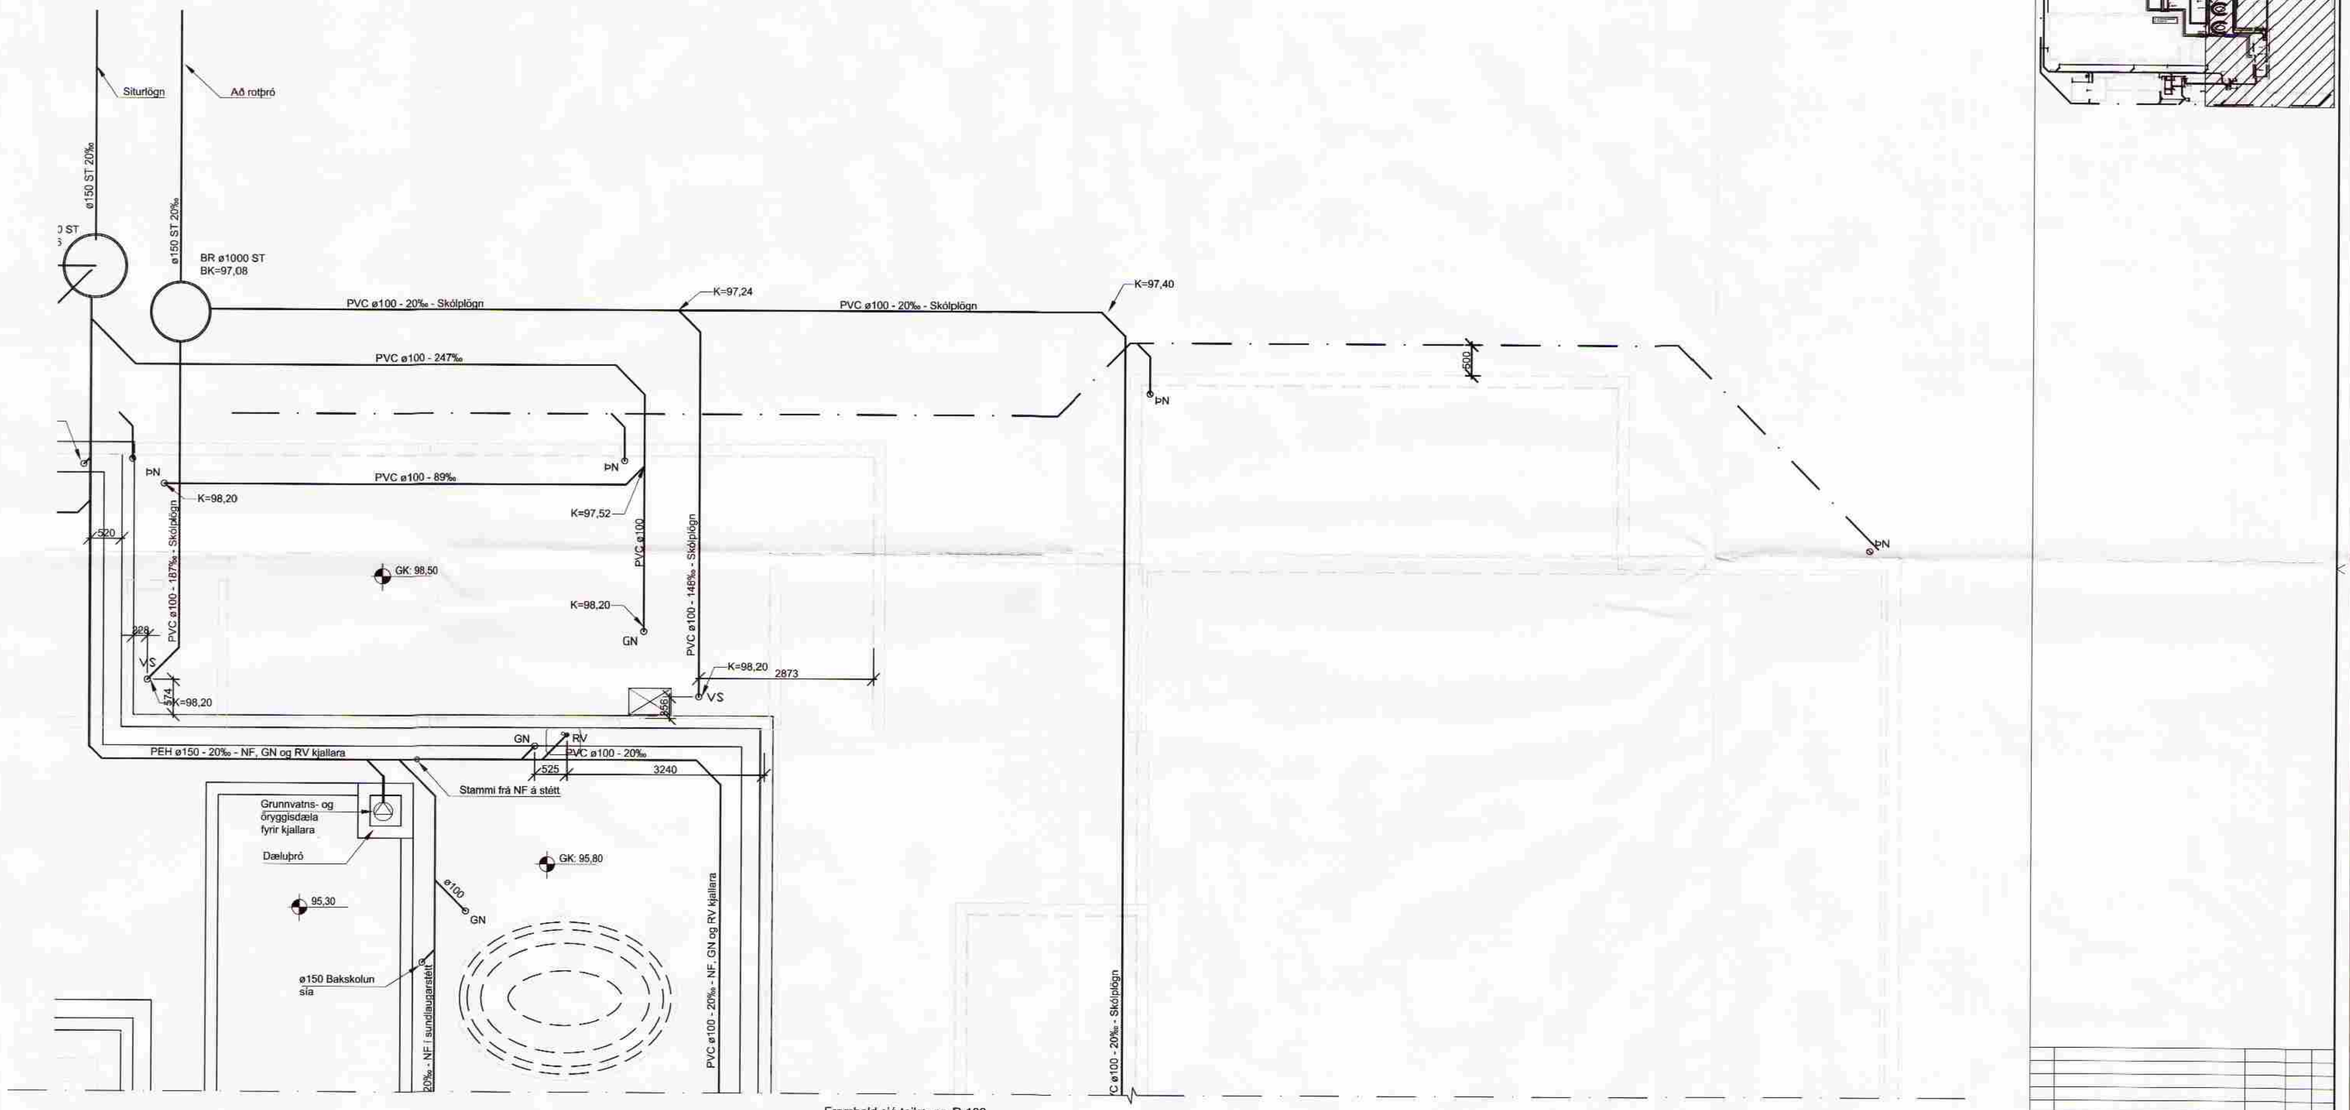

Framhald sjá teikn. nr. P-103

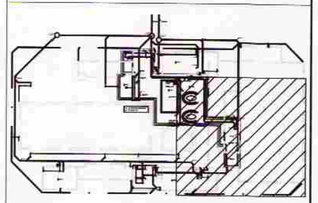

ÚTG.	BREYTING	DAGS.	NAFN	YFIRF

A1

Borg í Grímsnesi

Sundlaug og íþróttahús

Grunnmynd, frárennsli í grunni

TEIKNINÚMER	MÆLIKVARÐI	ÚTGÁFA
EF04BG P - 105	1:50	

Línuhönnun verkfræðistofa
SÍMI: 585 1500, FAX: 585 1501

	NAFN	DAGSETNING
HANNAÐ	KA/SE	Dags
TEIKNAÐ	RMJ	NAFN
YFIRFARIÐ	DAGS	NAFN

SAM

M:\Egnahaldsfélagið Fasteign\Borg í Grímsnesi\Teikn LH\Sundlaug og íbr\Lagnir\P-....