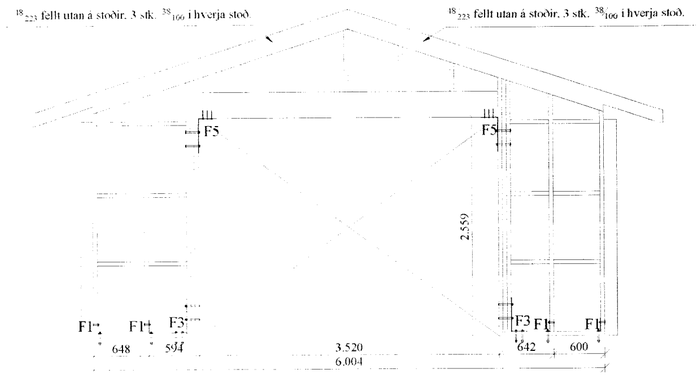

Grind nr. 5

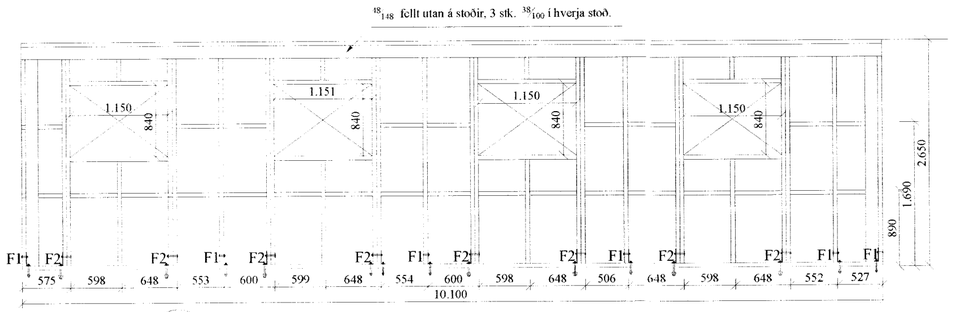

Grind nr. 6

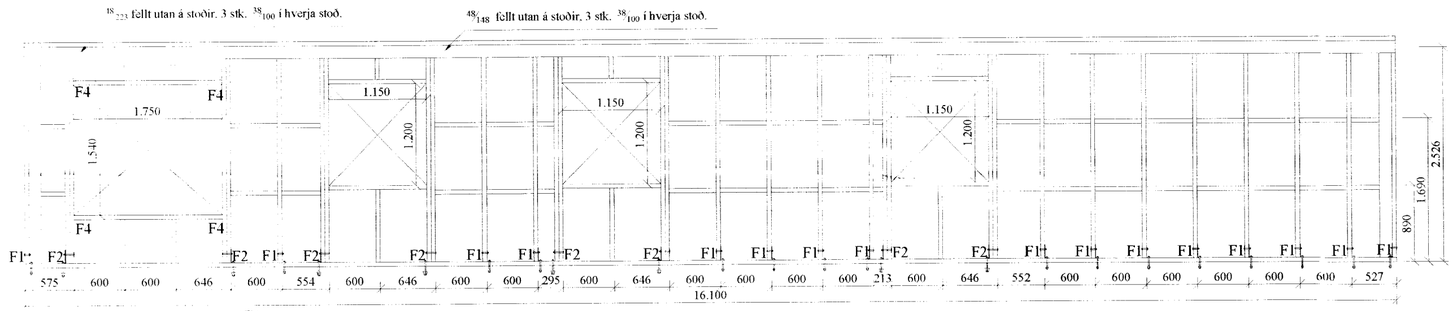

Grind nr. 10

Festingar mkv. 1:10

F3

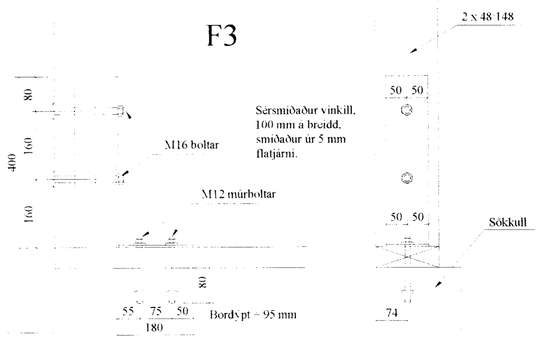

Festingar mkv. 1:10

F5

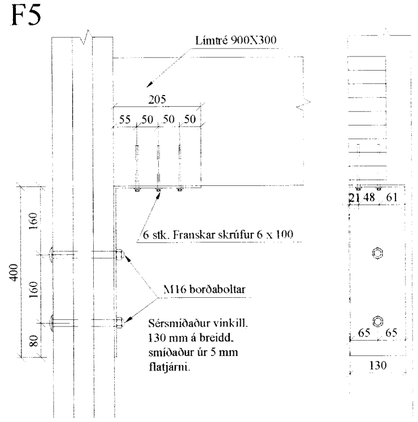

Almennt:

Öll mál skulu staðfest skv. aðalteikningum. Ef eitthvert misræmi er skulu aðalteikningar vera ráðandi, þó ber að láta hönnuði vita af misræmi. Öll mál eru í millimetrum, nema annað komi fram.

Skýringar - trévirki veggja

Allur viður er K18 eða betri skv. DS413. Allan við utanhúss skal fúaverja. Allur saumur og festingar utanhúss skulu vera heitzinkhúðaðar eða ryðfríar. Allar stoðir og lausholt eru $^{48}/_{148}$ nema annað sé tekið fram. Bil á milli miðjulínu stoða skal ekki vera meira en 600 mm. Utan á grind komi 9 mm gufuopinn rakaþolinn krossviður (t.d. birkikrossviður). Krossviður festist með $^{28}/_{65}$ C150 í rakaþolið lím. Þétting (Aerofil-pulsa eða Illmod þéttiborði) komi undir fótstykki.

Festingar á öllum samskeytum:

Saumur $^{38}/_{100}$ minnst 2x2 stk.skáneglist í kross í hver samskeyti.

Festing á fótstykki

Múrboltar M12 x 180 C600 koma í gegnum fótstykki.

F1

1 stk.vinkill (BMF) 160 x 50 x 3 x 40. M12 bolti gegnum stoð með 2 stk. 48 mm gaddaplötu. M12 x 180 múrbolti, 1 stk./ vinkil.

F2

2 stk.vinkill (BMF) 160 x 50 x 3 x 40. M12 bolti gegnum stoð með 2 stk. 48 mm gaddaplötu. M12 x 180 múrbolti, 1 stk./ vinkil.

F3, F5 og F6

Sjá sérteikningu.

F4

1 stk.vinkill BMF 105 með styrkingu. Negling 2x6 stk ks $^{40}/_{40}$ í vinkil.

Öll mál sannreynist á staðnum

Br:	Hverju breytt:	Dags.	Kvittun:

Borgarbraut 5
Grímsnes og Grafninghreppi

Teikn nr: 212

Burðarvirki
Grunnmynd, veggjagrinda, festingar

Frumstærð: A2

Dags: 30. maí 2006	Mkv: 1:50		Hann: GÞS
Samþ: 020162-3099	V.nr: 05 152		Teikn: GHJ

VGS
VERKFRÆÐISTOFA
GUÐJÓNS Þ. SIGFÚSSONAR EHF.
AUSTURVEGI 42, 2.HÆÐ,
800 SELFOSSI
S: 482 2805, F: 482 3818
NETFANG: VGS@VGS.IS