



Samþykkt
 19. AUG. 2008
Ólafur Kjartan
 Byggingarfulltrúi uppsveita Ámessýslu

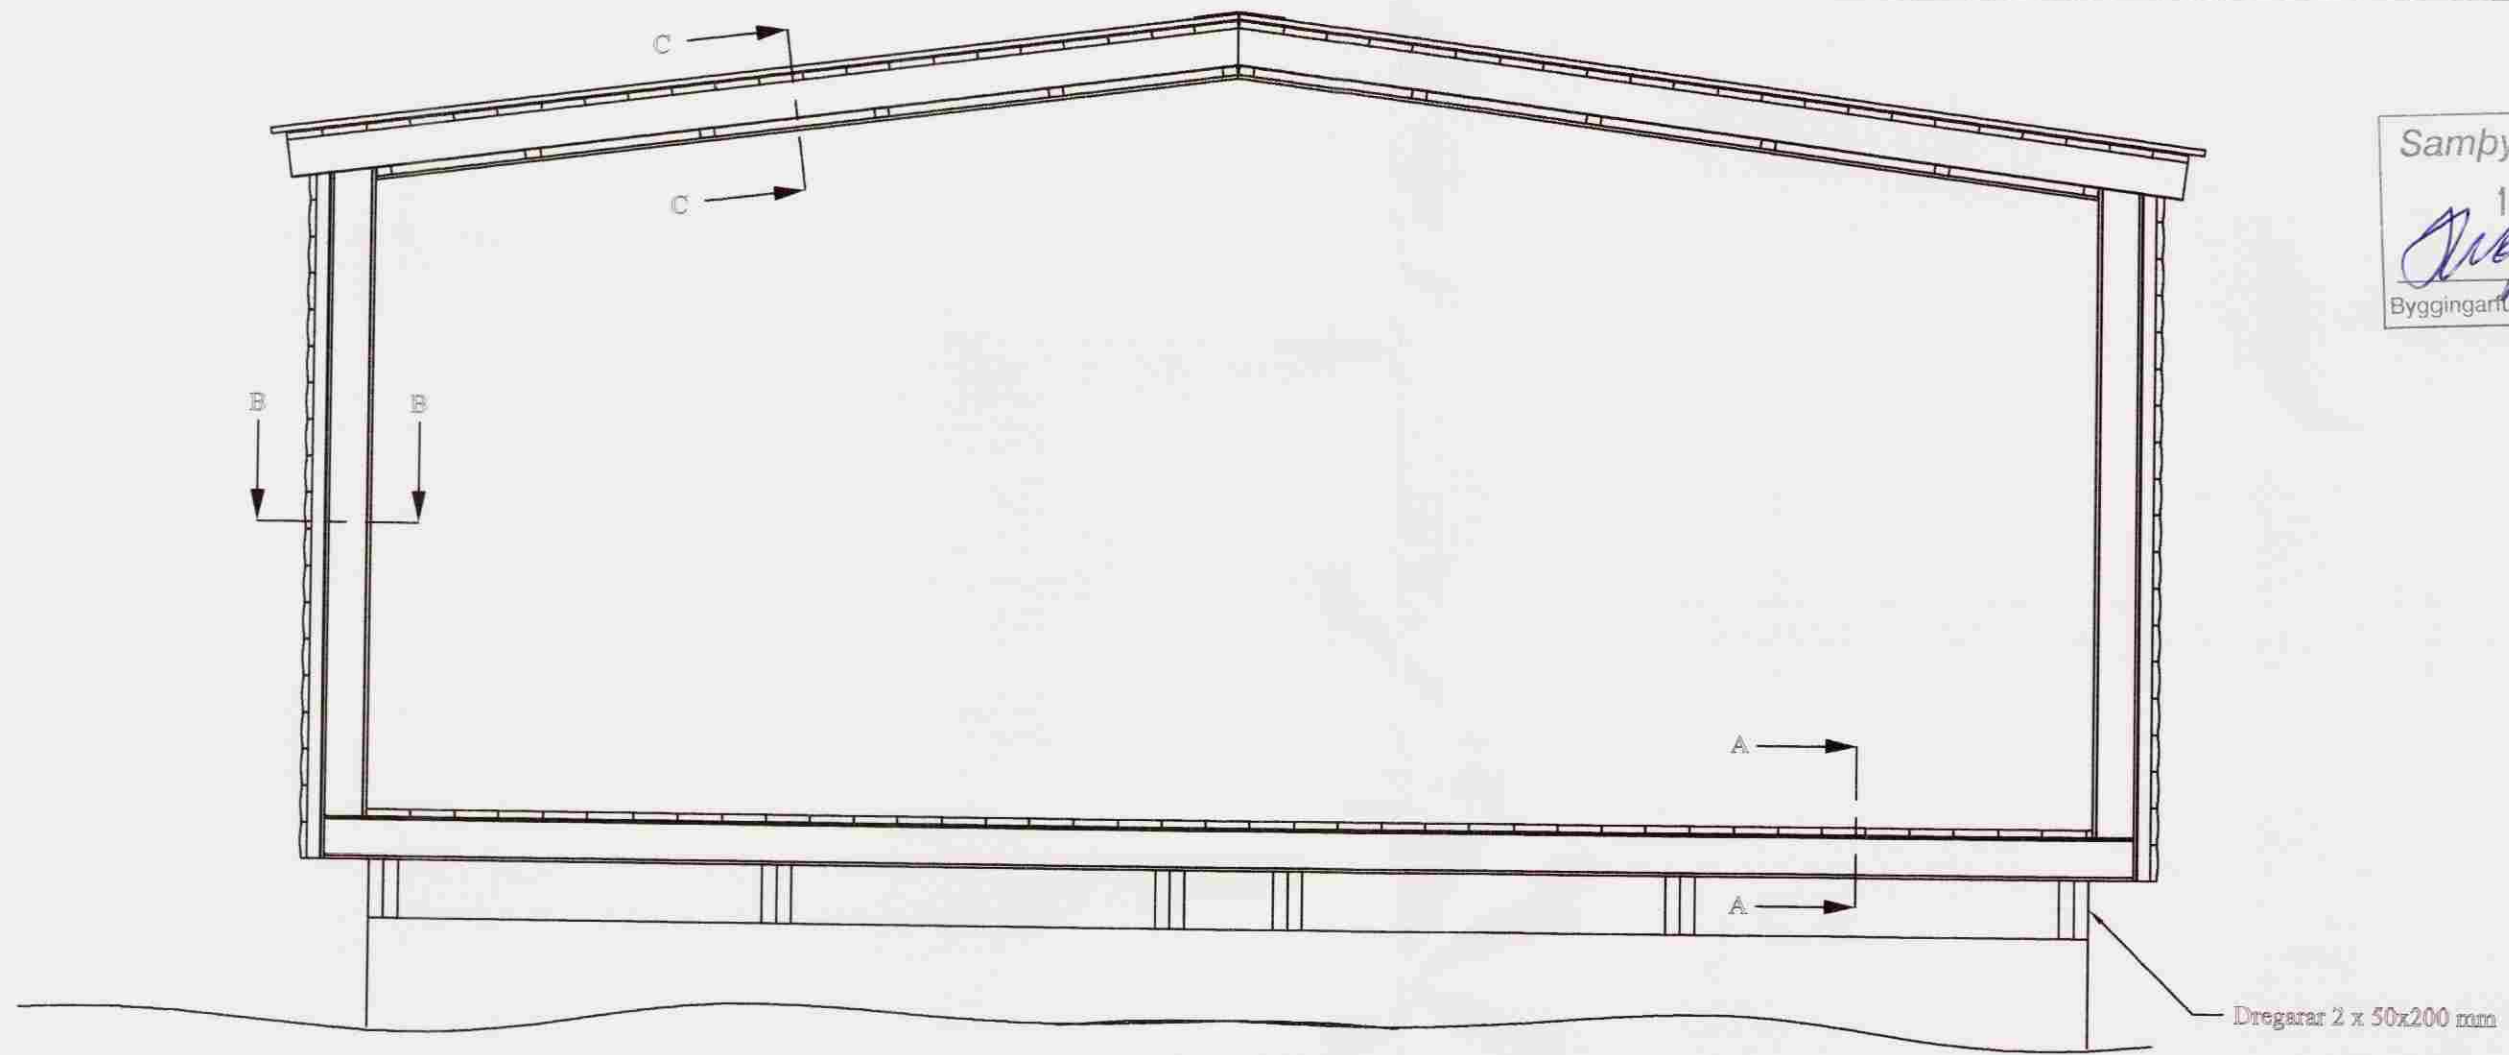


Dregarar 2 x 50x200 mm


Snið B - B

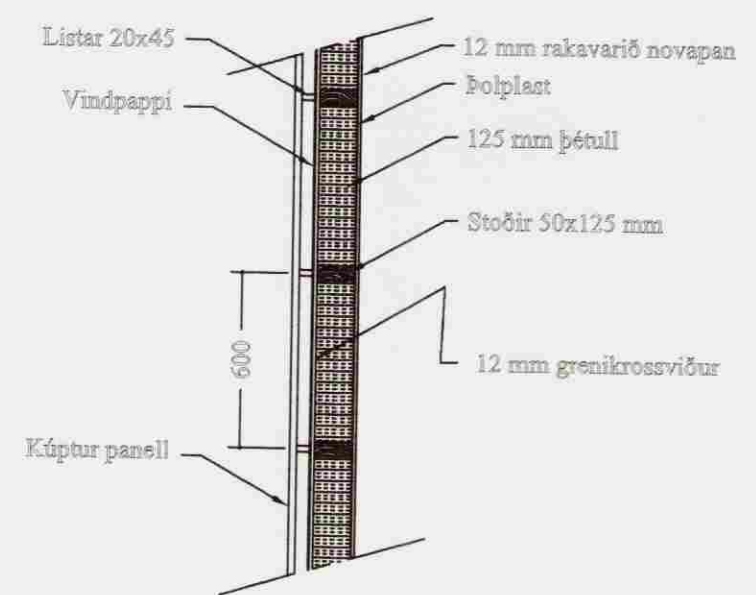

Snið C - C

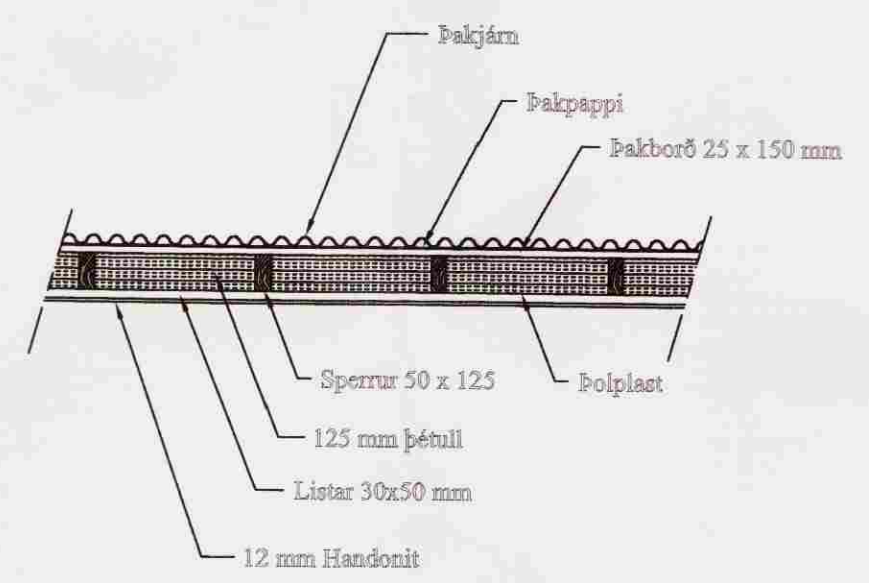

Snið A - A

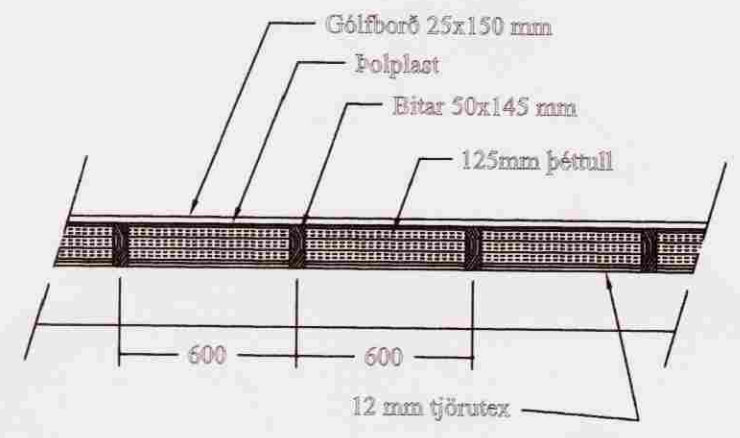

B.Ö. 30/7 '08

INTEK H F
 ÍSLENSKA IÐNTEKNIÞJÓNUSTAN
 Hlaðmarbraut 25 - 200 Kópavogur - Sími: 564 5333

Litli Jörfi
 Brekkur 16 Efri Brú
 Sneiðingar

| | | |
|---------|--------|------------|
| Hannað | B.V.G. | Apríl 2008 |
| Teiknað | B.Ól. | Júlí 2008 |
| Samþ. | | |
| Flottað | | |

Mælikvarði
 1:25

Tövu nafn
 Litli Jörfi.dwg
 Guðjón Bergur Ólafsson
 Kt. 130845-2909

| | | | | |
|-----------------|---------|--|--|--|
| Teikningarnúmer | 1310804 | | | |
| Breyting: | | | | |
| Ath. | | | | |