


MÓTTEKID

26 NOV. 2013

Gylfi Þjósson
Byggingafræðingur og Væðingarkennari

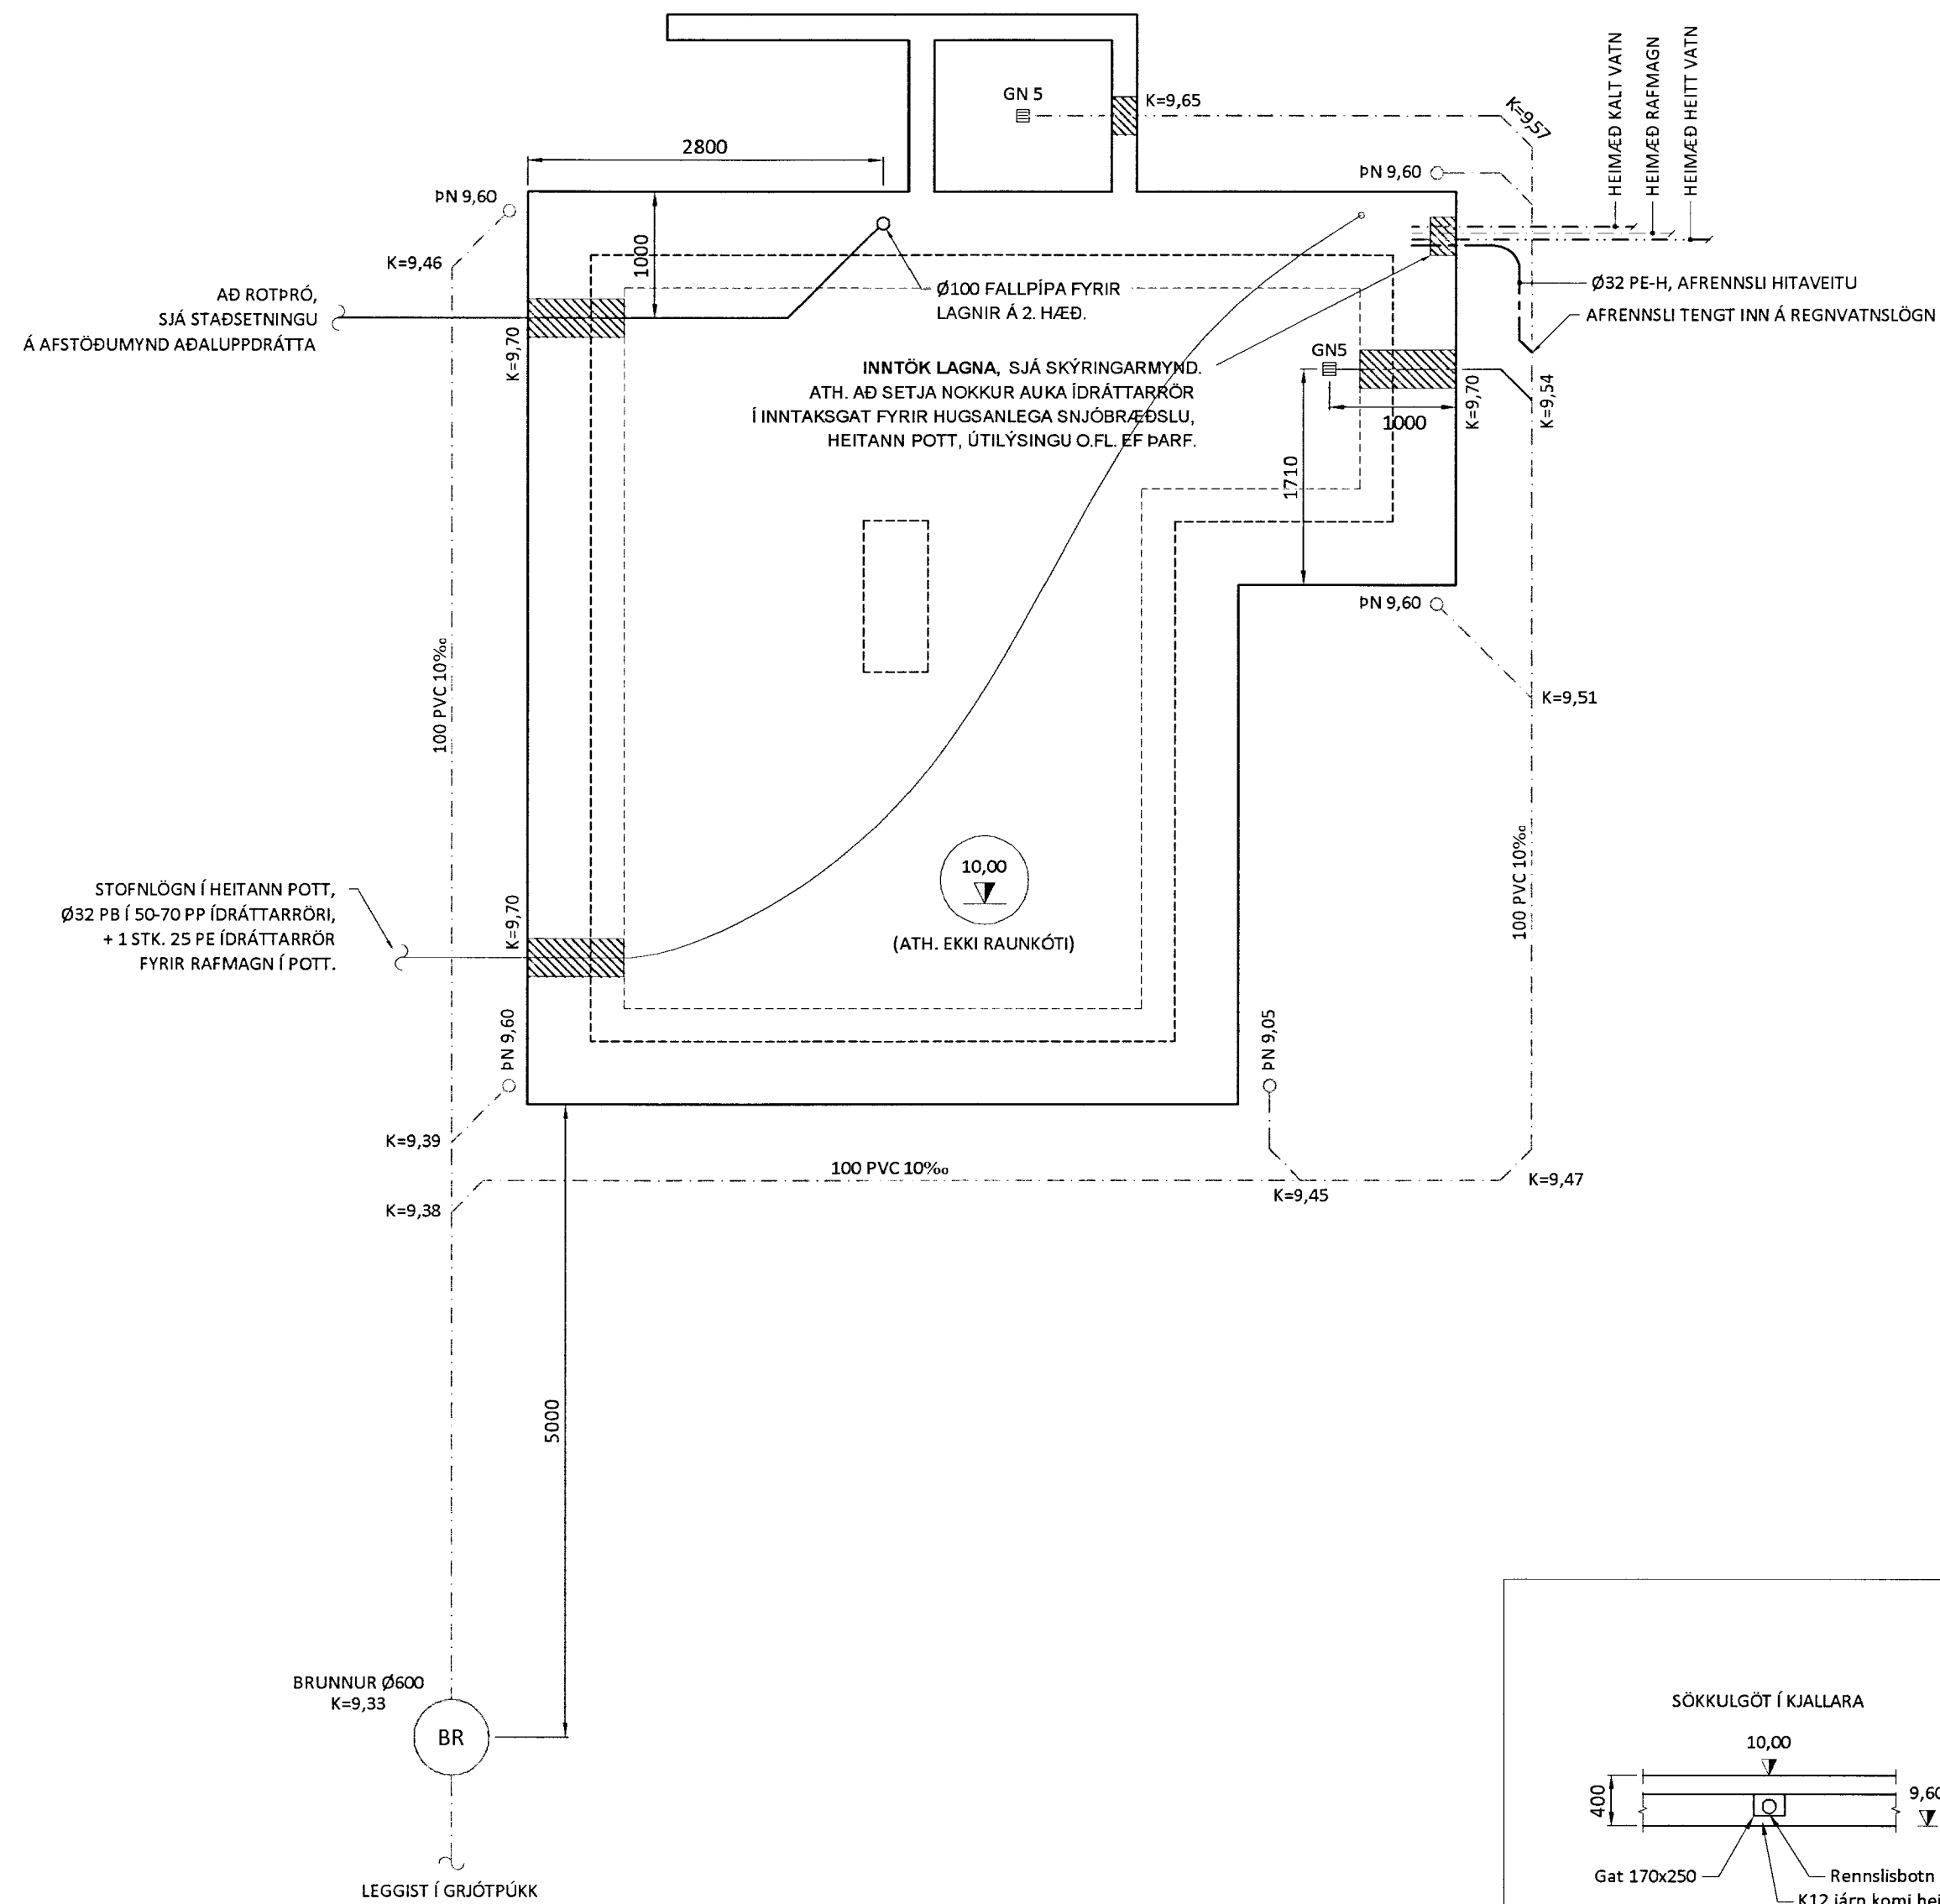

AD ROTPRÓ,
SÍÁ STAÐSETNINGU
Á AFSTÖÐUMYND ADALUPPDRATTA


STOFNLÖGN Í HEITANN POTT,
Ø32 PB Í 50-70 PP ÍDRÁTTARRÖRI,
+ 1 STK. 25 PE ÍDRÁTTARRÖR
FYRIR RAFMAGN Í POTT.

INNTÖK LAGNA, SJÁ SKÝRINGARMYND.
ATH. AD SETJA NOKKUR AUKA ÍDRÁTTARRÖR
Í INNTAKSGAT FYRIR HUGSANLEGA SNJÖBRÆÐSLU,
HEITANN POTT, ÚTILÝSINGU O.FL. EF ÞARF.

HEIMÆÐ KALT VATN
HEIMÆÐ RAFMAGN
HEIMÆÐ HEITT VATN

Ø32 PE-H, AFRENNSLU HITAVEITU
AFRENNSLU TENG TIL INN Á REGNVATNSLÖGN

BRUNNUR Ø600
K=9,33
LEGGIST Í GRJÓTPÚKK

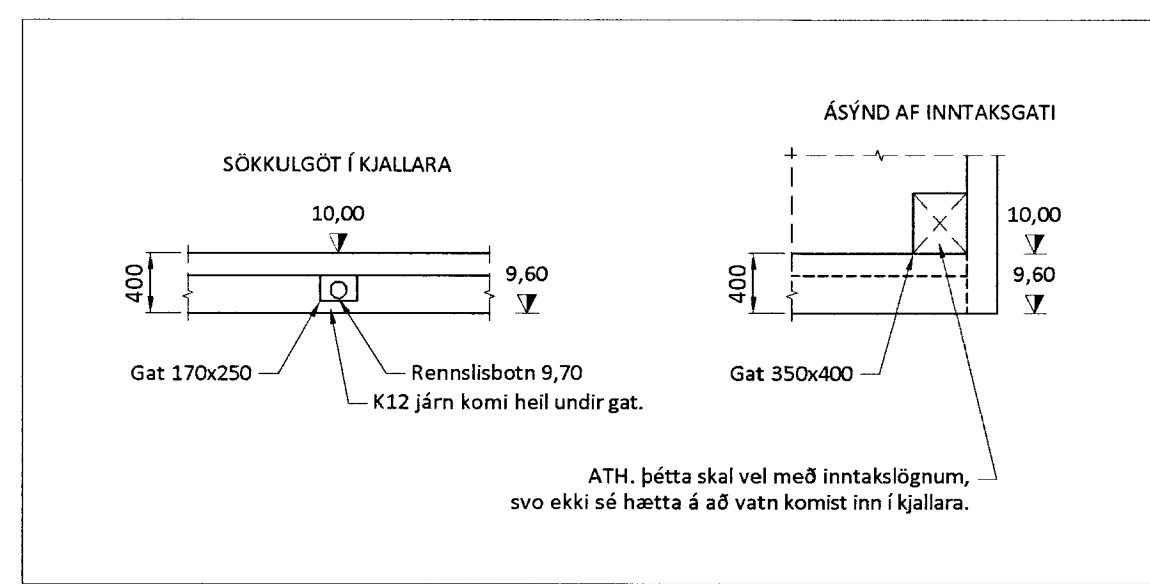

ATH. ÞÉTTA SKAL VEL MEÐ INNTAKSLÖGNUM,
SVO EKKI SÉ HÆTTA Á AÐ VATN KOMIST INN Í KJALLARA.

SKÝRINGAR:

ALLAR LAGNIR ERU 100mm PVC, HALLI 20%, MEST 300%,
NEMA ANNAD KOMI FRAM.
LAGNIR OFAN GRUNNPLÖTU ERU ÚR PP (PHOLYPROPYLEN).
ALLAR LAGNIR ERU MEÐ PAR TIL GERÐUM ÞÉTTIHRINGJUM.
UMHVERFIS LAGNIR Í JÖRD KOMI MINNST 150mm SANDLAG
ER ÞJAPPIST. ÖLL NIÐURFÖLL ERU MEÐ VATNSLÁS.
AÐ ÖÐRU LEYTI BER AD HAGA ALLRI VINNU SKV. ÍST 65 SVO
OG FYRIRMÆLUM FRAMLEIÐENDA.

ATH.
STAÐSETNINGU STÚTA FYRIR HREINLETISTÆKI Á TEIKNINGU
MÁ AÐEINS HAFI TIL VIÐMIDUNAR, OG ÞARF AD YFIRFARA OG
AÐLAGA ÞEIM TÆKJUM SEM ENDANLEGA VERÐA VALIN.

SÖKKUL OG INNTAKSGÖT.
ALMENN STÆÐ SÖKKULGATA ER 300x300mm, NEMA
ANNAD SÉ TEKIÐ FRAM OG INNTAKSGAT ER 350x400mm,
SJÁ SKÝRINGAMYNDIR.

*ATH! ALLUR KÓTAR MIÐAST VIÐ RENNSLISBOTN.

SKAMMSTAFANIR:

- K = HÆÐARKÓTAR
- HL = HANDLAUG
- SV = SKOLVASKUR
- VS = VATNSSALERNI
- ST = STÚTUR MEÐ LOKI UPP ÚR PLÖTU
- HR = HREINISSTÚTUR MEÐ LOKI
- EV = ELDHÚSVASKUR
- UV = UPPVOTTAVÉL
- PV = ÞVOTTAVÉL
- PN = ÞAKRENNUNIDURFALL
- BR = BRUNNUR
- GSN = GÖLFNIÐURFALL DN70 MEÐ GEGNUMSTREYMI (1,8l/s)
- GN5 = GÖFNIÐURFALL DN100 MEÐ "ÞURRLOKA" (EINSTREYMI)

ÖLL MÁL ERU Í mm NEMA ANNAD KOMI FRAM Á TEIKNINGUM.

LÍNUGERÐIR Á TEIKNINGU:

- SKÓPLÖGN
- - - - - REGNVATNSLÖGN
- GRÁTT VATN
- - - - - KALT VATN (HEIMÆÐ)

Út	10.09.10	GRG	Frumútgáfa
Útgáfa:	Dagsetn:	Af:	Skýring:

CEDRUS EHF.
TEKNI- OG VERKFRÆÐIÞJÓNUSTA
BAUGSTJORN 12, 800 SELFOSS, S: 482-1166
WWW.CEDRUS@SIMNET.IS S: 863-3004

BREKKUR 9, 801 Selfoss
Grímsnes- og Grafningshr.
Sumarhús

Teiknínúmer:
520-01

Lagnir:
Grunnmynd frárennslislagna
Skýringar

Mælikvarði:
1:50

Hannað:	Gísli Rafn Gylfason	Teiknað:	Gísli Rafn Gylfason
Dagsetning:	10.09.2010	Verkúmer:	10 020
Ábyrgðarm. og réttthafi:	Valur Arnarson	Frumstærð:	A2
			051073-5099