



ATH. MÁLSETNINGAR Á STAÐSETNINGUM MILLIVEGGJA ERU TEKNAR AF TEIKNINGUM ARKITEKTS OG SKULU ÞÆR SANNRÆYNDAR ÁÐUR EN LAGNIR ERU LAGÐAR !!

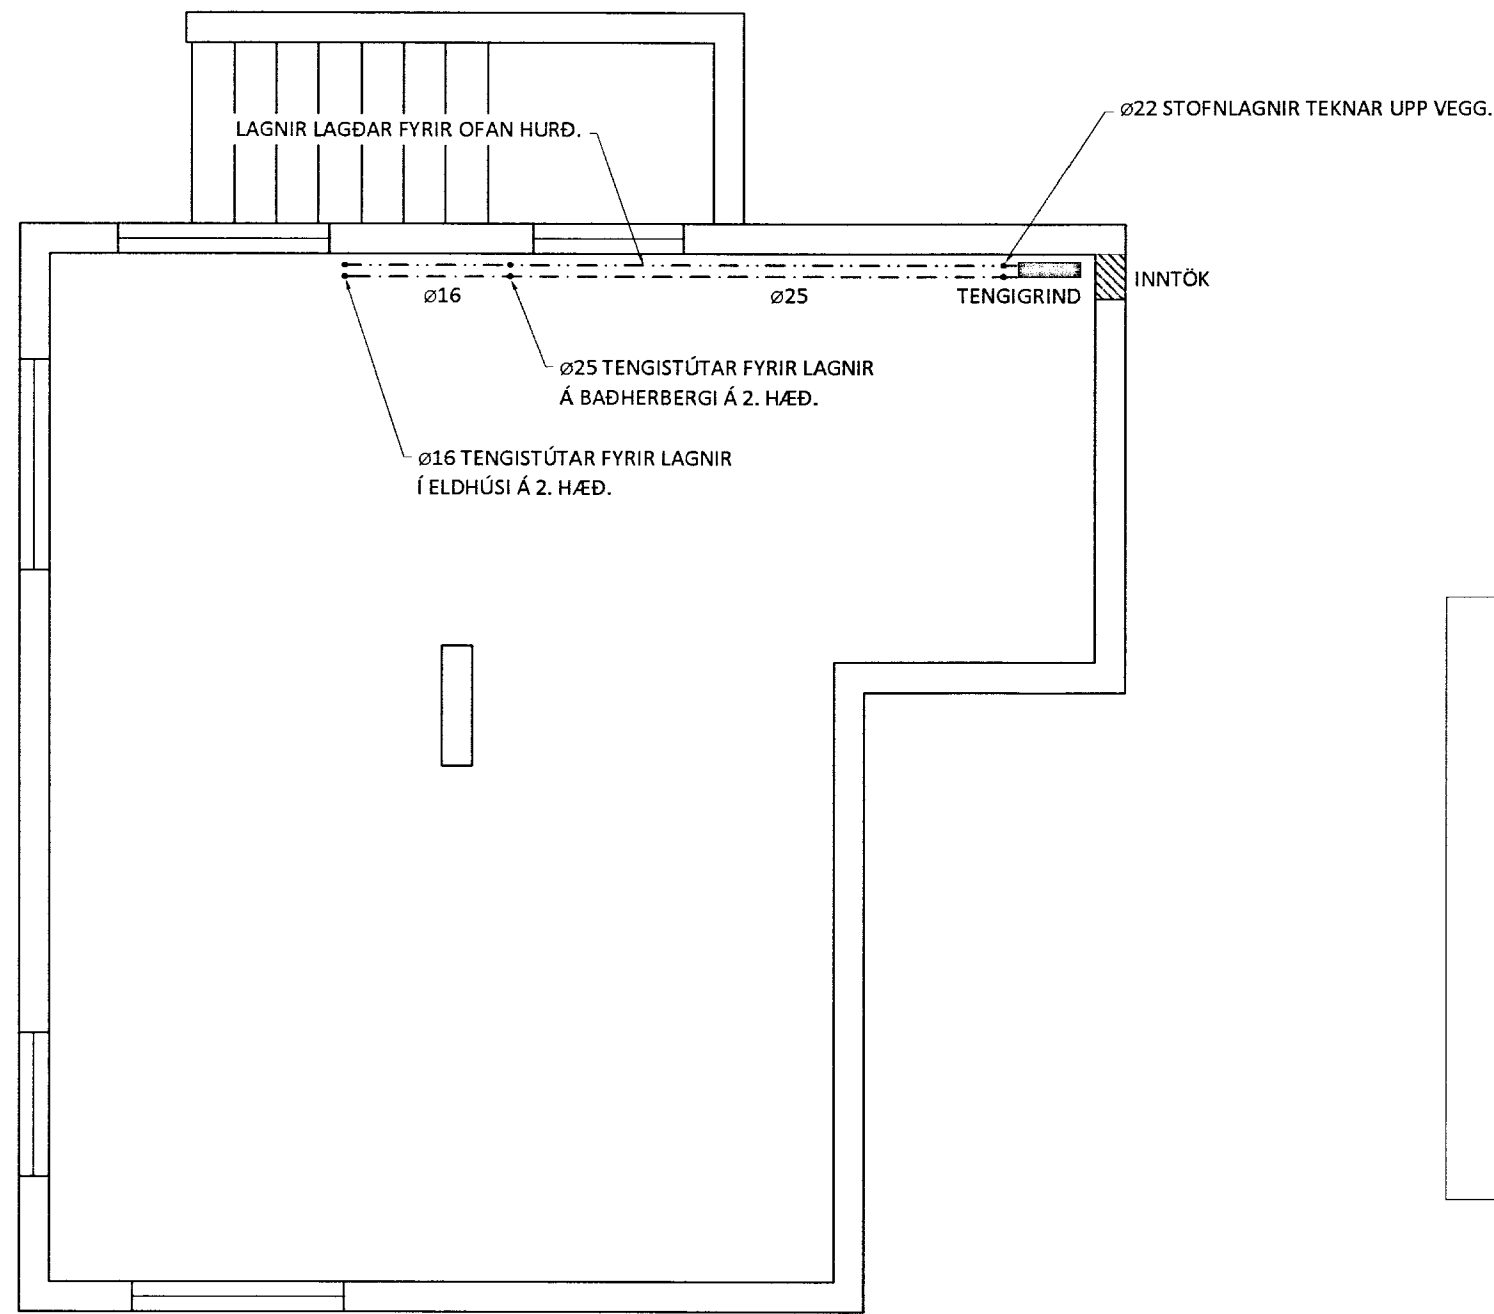

| UPPLÝSINGAR UM SLAUFUR: |            |                |
|-------------------------|------------|----------------|
| NR.                     | LENGD: [m] | MILLIBIL: [mm] |
| 1                       | 150        | 100-150        |
| 2                       | 150        | 100-150        |
| 3                       | 121        | 100-150        |
| 4                       | 85         | 100-150        |
| 5                       | 38         | 100            |
| 6                       | 35         | 100            |
| SAMT.                   | 579        |                |

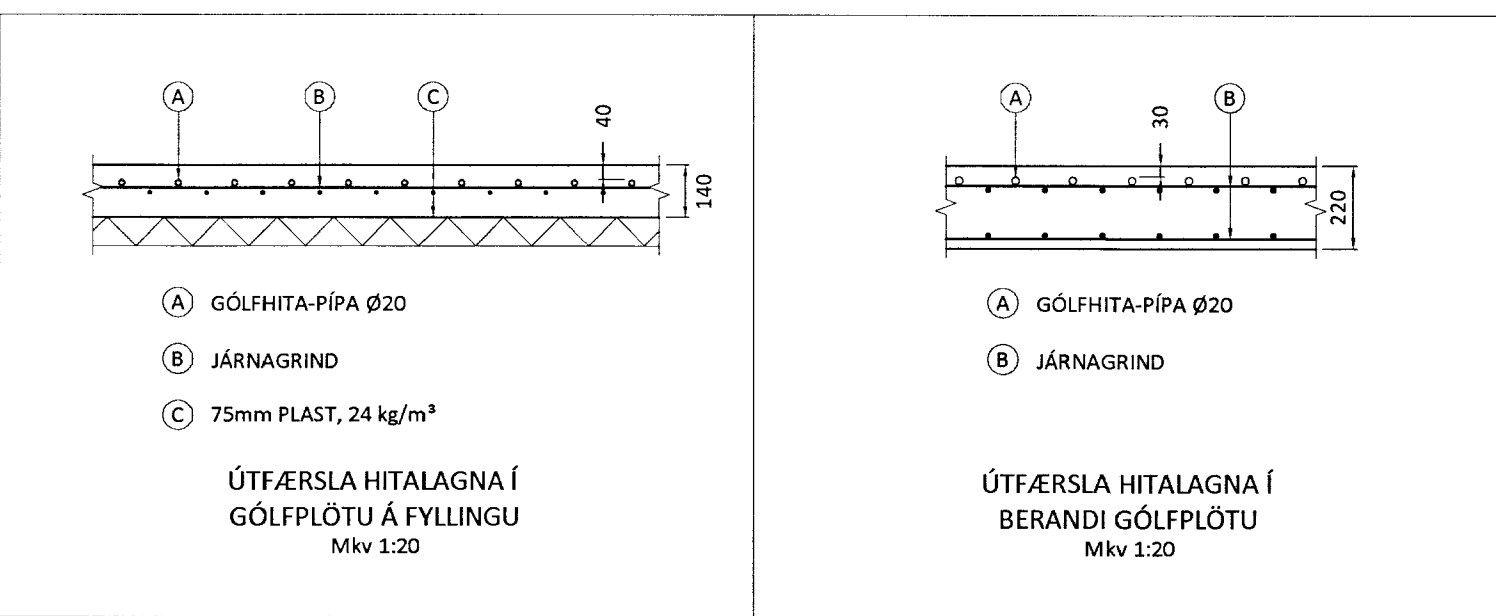

**LAGNAEFNI:**  
GÓLFHITI: Ø20x2 PEX PLASTPÍPUR MEÐ SÚREFNISKÁPU.  
NEYSLUVATN: ÁL-PEX, STÆRÐIR: Ø16-25mm.

**SKÝRINGAR:**  
GÓLFHITI:  
LAGNIR SKULU FESTAR MEÐ PLASTBENSLUM OFAN Á JÁRNAGRIND MEÐ MILLIBILI SKV. TEIKNINGU OG STEYPIST GÓLFPLÖTUR. DÝPT Á PÍPUR SKAL VERA 30-40mm, SJÁ SKÝRINGARMYNDIR.

PAR SEM PÍPUR KOMA UNDIR MILLIVEGGI ER MELT MEÐ AD LEIÐARAR SÉU LÍMDIR NIÐUR.

EF SALERNI ERU EKKI VEGGHENGÐ SKAL VARAST AD LEGGA PÍPUR PAR SEM FESTISKRÚFUR KOMA Í GÓLF.

NEYSLUVATN:  
LAGNIR Í KJALLARA SKULU ANNAD HVORT LAGÐAR Í EINANGRUN ÚTVEGGIS OG ÞÚSSAÐAR INN, EÐA UTANÁLIGGJANDI OG FESTAR MEÐ PAR TIL GERÐUM FESTINGUM.

ALLAR LAGNIR SÉU Í SAMRÆMI VIÐ GILDANDI REGLUGERÐIR OG ÍST 67.

LAGNIR SKULU PRÝSTIPRÓFAST MEÐ 6 BAR PRÝSTINGI Í 24 TÍMA ÁN ÞESS AD PRÝSTINGUR FALLI.

HAFNA SKAL 6 BAR PRÝSTING Á LÖGNUM MEÐAN AD STEYPT ER.

VIÐ MEÐHÖNDLUN OG LAGNINGU SKAL AD ÖLLU LEYTI FARIÐ EFTIR FYRIRMÆLUM FRAMLEIÐENDA.

ÖLL MÁL ERU Í mm NEMA ANNAD KOMI FRAM Á TEIKNINGUM.

LÍNUGERÐIR Á TEIKNINGU:

- FRAMRÁS GÓLFHITA
- - - - - BAKRÁS GÓLFHITA
- · · · · HEITT NEYSLUVATN
- · · · · KALT NEYSLUVATN

|         |          |     |            |
|---------|----------|-----|------------|
| Ú1      | 10.09.10 | GRG | Frumútgáfa |
| Útgáfa: | Dagsetn: | Af: | Skýring:   |

**CEDRUS EHF.**  
TEIKNI- OG VERKFRÆÐISJÓNUSTA  
BAUGSTJORN 12, 800 SELFOSS, S: 482-1166  
WWW.CEDRUS @ SIMNET.IS S: 863-3004

BREKKUR 9, 801 Selfoss  
Grímsnes- og Grafningshr.  
Sumarhús

Teiknínúmer:  
**560-01**

Lagnir:  
Grunnmyndir gólfhita- og neysluvatnslagna, skýringar

Mælikvarði:  
1:50

|                          |                     |            |                     |
|--------------------------|---------------------|------------|---------------------|
| Hannað:                  | Gísli Rafn Gylfason | Teiknað:   | Gísli Rafn Gylfason |
| Dagsetning:              | 10.09.2010          | Verknúmer: | 10 020              |
| Ábyrgðarm. og réttthafi: | Valur Arnarson      | Frumstærð: | A2                  |
|                          |                     |            | 051073-5099         |