




Grunnmynd

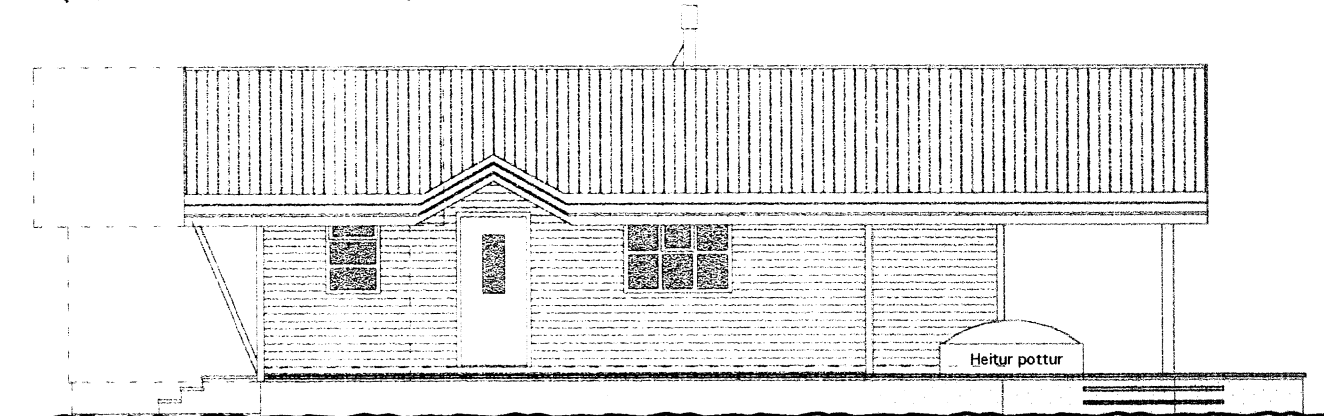


Vestur útlit

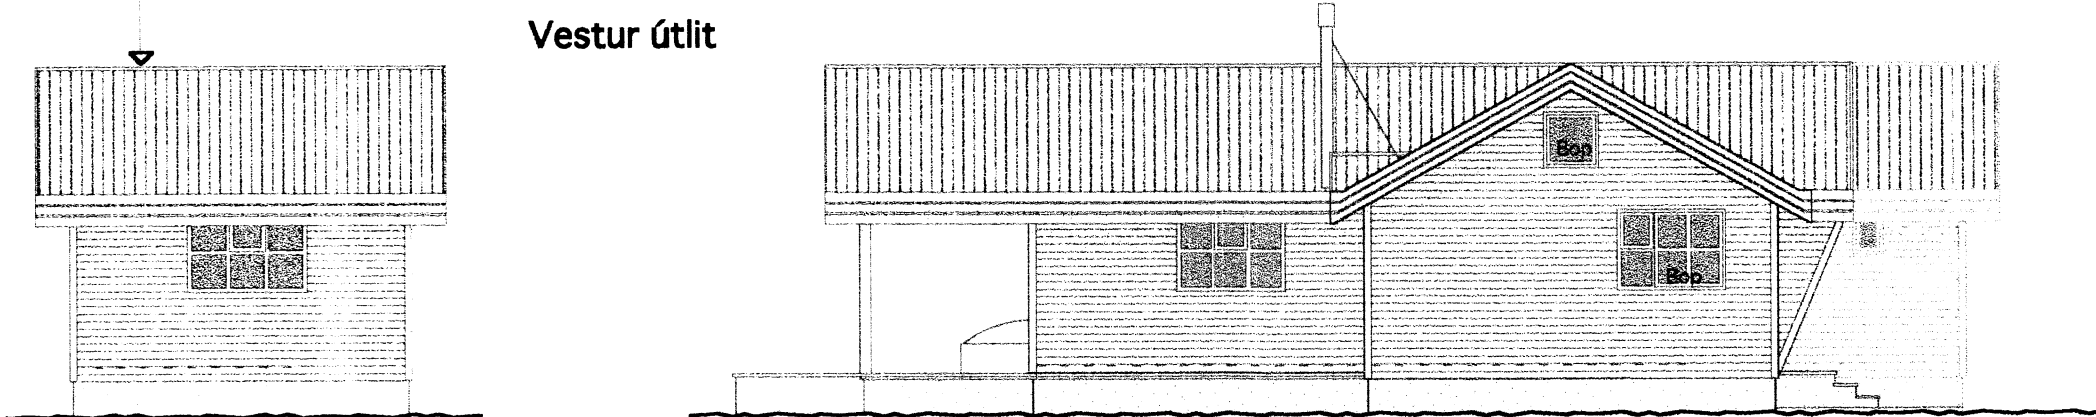

Austur útlit

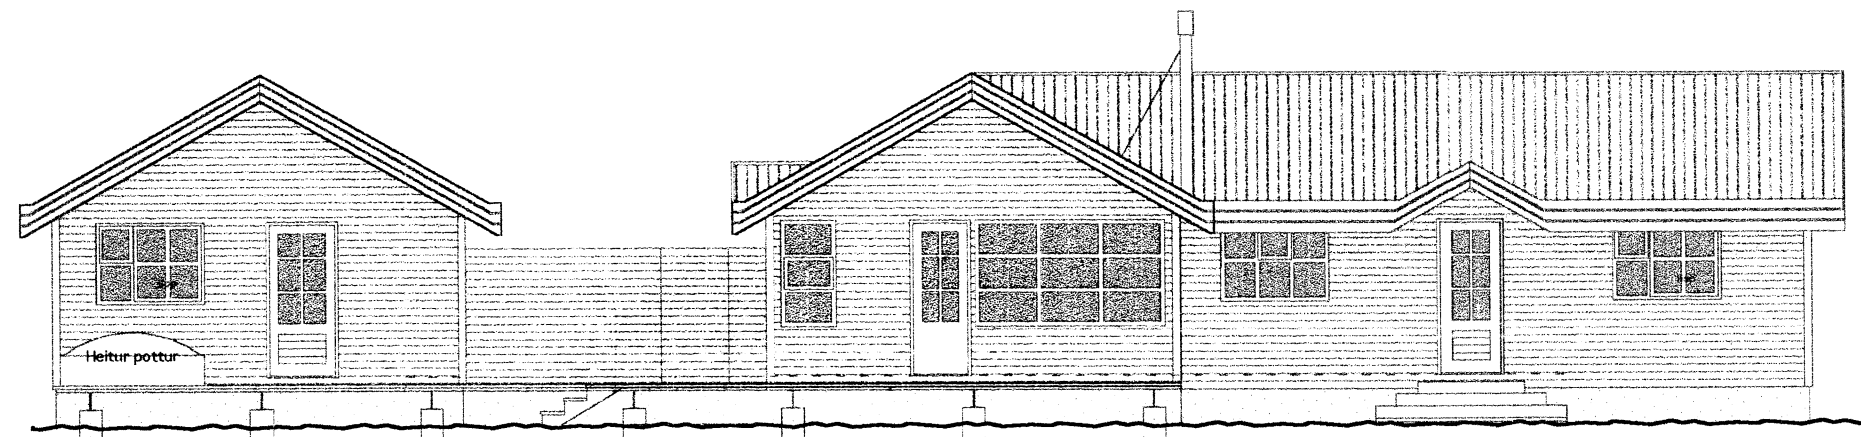

Suður útlit

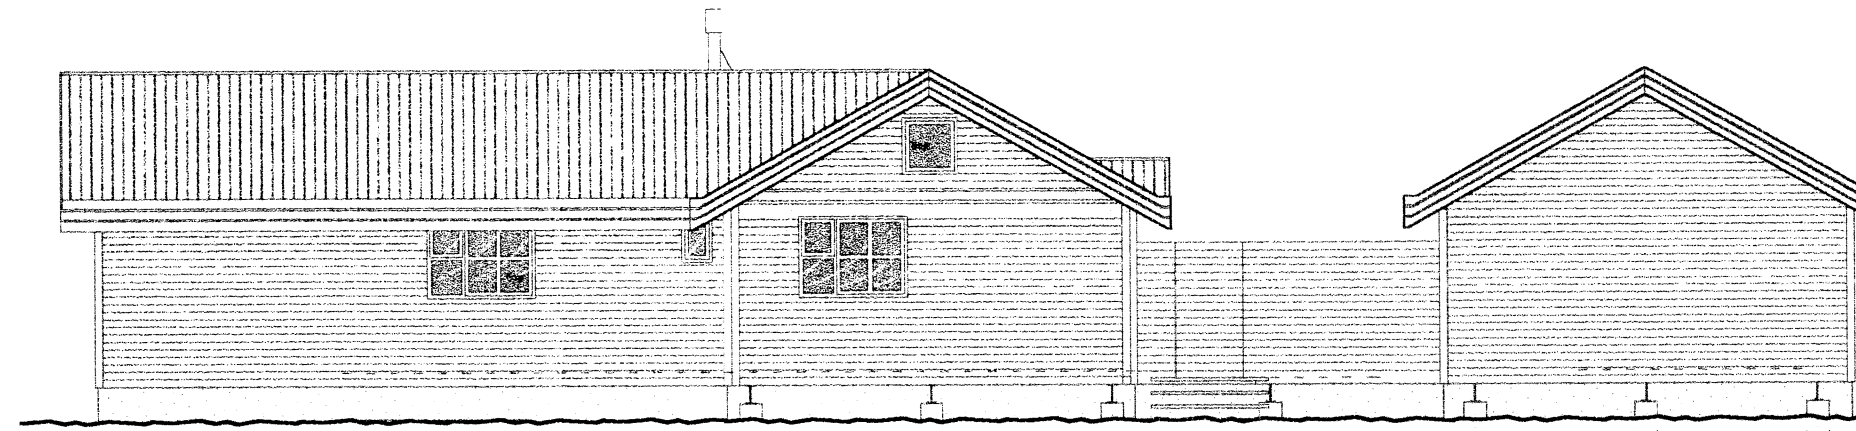

Norður útlit

Viðbyggingin er byggð á steyptri plötu sem er einangruð með 50 mm plasteinangrun. Í plötunni er gólfhiti. Undir viðbyggingu er skriðkjallari. Veggir og þök eru úr timbri, byggð á sama hátt og eldra húsið. Nýtt gestahús og geymsla vestan við húsið er byggð á steyptum súlum og dregurum með einangruðu timburgólfi. Svefnloft er yfir svefnherbergjum, þar er mesta lofthæð 1.5 m Björgunarop eru á svefnlofti. Gluggar í svefnherbergjum viðbyggingar eru með björgunaropum. Reykskynjarar eru sýndir á teikningu. Heitur pottur á palli skal vera með læsanlegu loki og skal ná a.m.k. 40 cm yfir pall..

Stærðir fyrir breytingu :  
Flatarmál bústaðar : 45,0 m<sup>2</sup>  
Rúmmál : 143,1 m<sup>3</sup>

Stærðir eftir breytingu :  
Flatarmál bústaðar : 100,5 m<sup>2</sup>  
Flatarmál gestahúss : 25,0 m<sup>2</sup>  
Samtals : 125,5 m<sup>2</sup>

Pallar : 120 m<sup>2</sup>


Rúmmál bústaðar : 319,6 m<sup>3</sup>  
Rúmmál gestahúss : 79,5 m<sup>3</sup>  
Samtals : 399,1 m<sup>3</sup>

STÆKKUN ALLS  
FLATARMÁL = 80,5 m<sup>2</sup>  
RÚMMÁL = 256,0 m<sup>3</sup>


Sampykkt

15 MAI 2007

Byggingarfulltrúi uppsveita Árnassýslu

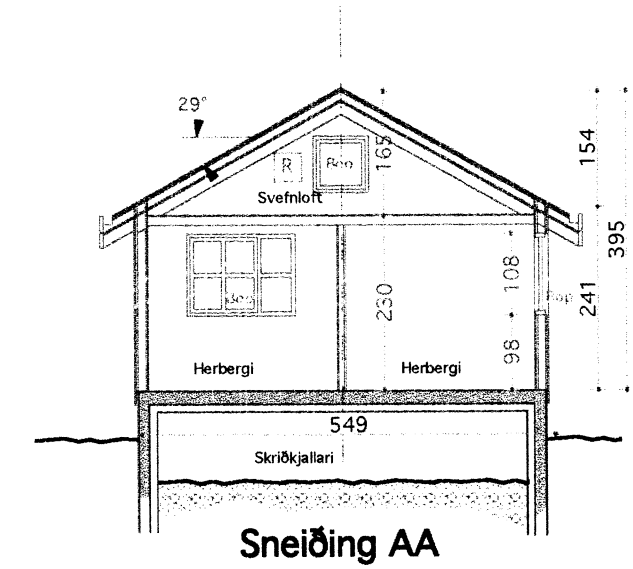

Sneiðing AA

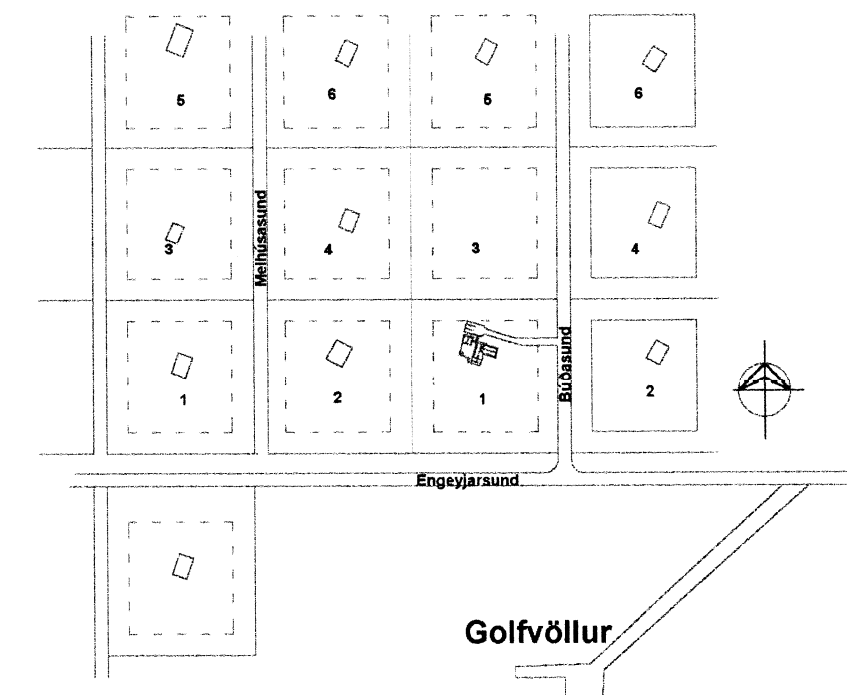

Golfvöllur

Afstöðumynd Mkv. 1 : 5000

VINNUSTOFA  
KÓPAVOGI

  
SÍMI & FAX (354) 554 0115

VESTURVÖR 9  
vifllark@simnet.is

VÍFILL MAGNÚSSON ARK. 171238-4639

HALLA HANNESDÓTTIR TT. 220851-7889

HEITI Búðasund 1, Grímsneshreppi, Árnassýslu  
EIGN Helgi Gunnarsson og Jóna Ágústsdóttir  
TEIKN Grunnmyndir, útlit og afstöðumynd  
Mkv. 1 : 100, 1 : 5000

DAGS. 28. Júní  
2005  
TEIKN. HH  
SAMP.  
BREYTT.

01