


Samþ. 5.2.2001  
 BYGGINGARLITILL  
 CH. AND OF GUÐMUNDAR  
 Guðmundur Óskarsson

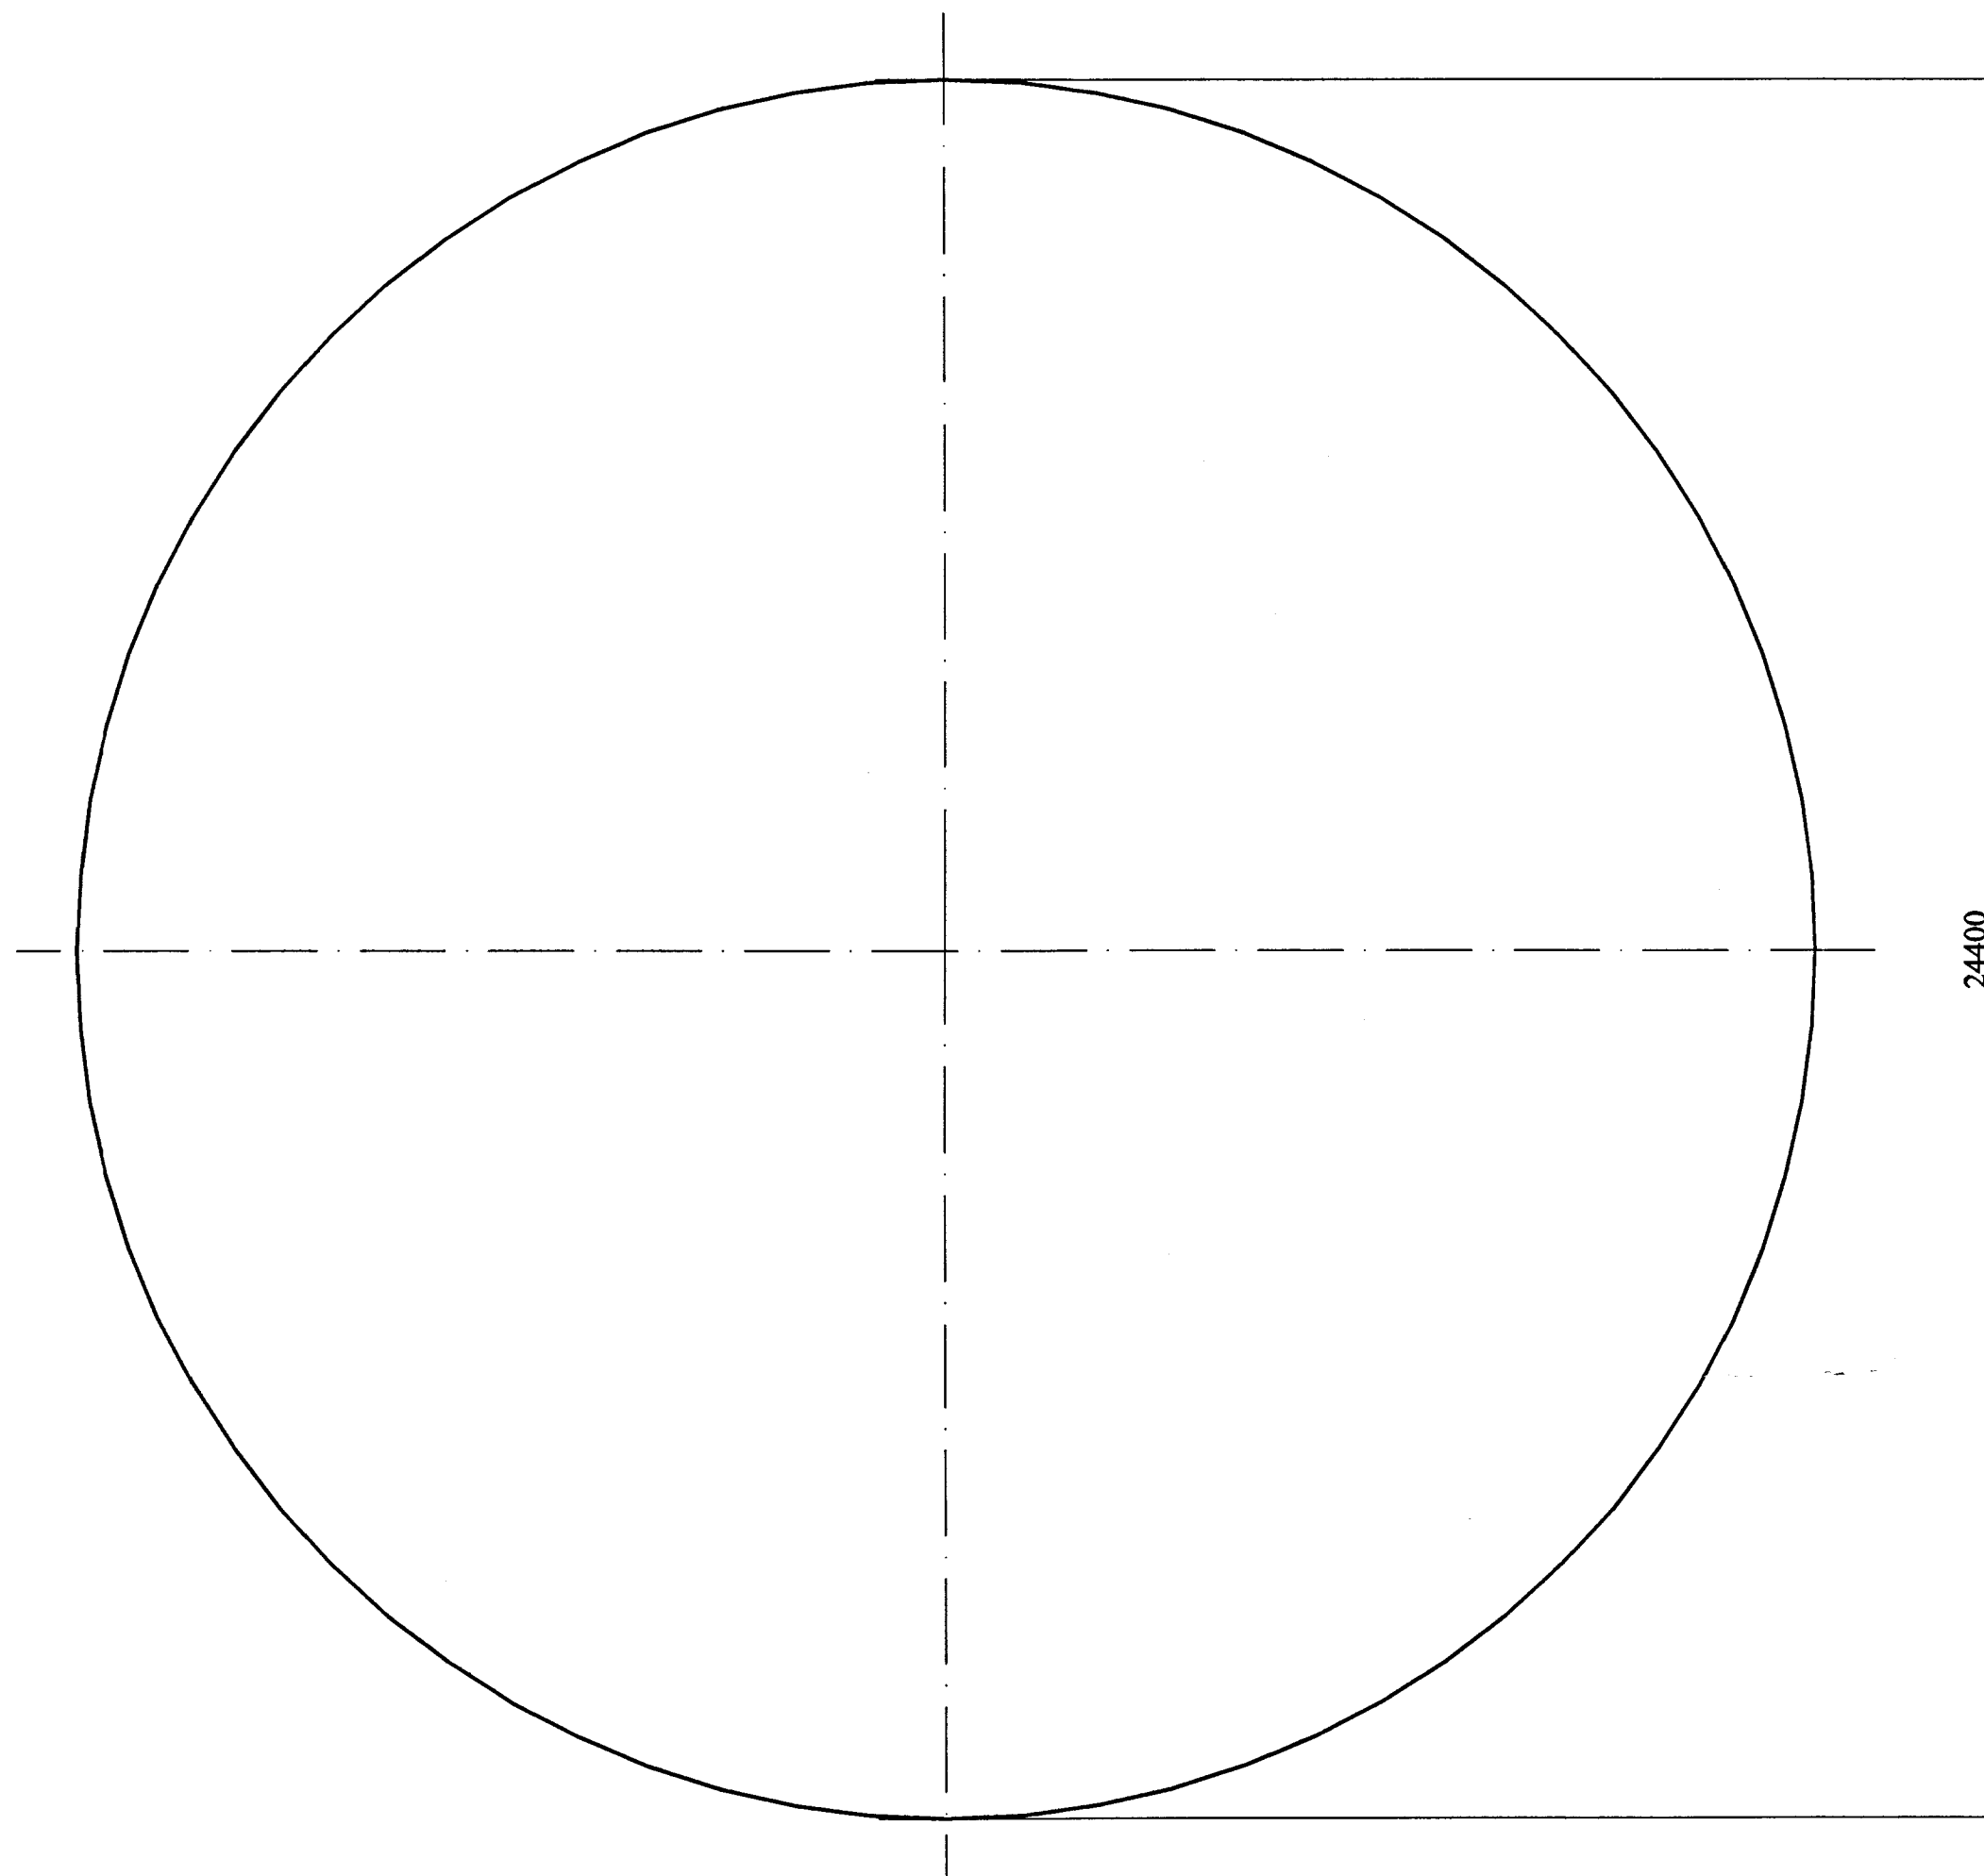

OFANVARP 1:100

**SKÝRINGAR**

Framleiðandi tanksins er Malgar Lancaster Bros. Ltd. í Englandi

Veggir tanksins eru úr 2 mm galvaniseruðum sléttum stálplötum boltuðum saman með galv. M 12.6, gæðaf. 8.8

Veggirnir eru styrktir allan hringinn við lárétt samskeyti platna, svo og við efstu brún og botn með galv. vinkiljárnnum, 50x60x4

Tankurinn er klæddur að innan með PVC dúk frá Helly Hansen


Undir dúknum og 1000 mm út fyrir tankveggi er u.þ.b. 100 mm þykkt sandlag

Undir sandlagi er a.m.k. 1200 mm þykk vel þjöppuð grúsarfylling

Tankurinn er stilltur af með þar til gerðum klossum úr 48x100 gagnvarinni furu

Tankurinn er festur niður með 800 mm löngum c 1200 mm stikum

Minnst 300 mm þykkt lag af skít eða vatni skal ávallt vera í tankinum

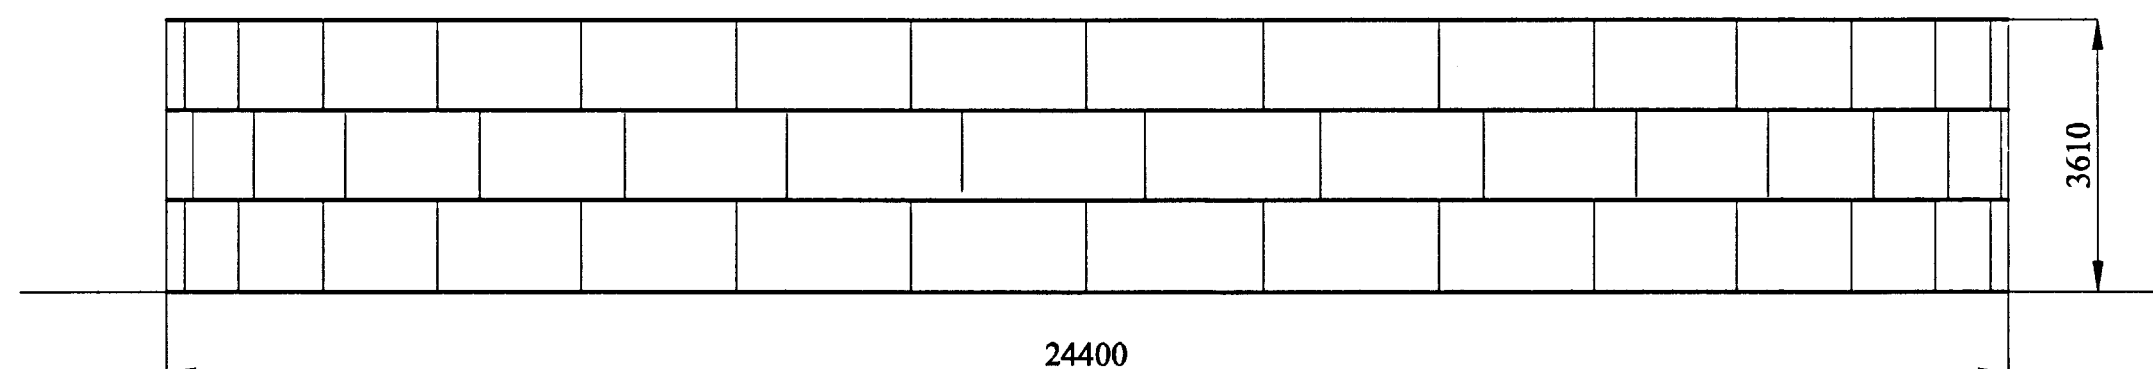

ÚTLIT 1:100

D10	B10	Reykjavík	STADUR:	BJARNARSTAÐIR	Verkfræðijónusta Guðmundar Óskarssonar Ráðgefandi verkfræðingar
D9	B9	Maí 2001	EFNI:		
D8	B8	Teikn. G.Ó.	Kvarði	1:100	HAUGTANKUR ÚTLIT OG SKÝRINGAR
D7	B7	Reikn.	Verk nr.	Bl. nr.	
D6	B6	D5	B5	15-21	1.01
D4	B4	D3	B3	Samþ.	080332-4249
D2	B2	D1	B1	Espigerði 4, 108 Reykjavík 588 4030 893 6425 vgo@simnet.is	
Dags.	Breyting varðar				