




VESTUR

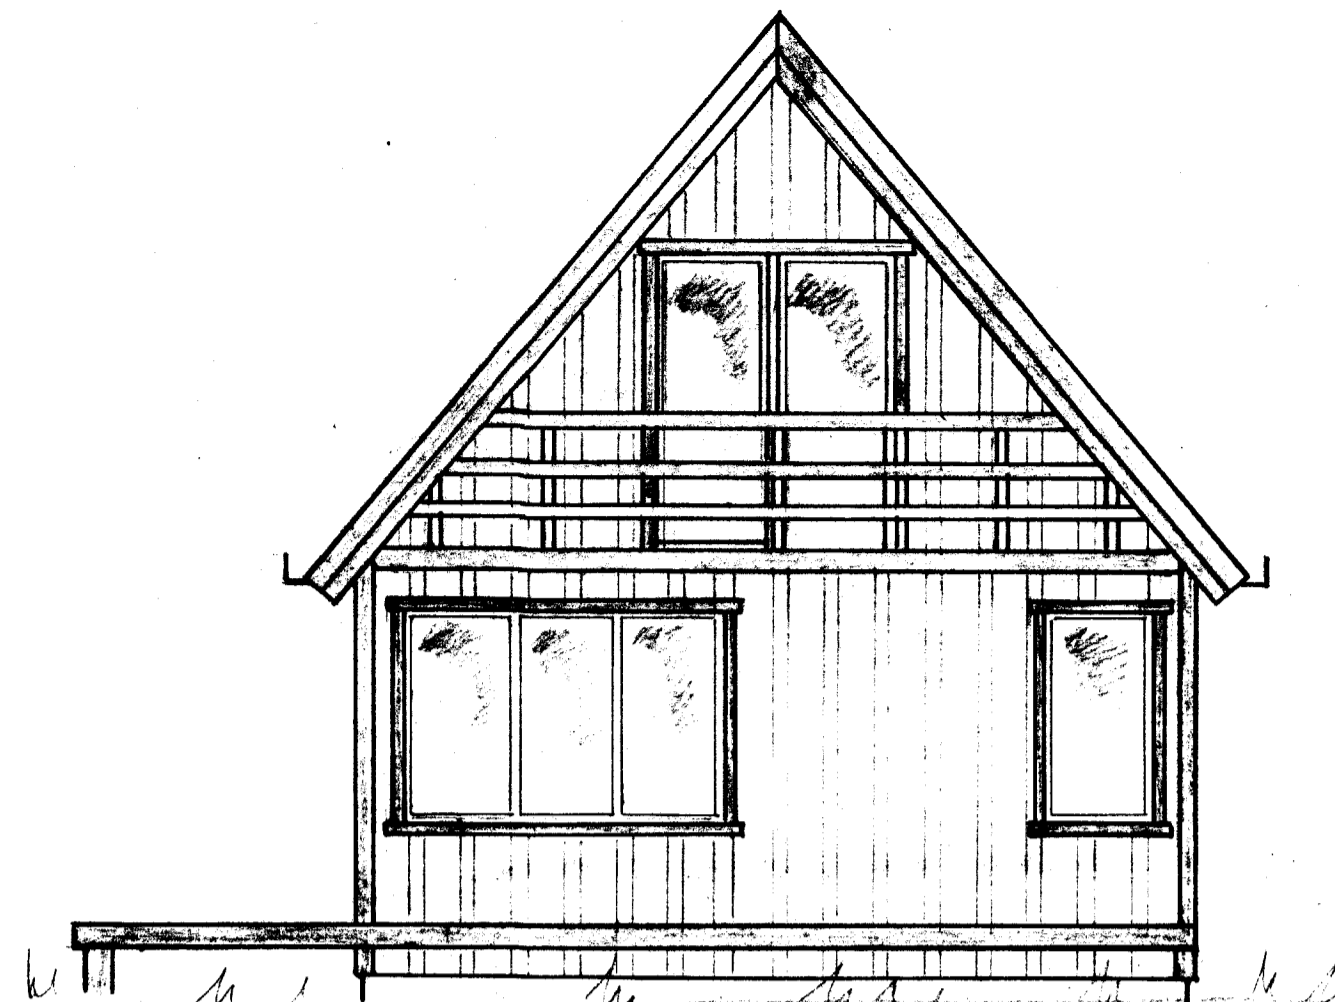


SUÐUR

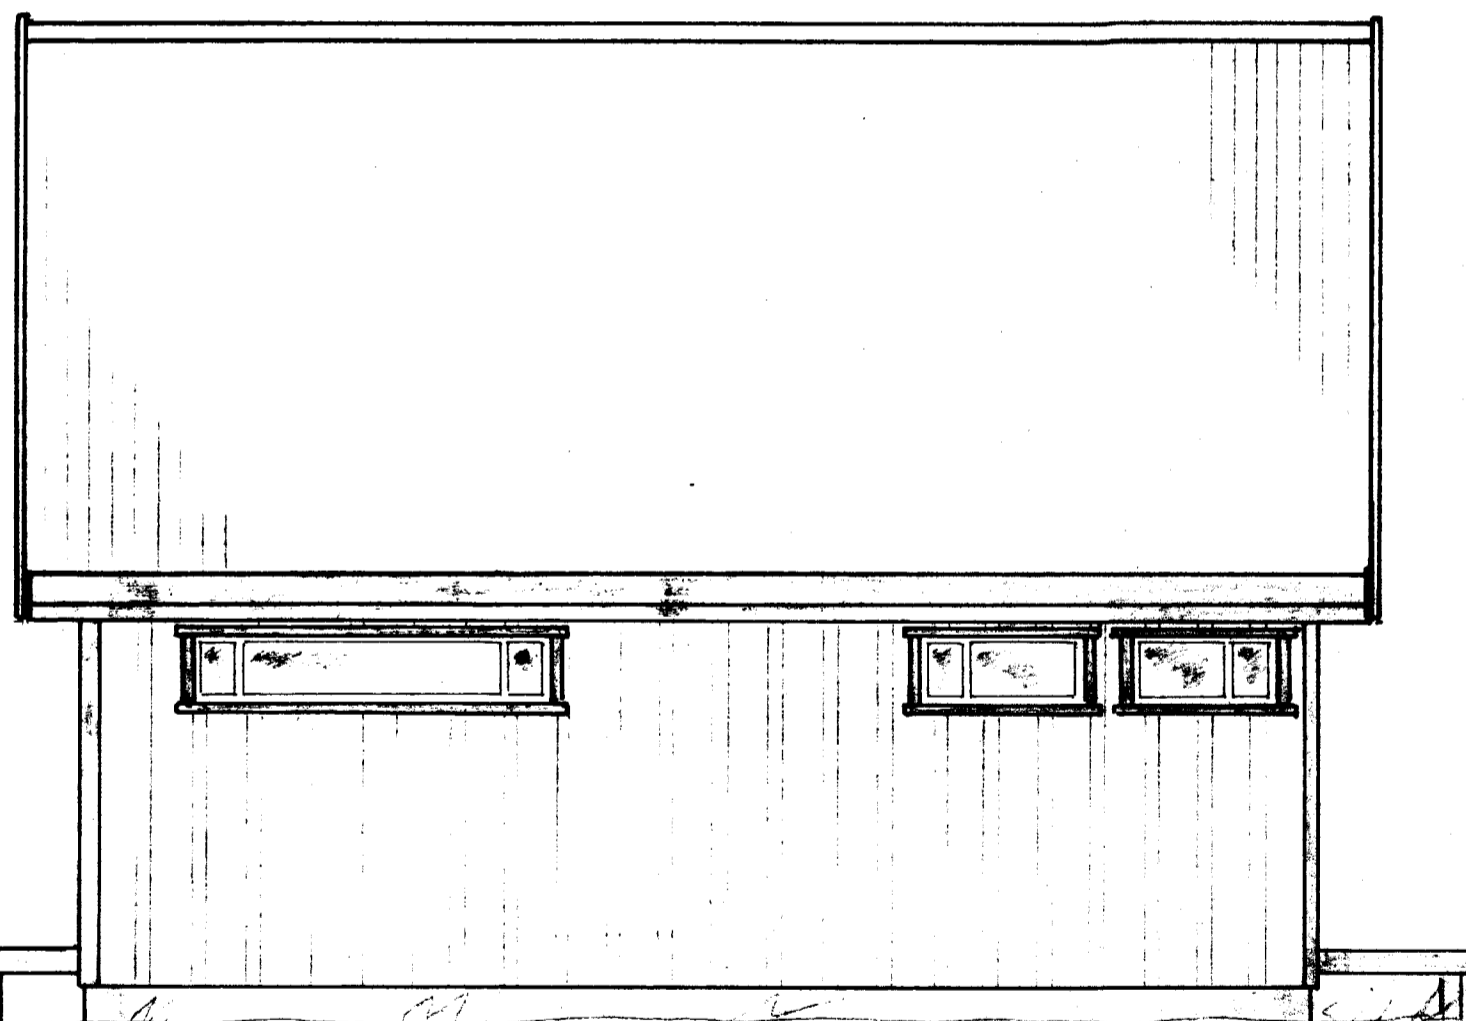

AUSTUR

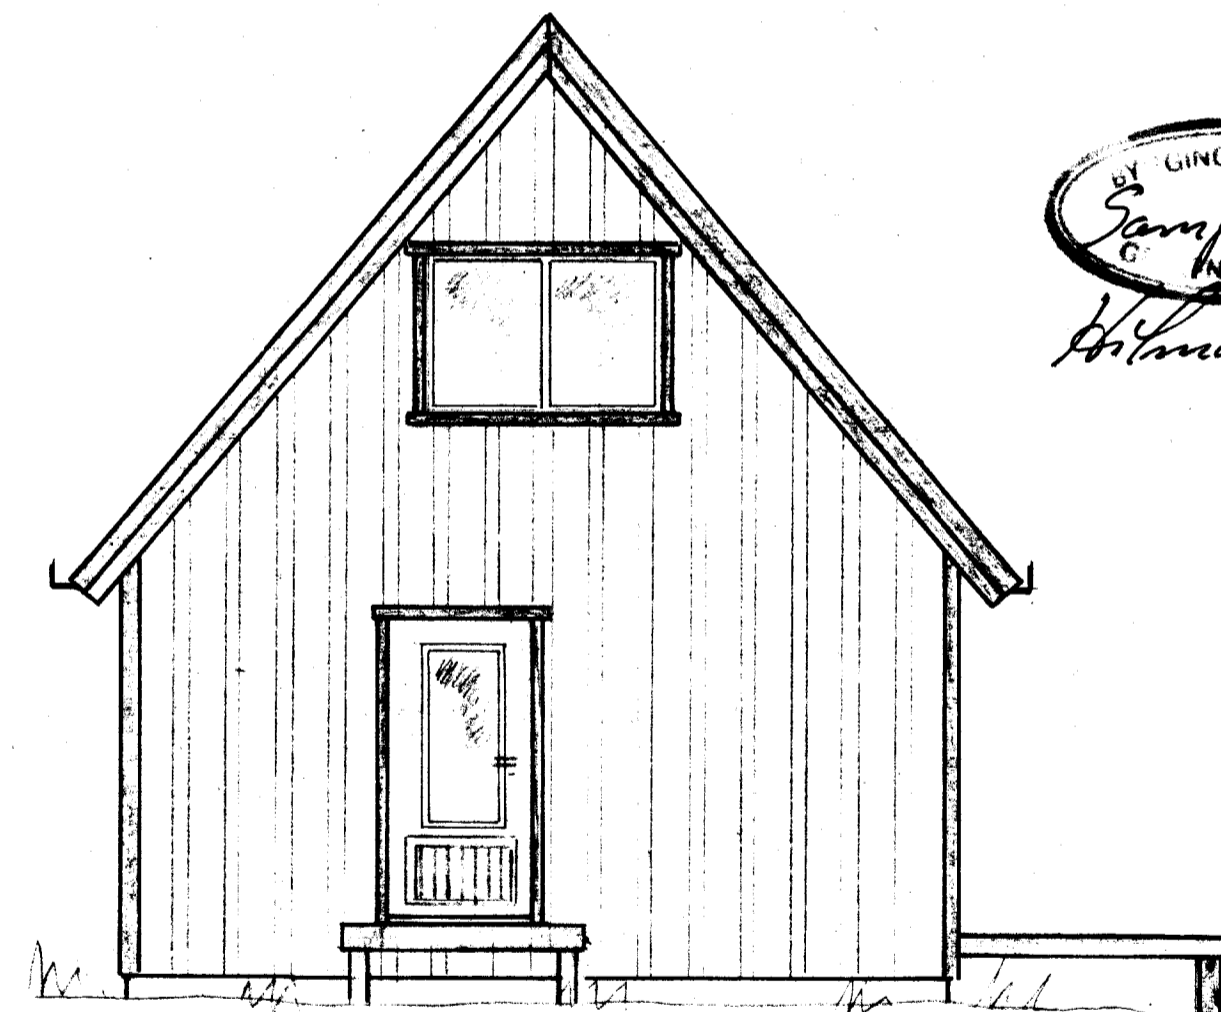

NORÐUR

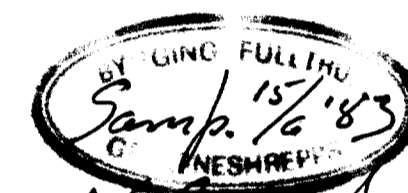

Hilmar Þórnason

SUMARHÚS:

GERÐ _____ 012
 GRUNNFLÖTUR _____ 44 m²
 SÖLVERÖND _____ 13 m²

TEIKNIVANGUR		
SUMARHÚS Í LANDI		
Mkv 1:50	EIGANDI INGÓLFUR ARNARSON DALSELI 15 REYKJAVÍK Sími 75412 Nafn Nr 4715-8648	D. R. T. <i>HM</i>
<i>Þorsteinn Magnússon MFTT</i>		Nr. 1 001-1