



BYGGINGAFULLTRÚ  
 Smp. 30/88  
 GRÍMSNESHREPPS  
 Hóma Ólafsson

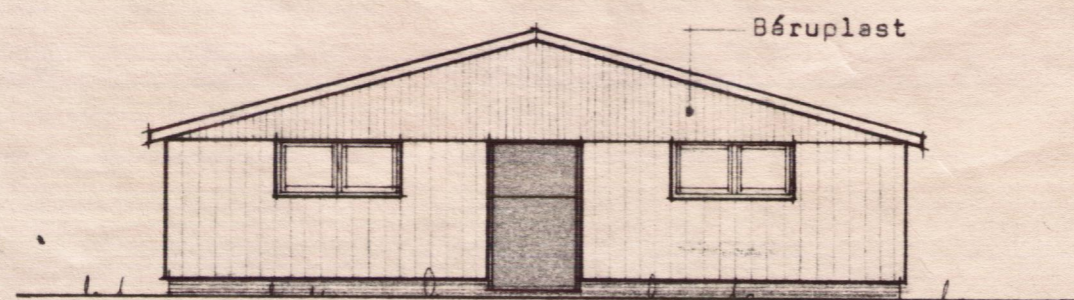


GAFL 1

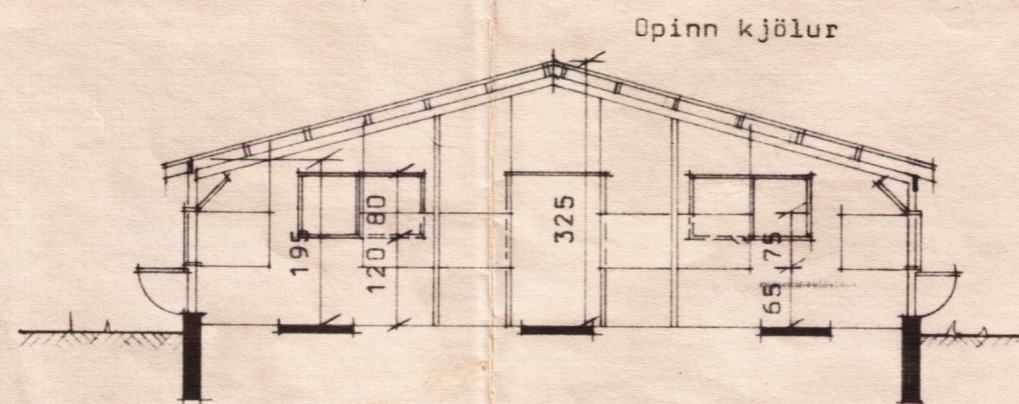

SNID A-A - M 1:100

Opinn kjölur

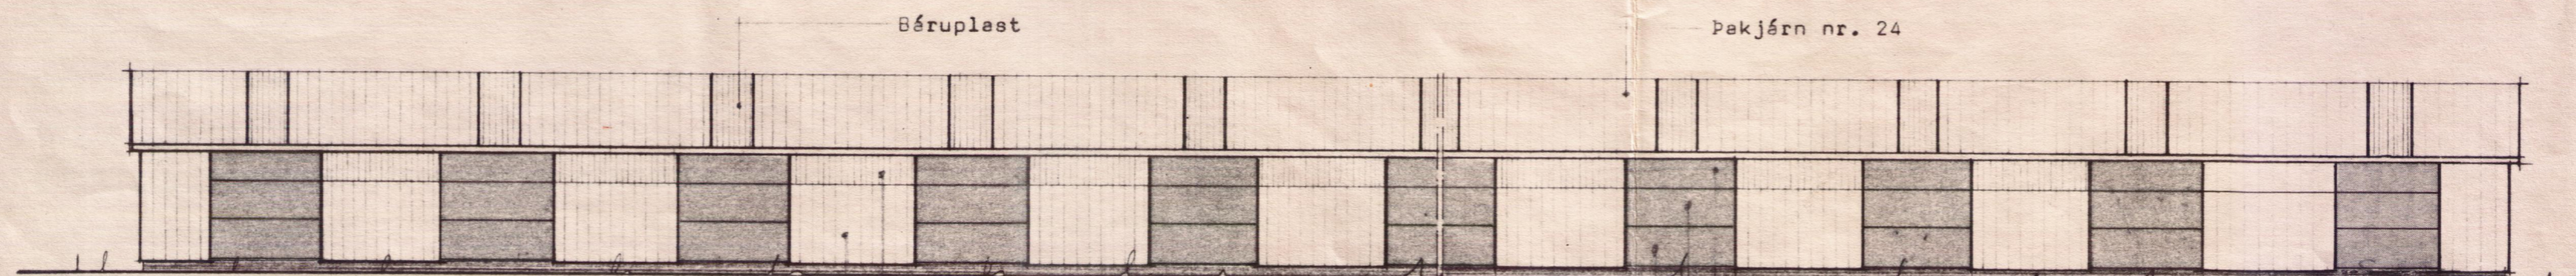


HLIDAR

Béruplast  
 Pakjérn nr.24

Pakjérn nr. 24

Opnanlegur fleki úr 12 mm vatnsheldum krossviði  
 Fastur fleki úr 12 mm vatnsheldum krossviði  
 Opnanlegur fleki úr 9 mm vatnsheldum krossviði

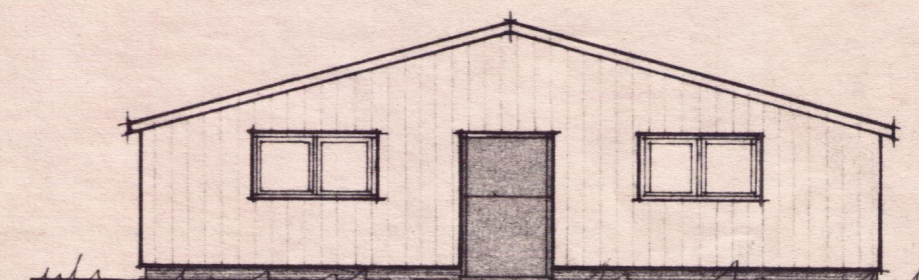

GAFL 2


Allir gluggar í stöfum eru opnanlegir

Setja skal fast net 50/12c-1,8  
 eða 1"x1"x15013G í öllum loftræstiopum

Setja skal sjálfvirka lokun á  
 hurðir, t.d. gorm eða lóð

STÆRÐIR:  
 Geymsla og fláning ....  
 Rafskáli ..... 613,5 M<sup>2</sup>

**P**  
 Mála skal á báða pak-  
 flati hvítan jafnarma  
 þríhyrning.  
 Innan í þríhyrninginn  
 skal mála stórt reutt P

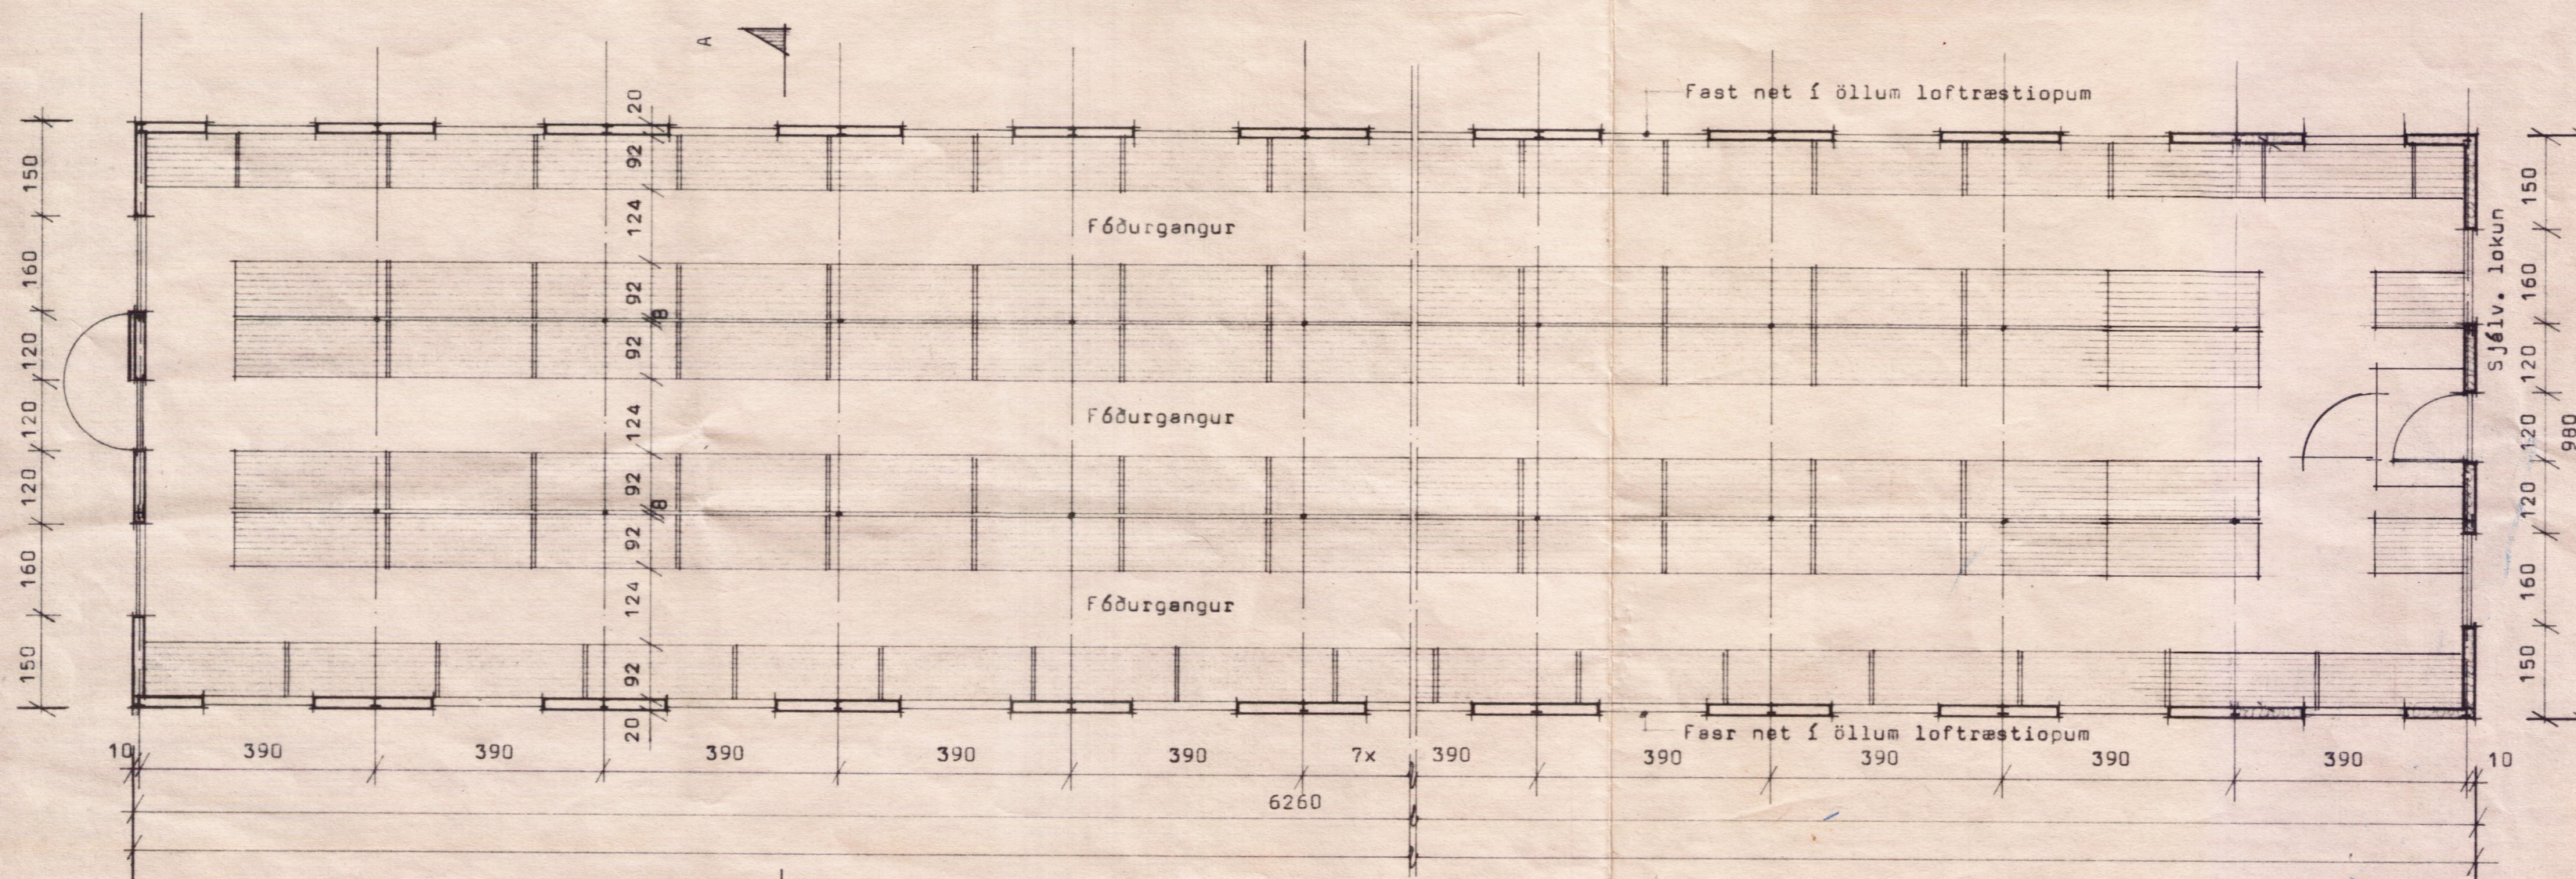

GRUNNMYND M 1:100

Prfskipt læðubúr  
 75x92x245 80 stk.

Hvalpabúr  
 75x92x57,5 250 stk.

**BL** BYGGINGASTOFNUN LANDBÚNADARINS  
 LAUGAVEGI 120, REYKJAVÍK, SÍMI 25444  
 BÁSAR, GRÍMSNESHREPPI, ÁR.  
 REFAHMS FYRIR 80 LÆÐUR  
 GRUNNMYND, SNID OG LIT

TEIKN. NR. 84-4793  
 BREYTT FRÁ  
 MÆLIKVARDI 1:100  
 DAGSETNING 7-11-1984  
 TEIKNAD ungar

*Ólafur Ólafsson*