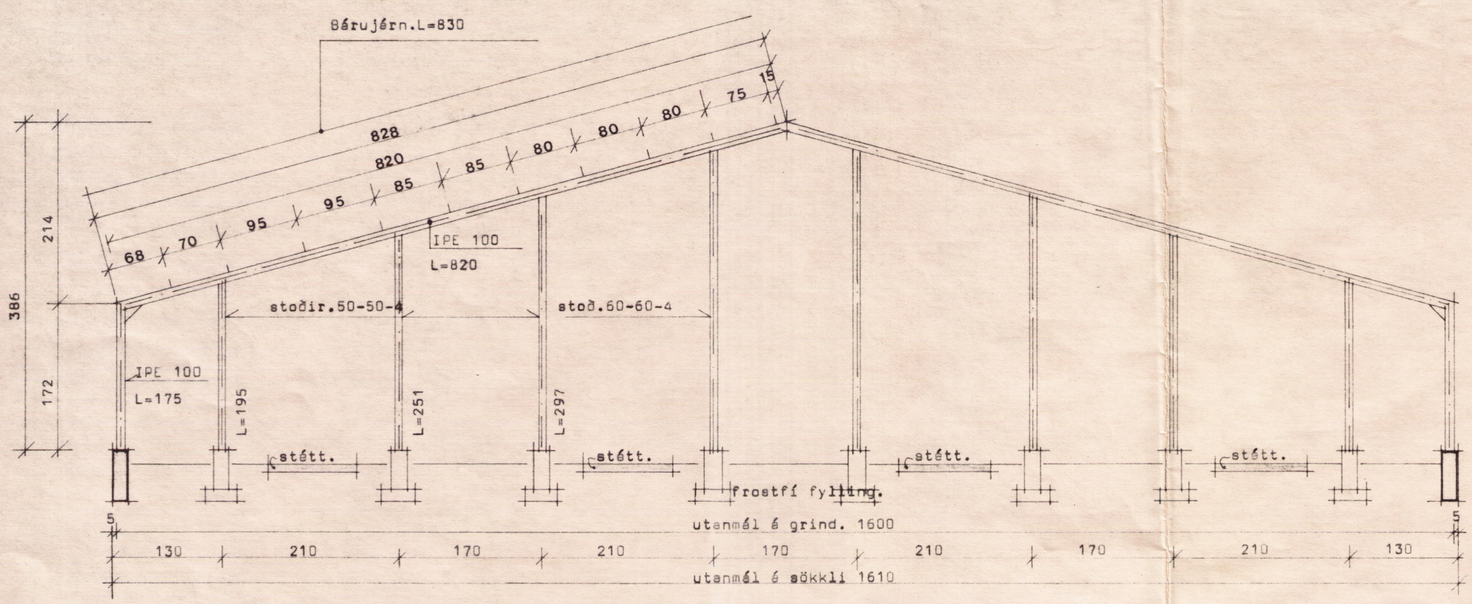

ÞVERSNIÐ Í SKÁLA. M 1:50

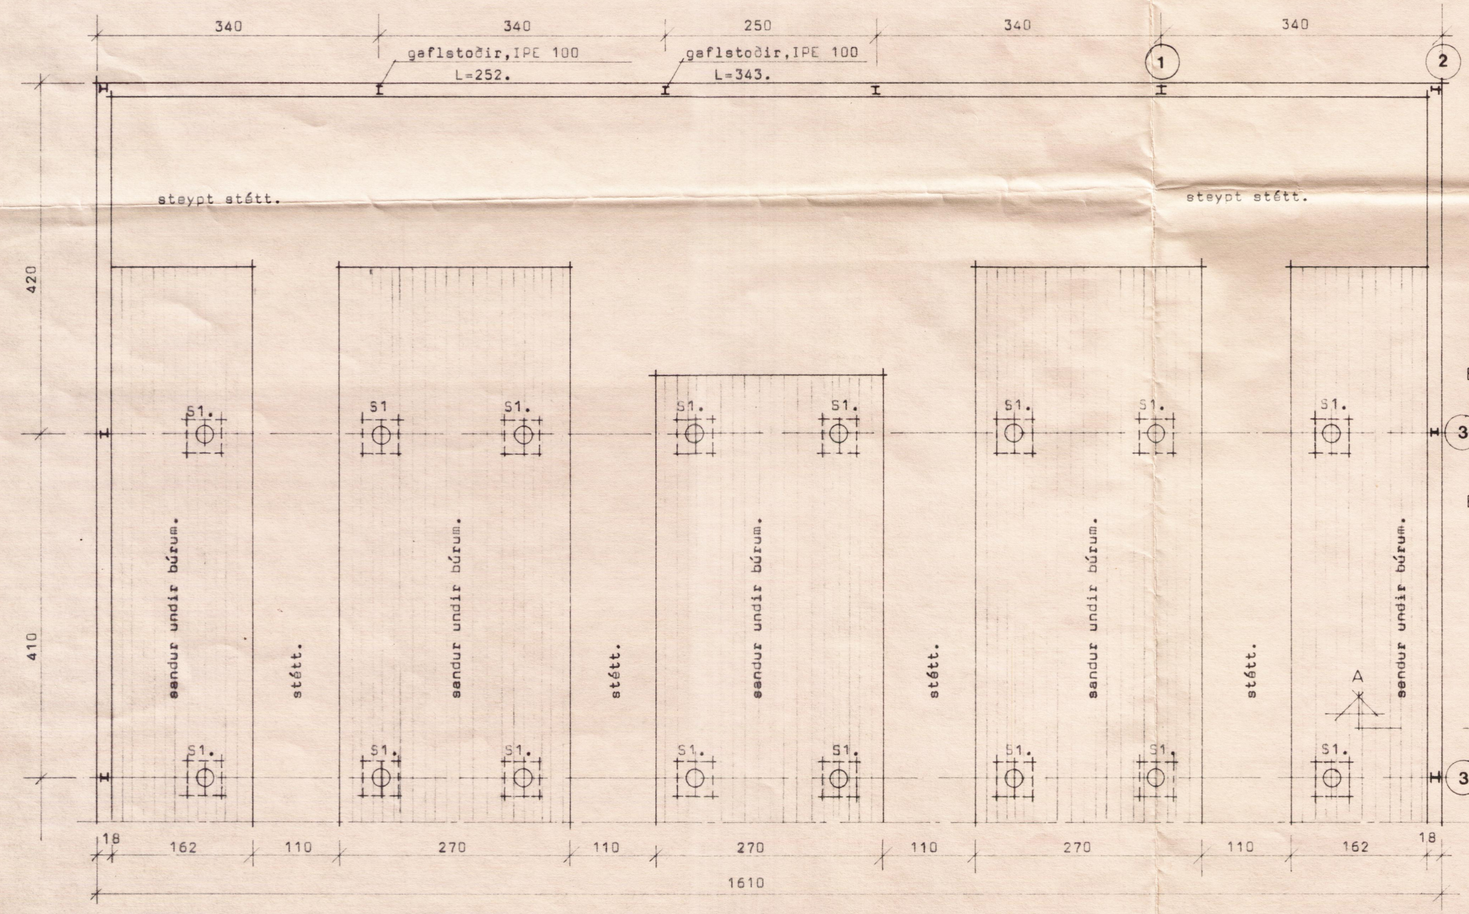

GRUNNMYND.(Hluti.) M 1:50

LÁRÉTT SNIÐ Í HORN.M 1:20

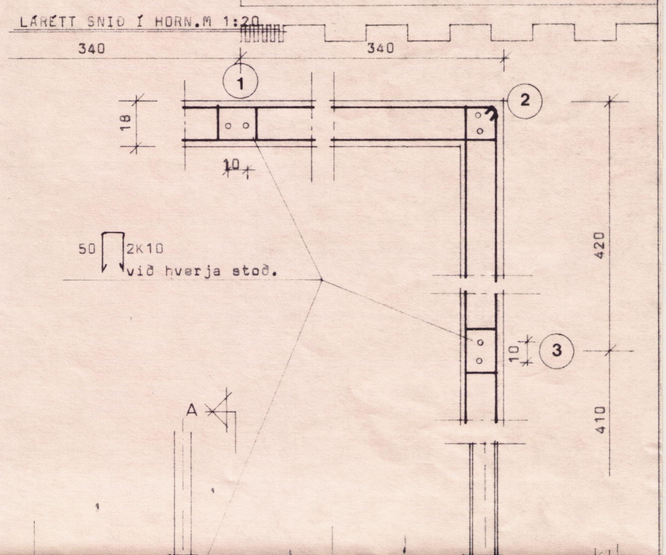

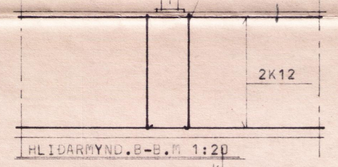

HLIÐARMYND.B-B.M 1:20

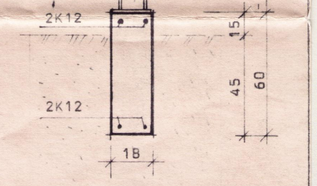

SNIÐ.A-A. M1:20

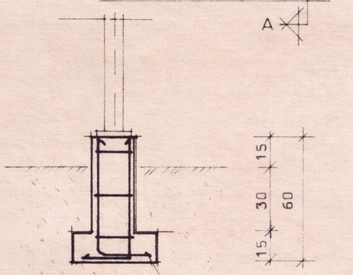

SÚLA,S1.SNIÐ M 1:20

SÚLA,S1. M 1:20

BL BYGGINGASTOFNUN LANDBÚNAÐARINS
LAUGAVEGI 120, REYKJAVÍK, SÍMI 25444
BÁSAR,GRÍMSNESHREPPI,ÁRN.

MINKASKÁLI. Stálrammi,B=16,10 metrar.
Þversnið,grunnmynd &snið.

TEIKN. NR. 85 5268 / B1.
BREYTT FRÁ
MÆLIKVARÐI
DAGSETNING 06.06.1987
TEIKNAÐ Rolf Árnason.