

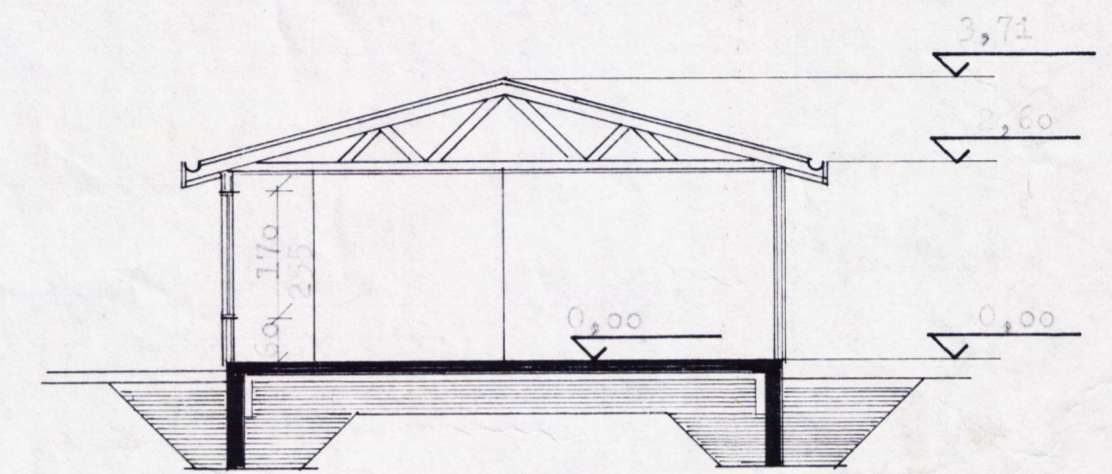


ÍBÚÐARHÚS SIGURJÓNS HJARTARSONAR
BRJÁNSSTÖÐUM, GRÍMSNESI

*Þessi er gæmsel
fyrir minni
Gæmsel
GRÍMSNESI
12.3.80
Jón Þorláksson*

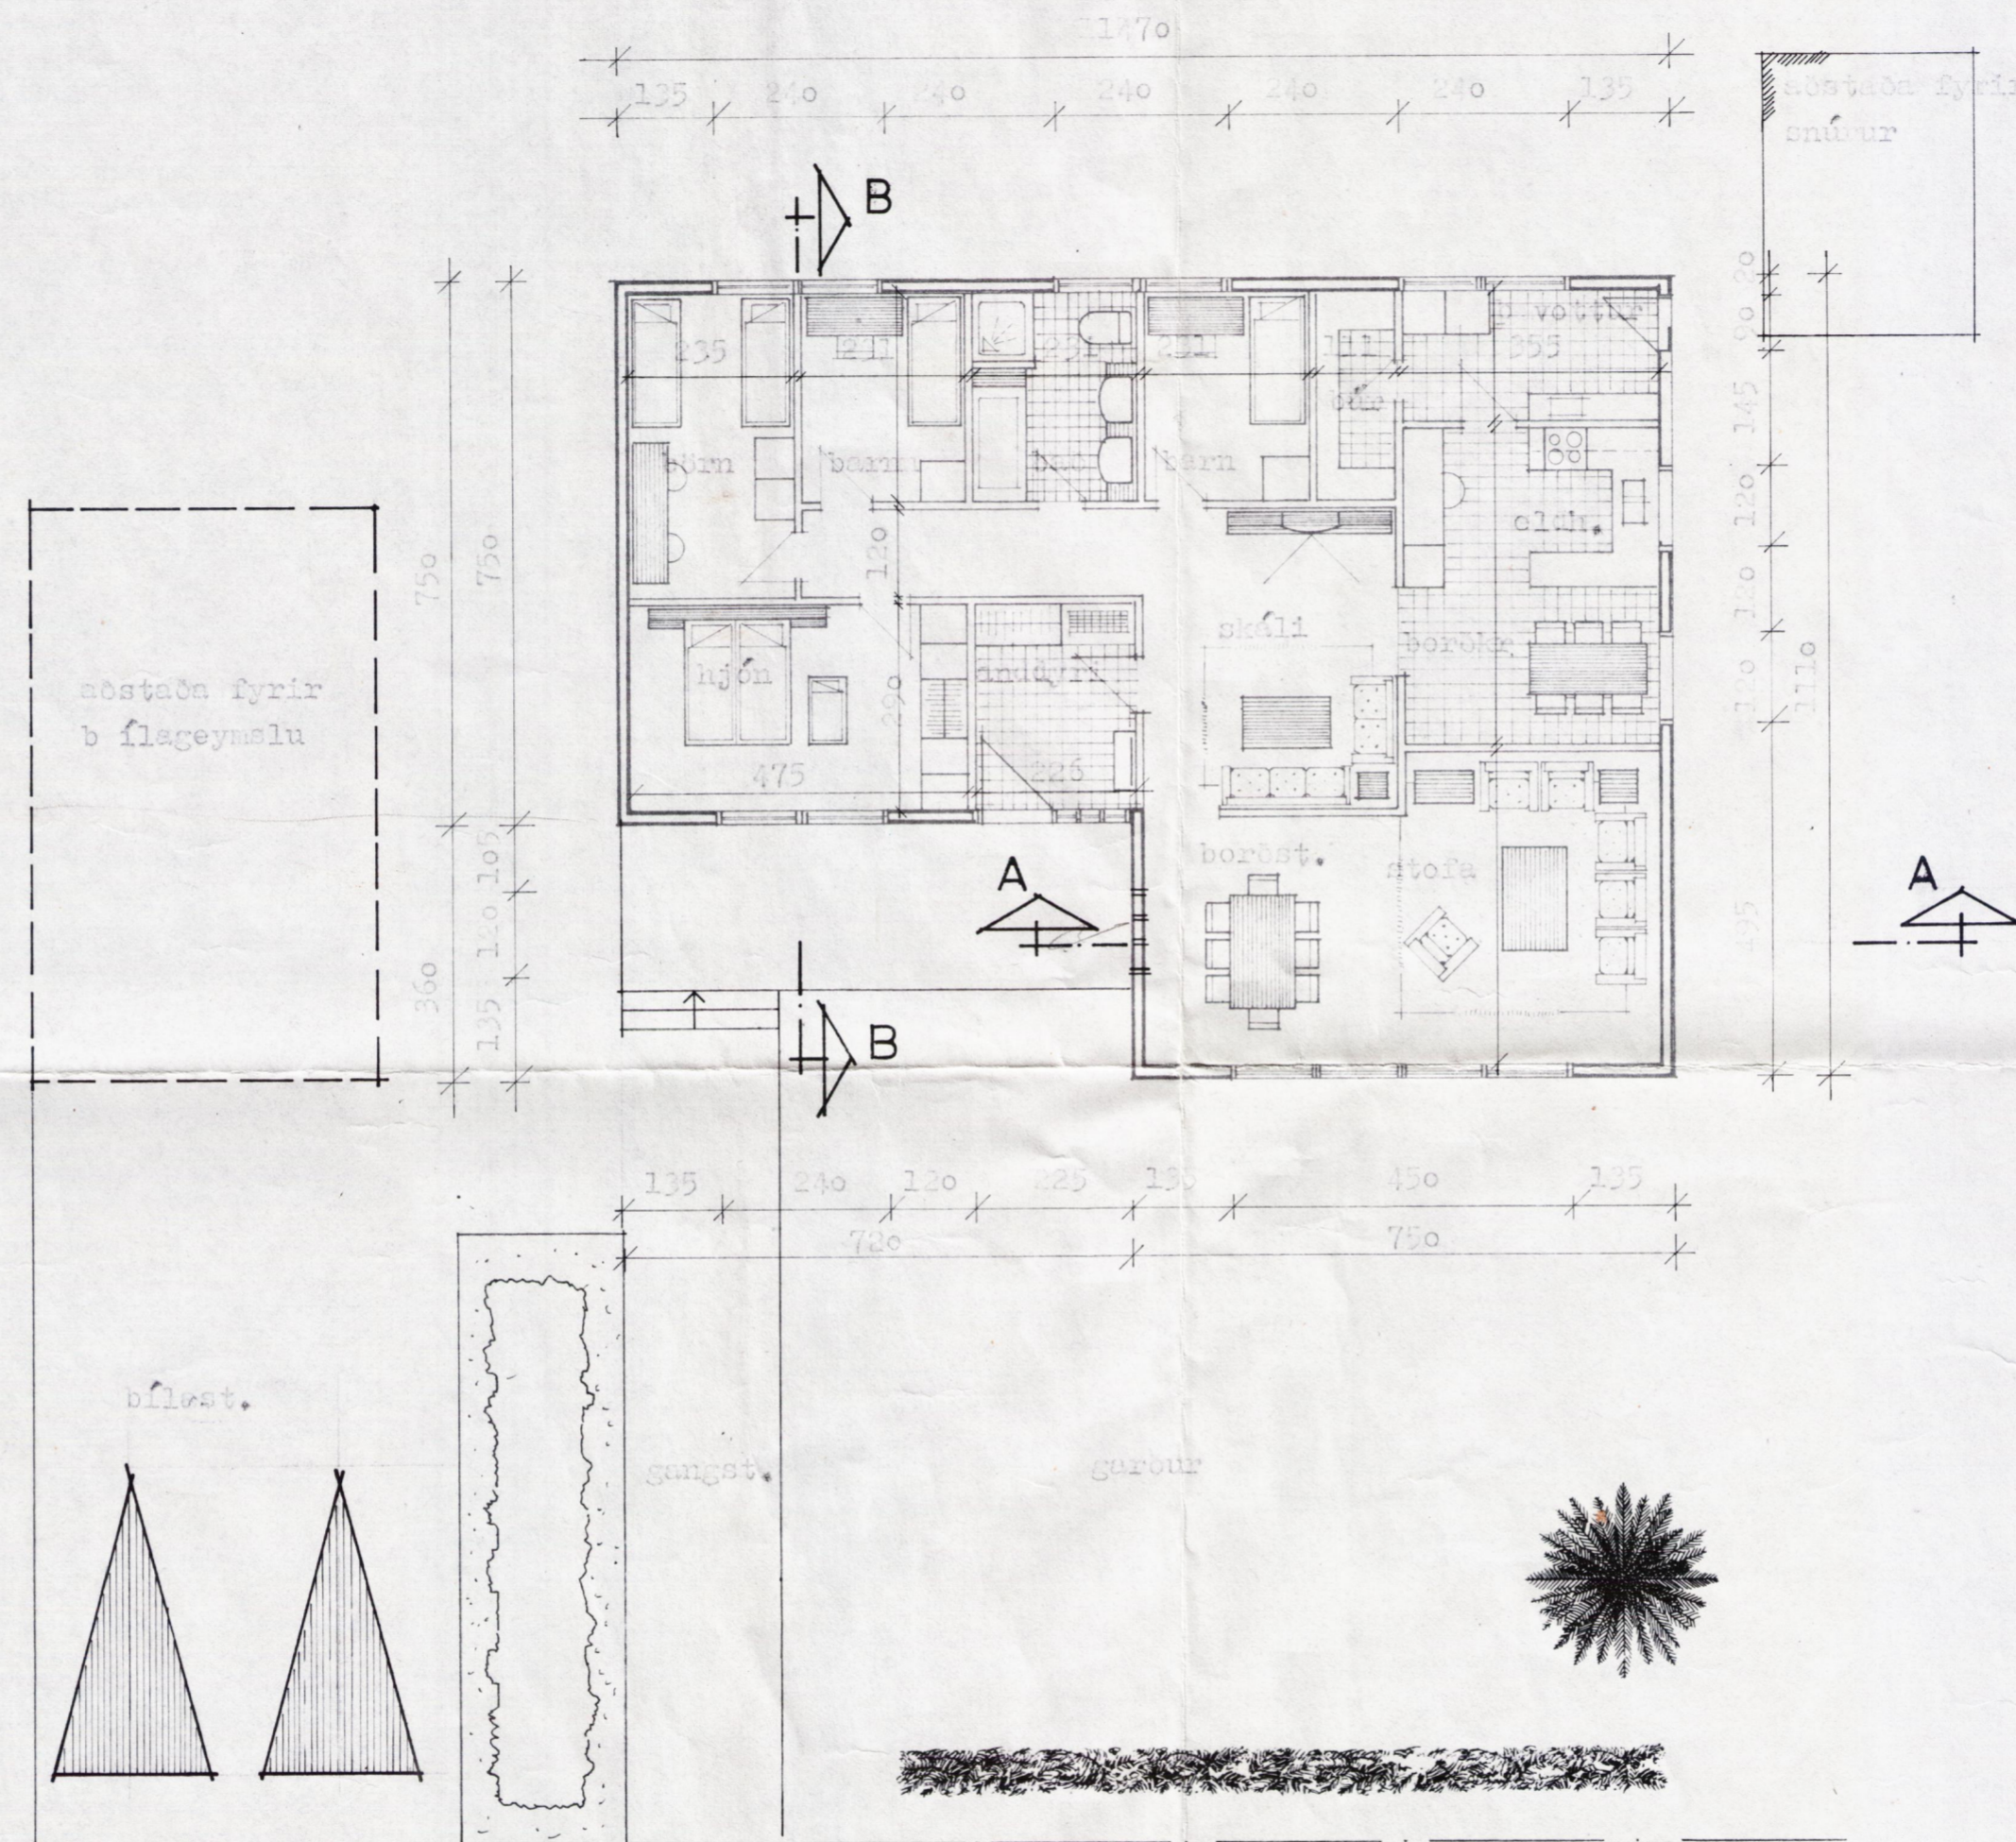

SNEIÐING A-A

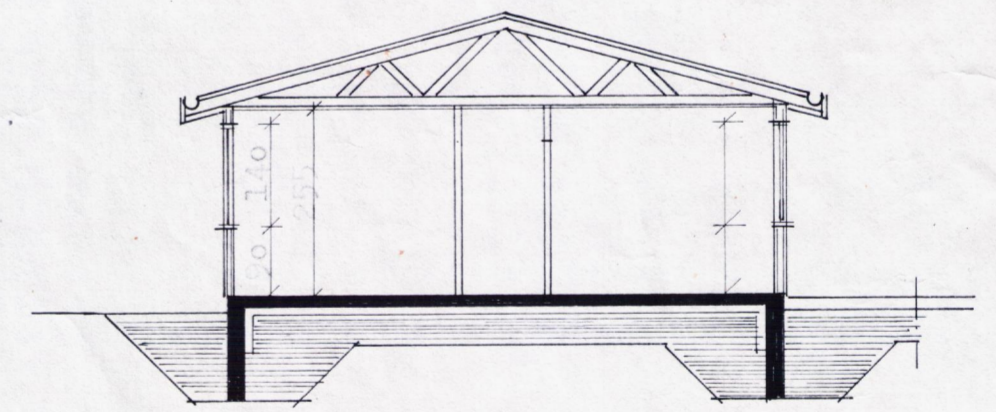

SNEIÐING B-B

3675

H.H. HÖNDUN 8 99-3675
MUNINGA- OG
SÖLUNINGAR

GRUNNBYLD
SNEIÐINGAR
Málkv. 1 : 100

2/2 '80 Ólafur Ingim.