

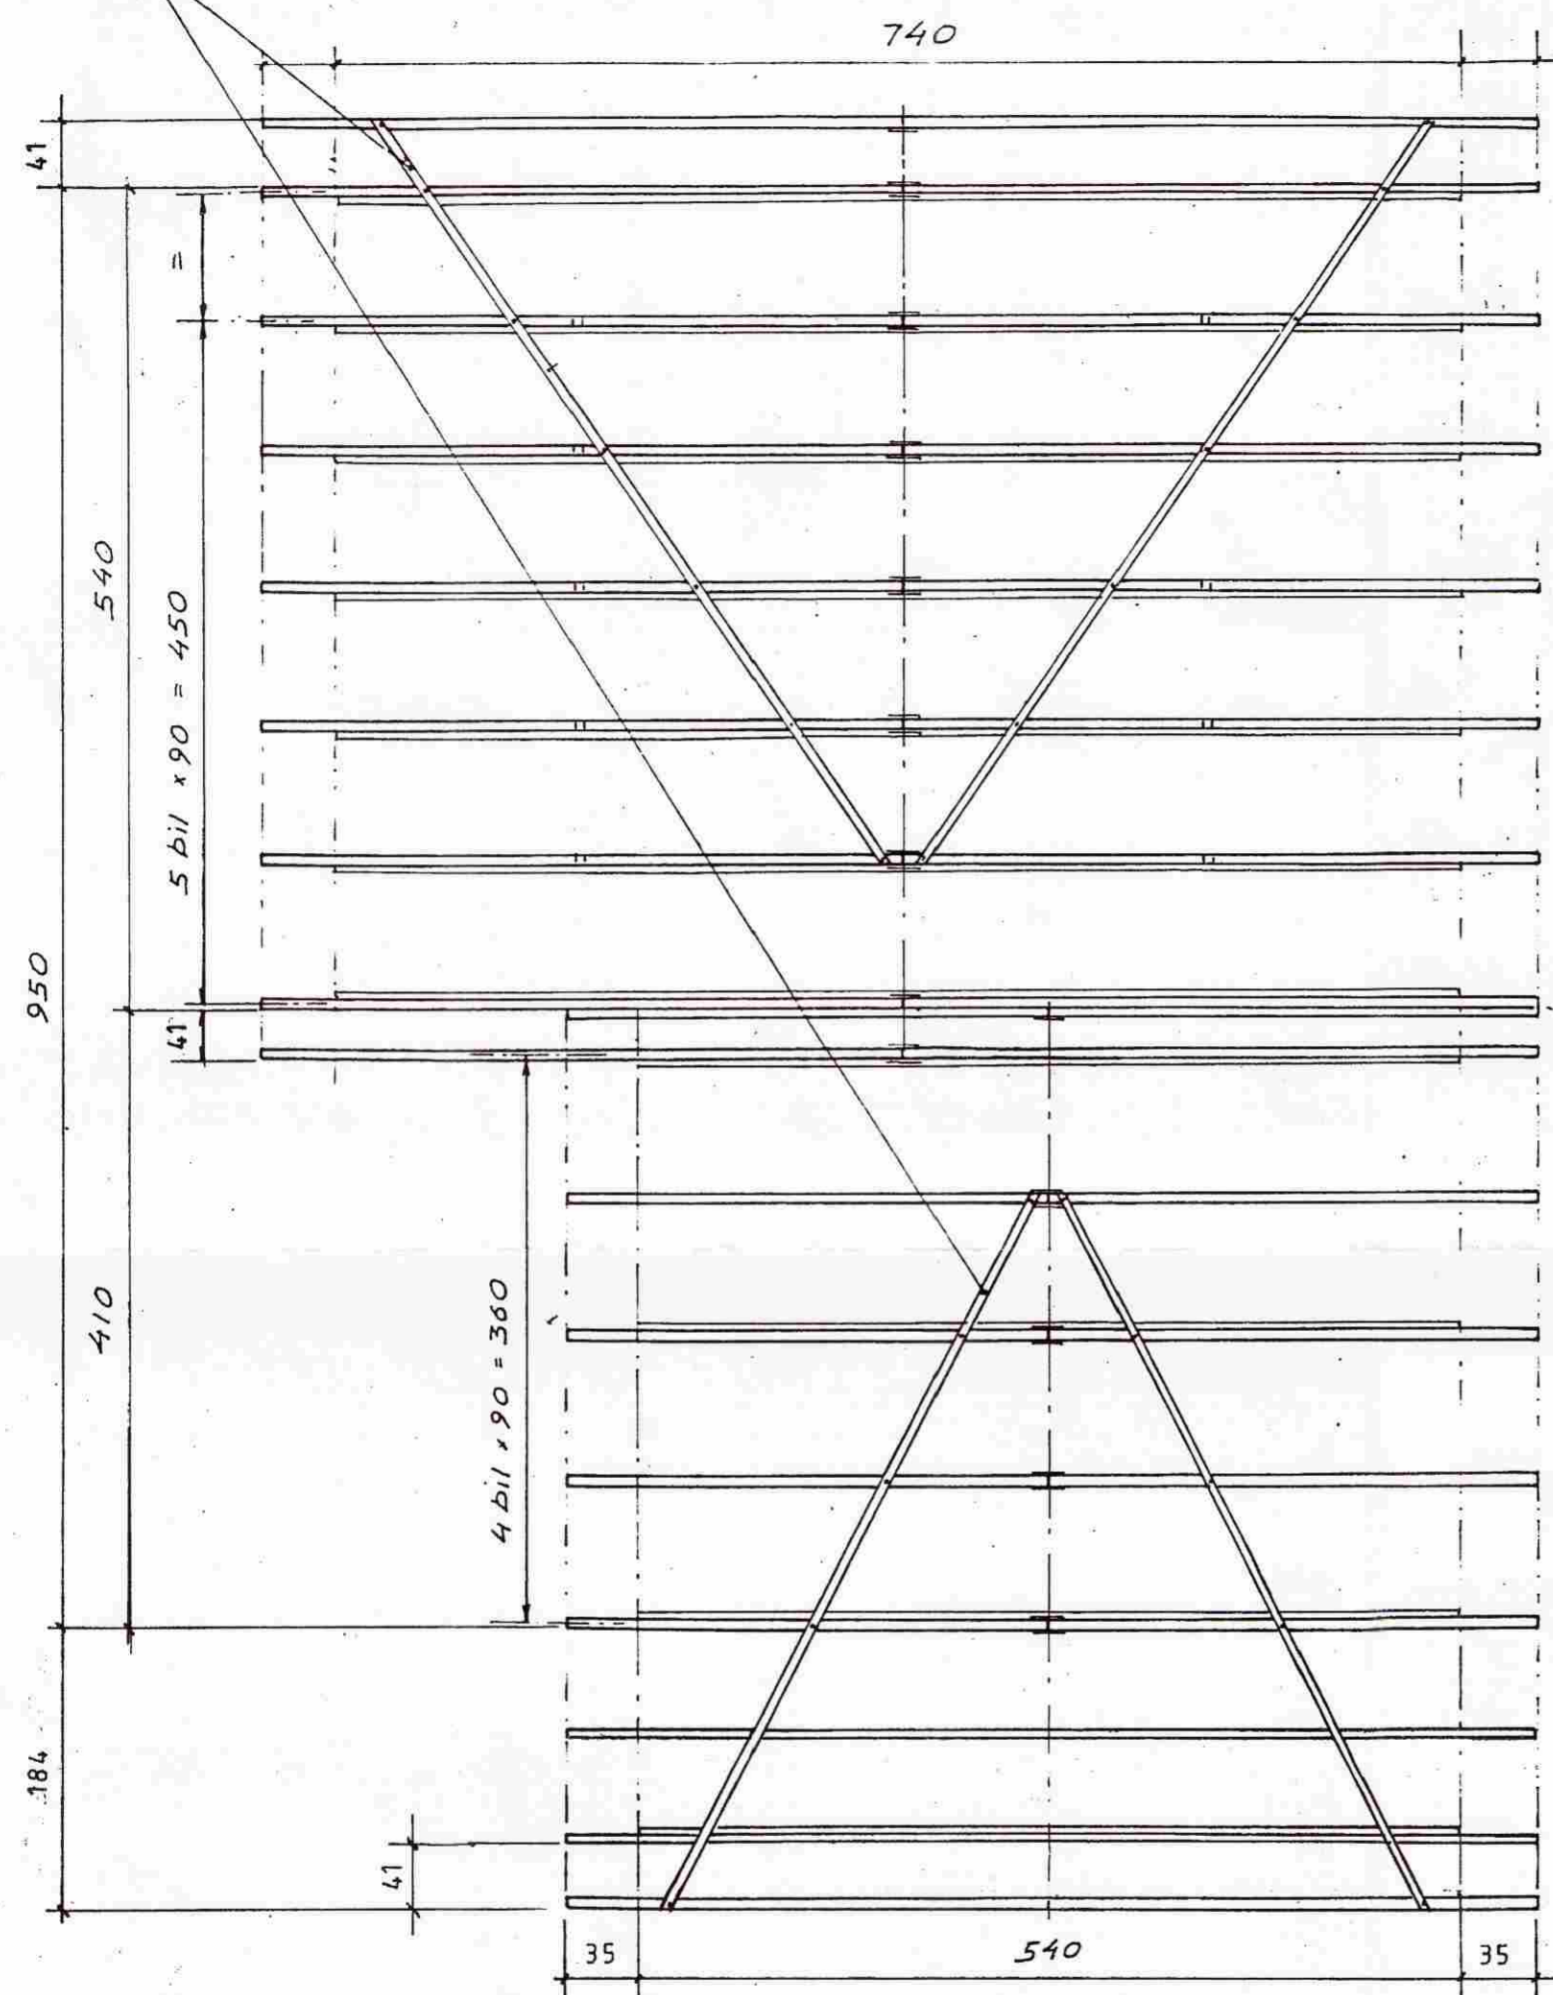
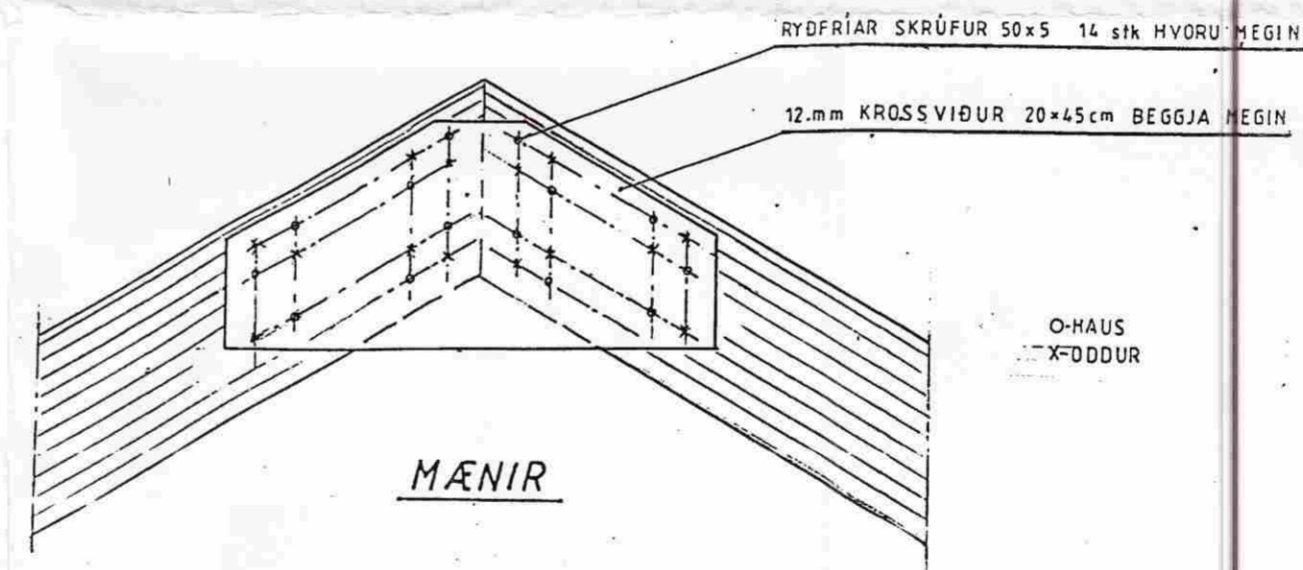


4 STK. VINDTOGBÖND GALV. "BMF" 40 x 2 m OFAN Á SPERRUR (LEKTUR)

NEGLING: 1 STK KAMBSAUMUR 2,8/65 Í HVERJA SPERRU

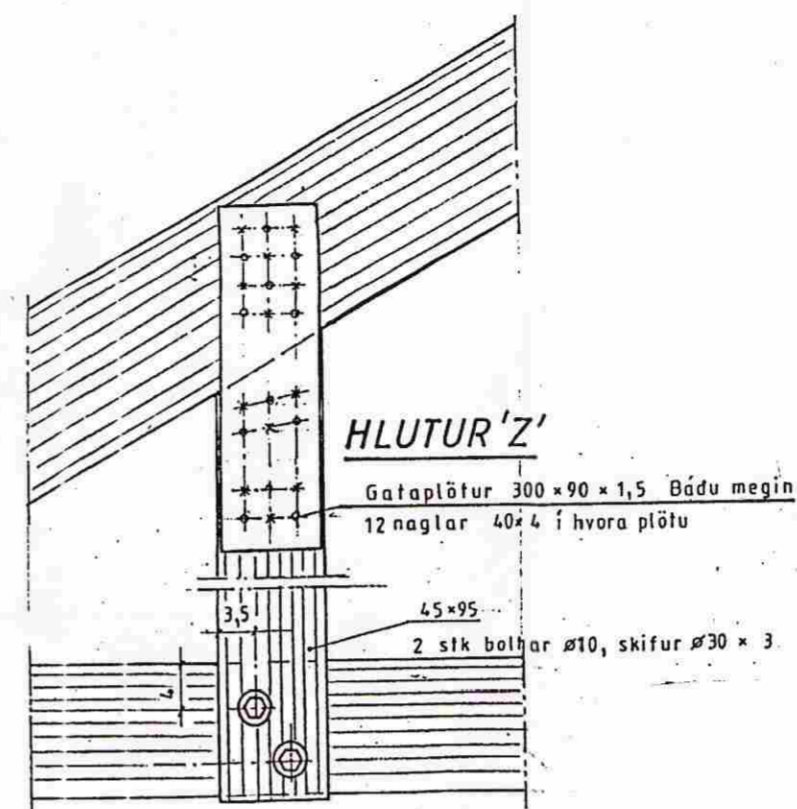

GRUNNMYND ÞAKVIÐA
Mkv = 1:50

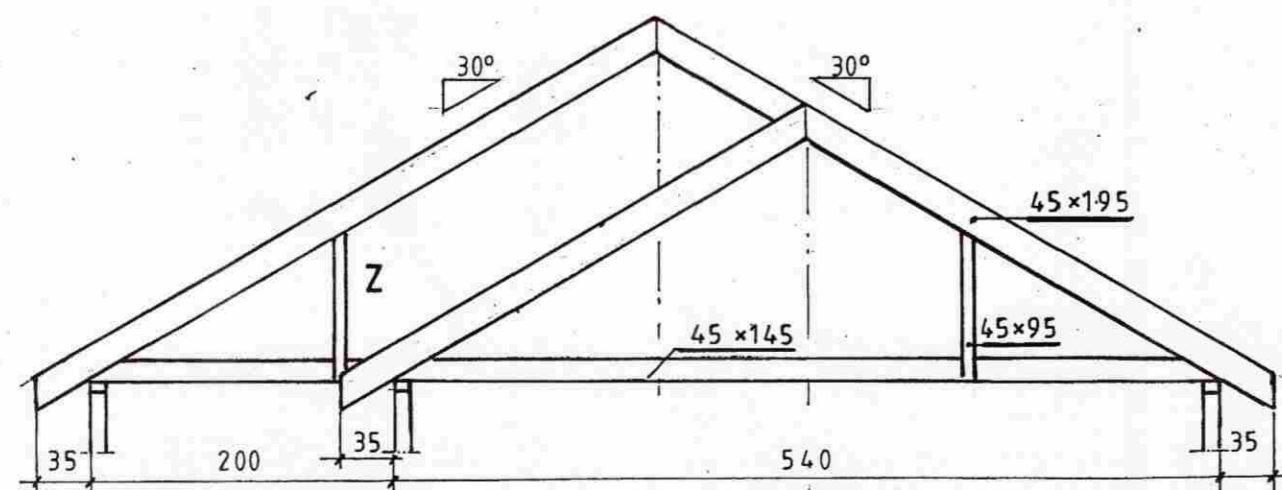

Mkv: 1:50, 1:10	Sumarhús í landi Hraunkots 8719 Grímsness og Grafningshreppi Árn. lóð nr. 14. V/Bakkavík stærd 5100 m ²	TEIKNIVANGUR
Dags. maí '09	Eigandi: Sigurdur I. Geirsson kt. 221058-3219	<i>Pállinn Þórlák</i> 270733-2559
Nr. 246-06	Þakviðir	<i>Kristinn Þorsteinsson</i> 201032-4829
	Burðarvirki	