



Núverandi sumarhús var samþykkt í maí 2009 og teiknað af Kristní Magnússyni hjá Teiknivangi og Vilhjálmi Þorlákssyni verkfræðing. Þær teikningar eru nú í fullu gildi.

Breytingar 16. júní 2014: Byggður er kvistur á þaki, til austurs. Að öðru leyti er húsið óbreytt skv. eldri samþykktum teikningum.


Skipulegs- og byggingarfulltrúi Uppsvelta bs.  
**Samþykkt**  
 13 AUG 2014  
*Ólafur Þorláksson*  
 Byggingarfulltrúi

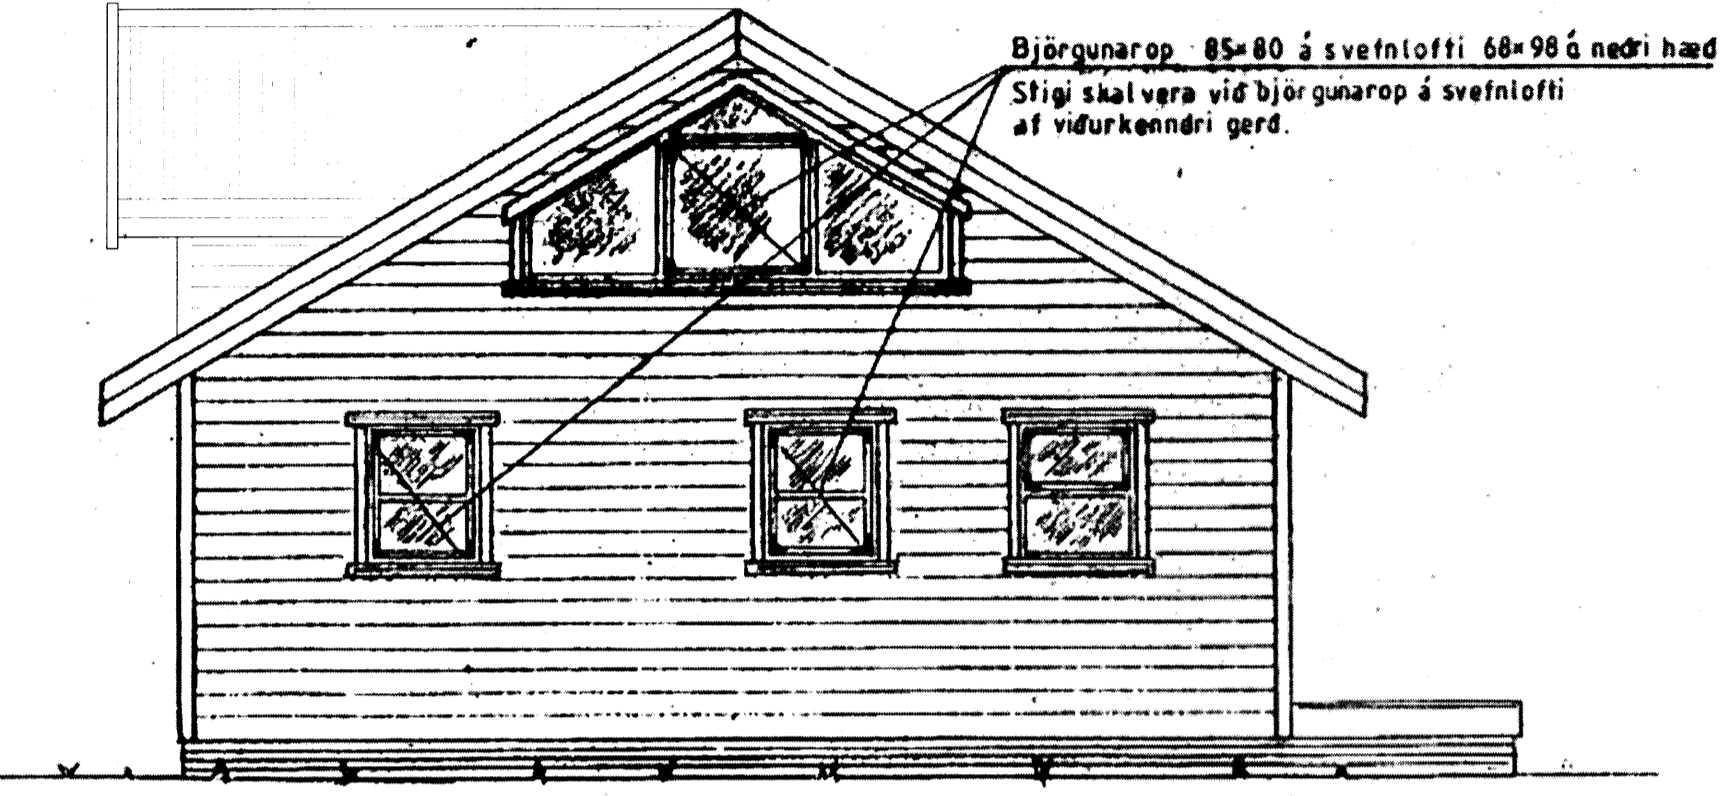


Norðurhlíð

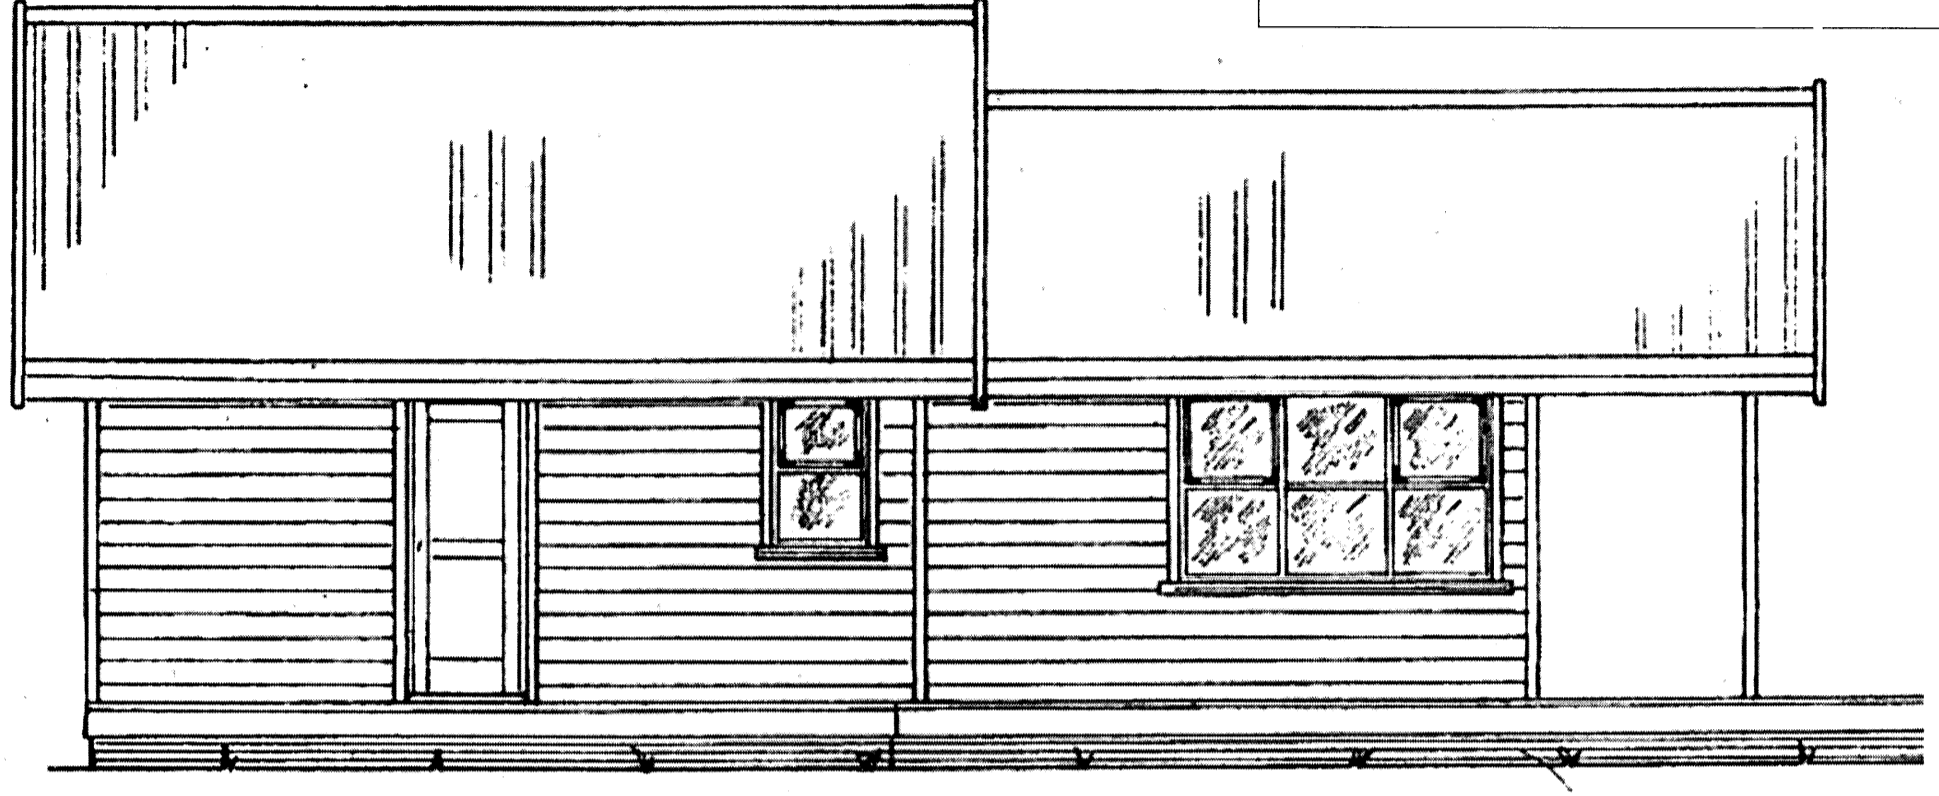

Austurhlíð

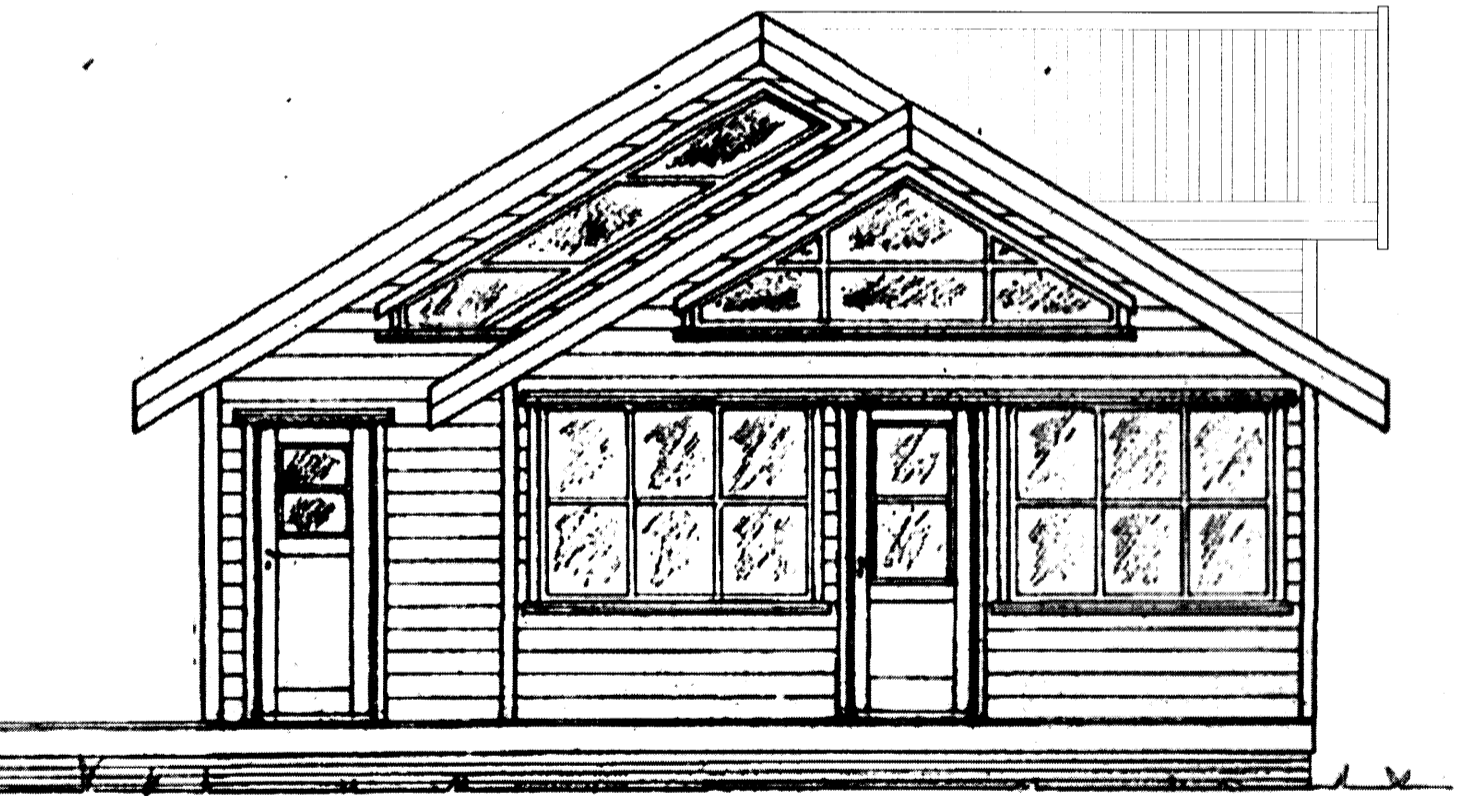

Suðurhlíð

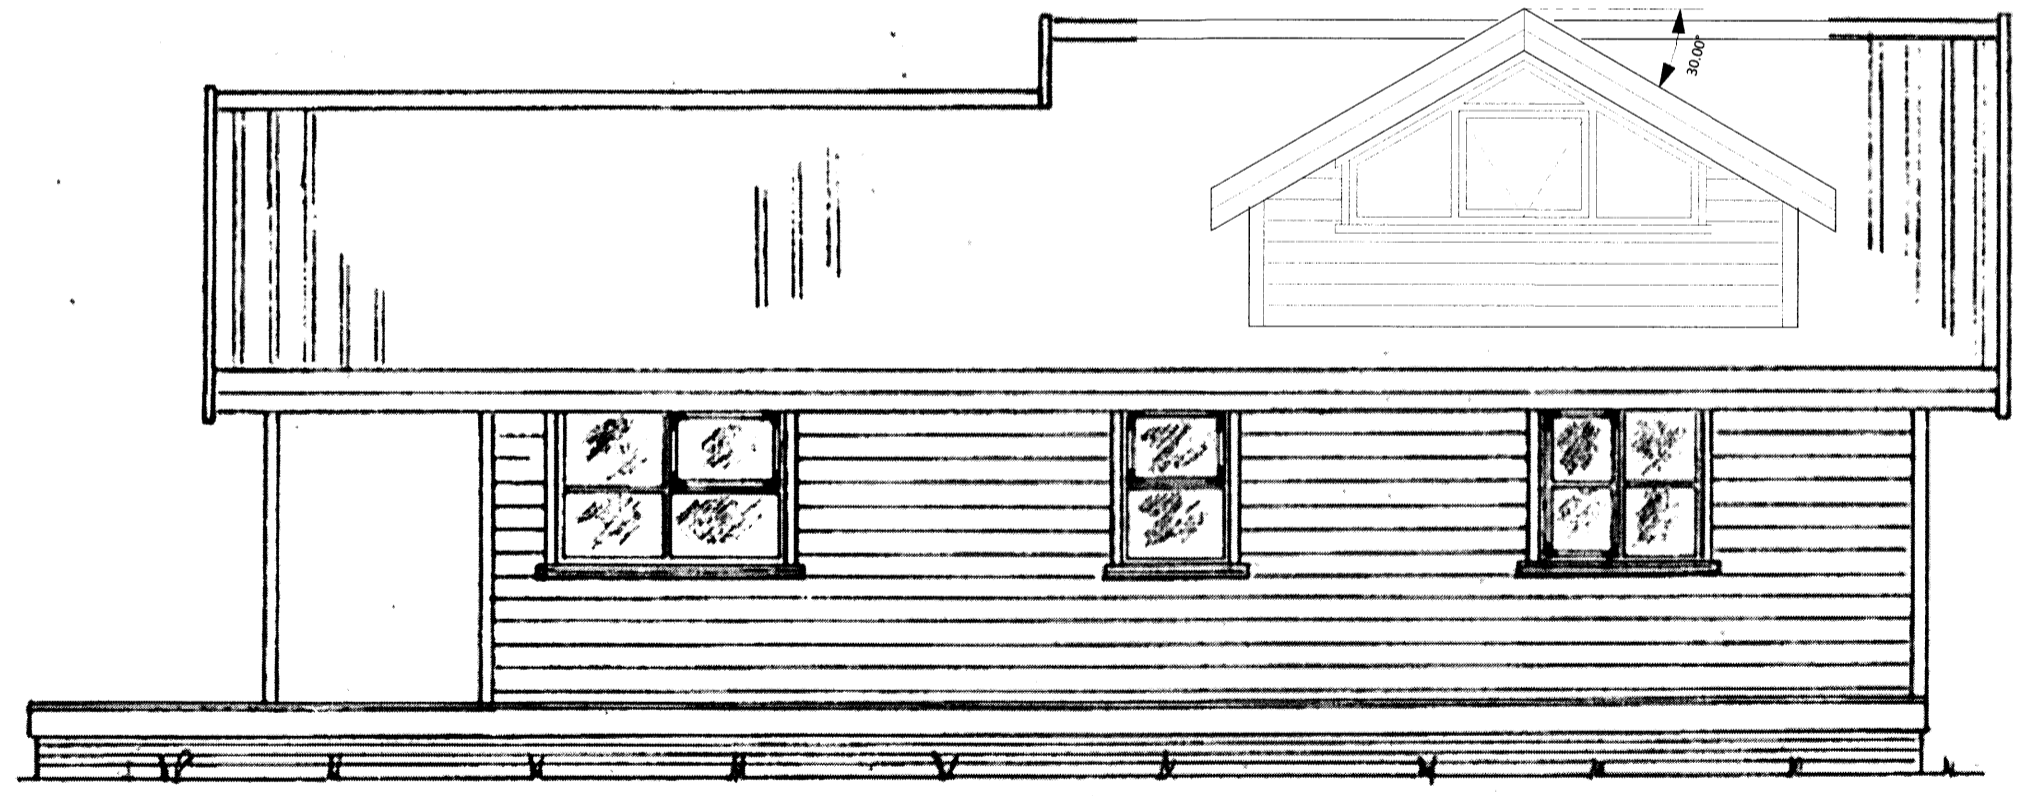

Vesturhlíð

**A 246.02**

Sumarhús  
 lóð nr. 15 við Bakkavík, Hraunkot,  
 8719 Grímsnes- og grafingshr.,  
 Árnessýsla

Landnúmer: 216394  
 Fastanúmer: 232-0276

verknúmer: 114  
 teikning: Útlit  
 dags.: 16. júní 2014  
 m.kv.: 1:50  
 teiknað: HHH  
 breyting:  
 dags.:  
 skýring:

**TEIKNIVANGUR**  
 Lyngás 11 - 210 Garðabær  
 s: 588 1317 - f: 897 1317  
 nf: teiknivangur@teiknivangur.is - www.teiknivangur.is  
*Halla Haraldsdóttir*  
 Halla Haraldsdóttir Hamar, kt. 111066-3539