


MÓTTEKIÐ


01.08.2009

Byggingafulltrúi uppsv. Ámessýslu og Flóahf.

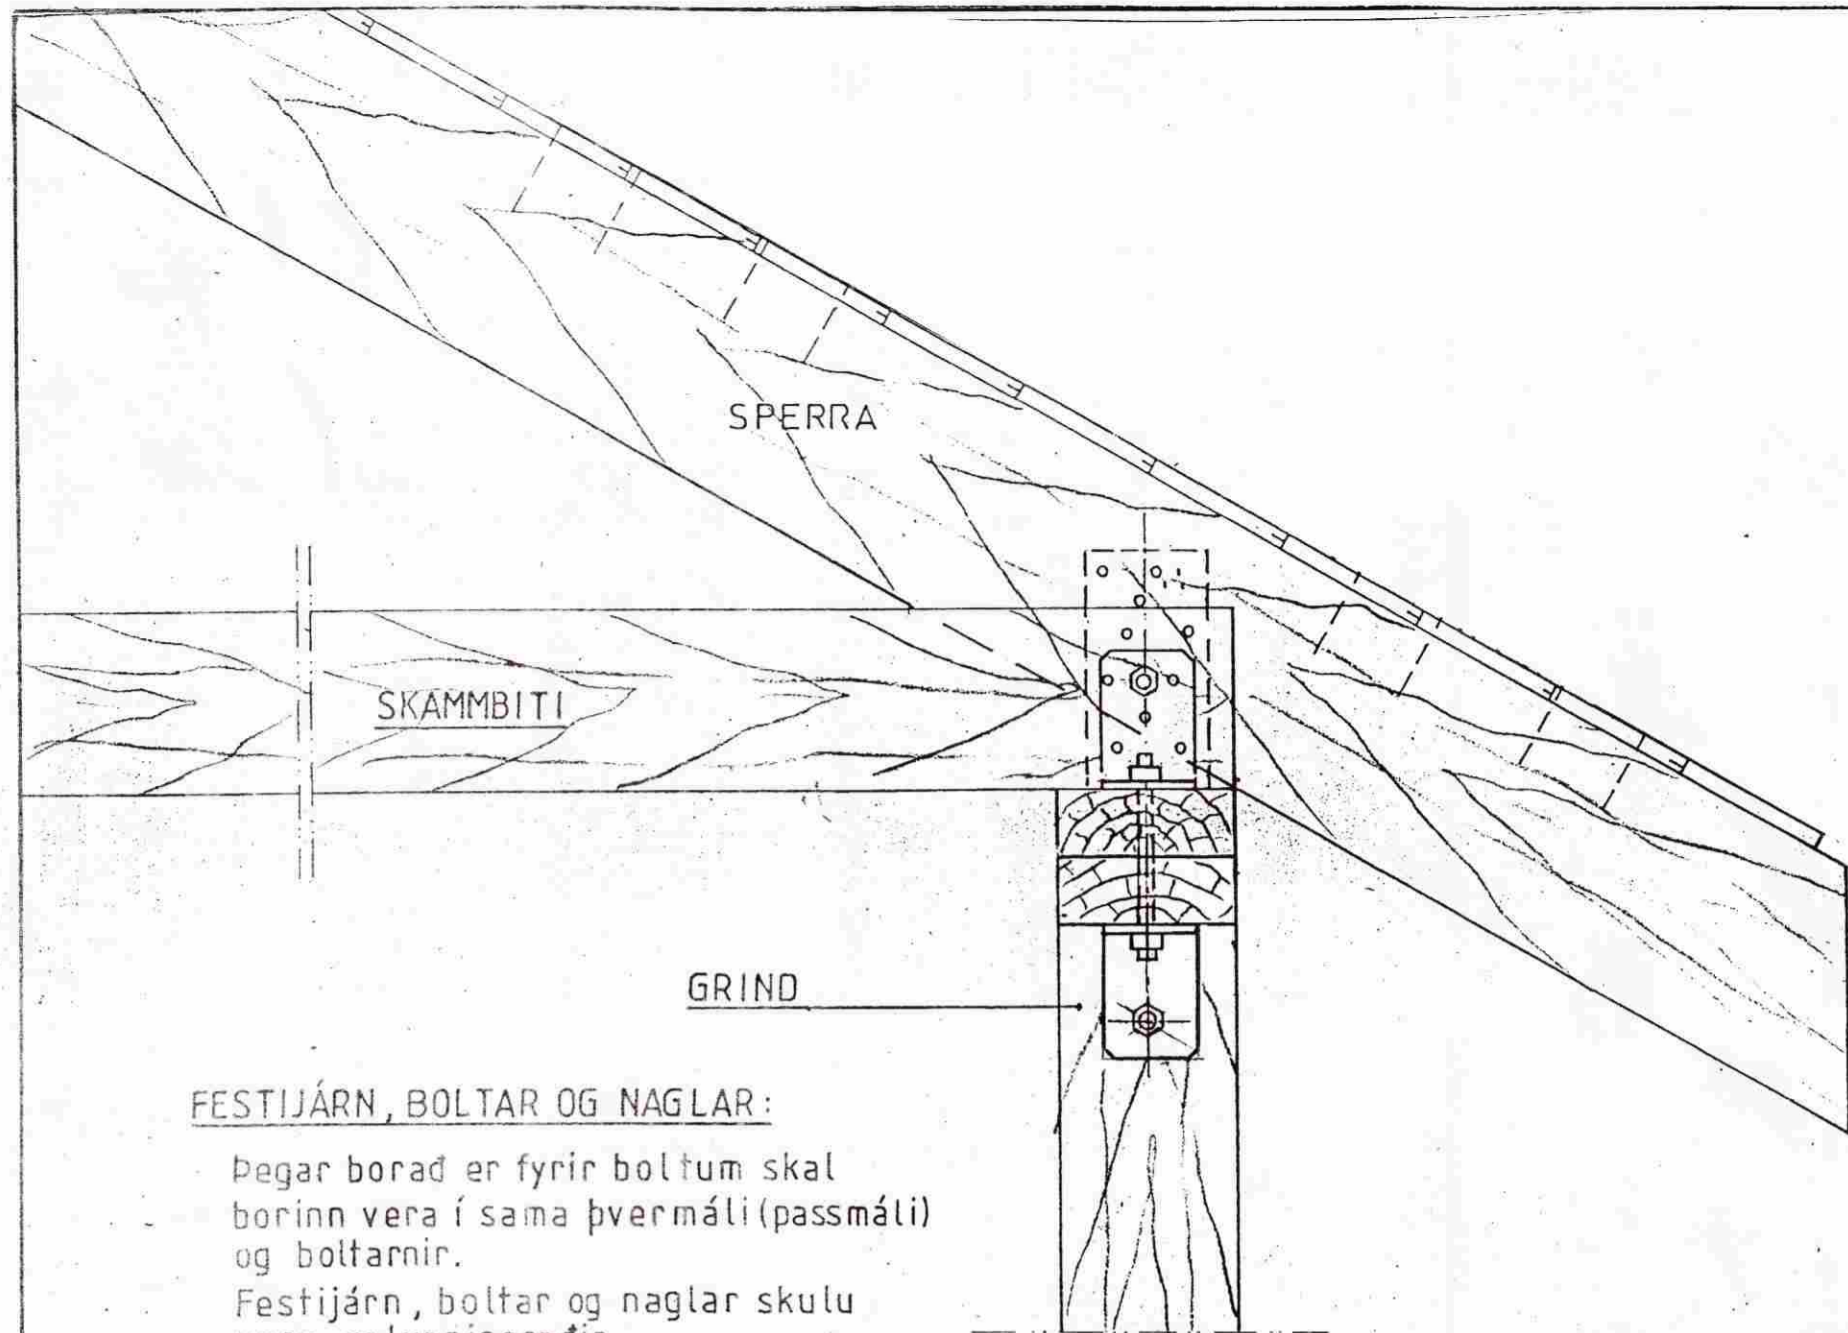


FESTIJÁRN, BOLTAR OG NAGLAR:


Þegar borad er fyrir boltum skal borinn vera í sama þvermáli (passmáli) og boltarnir. Festijárn, boltar og naglar skulu vera galvaniseradir.

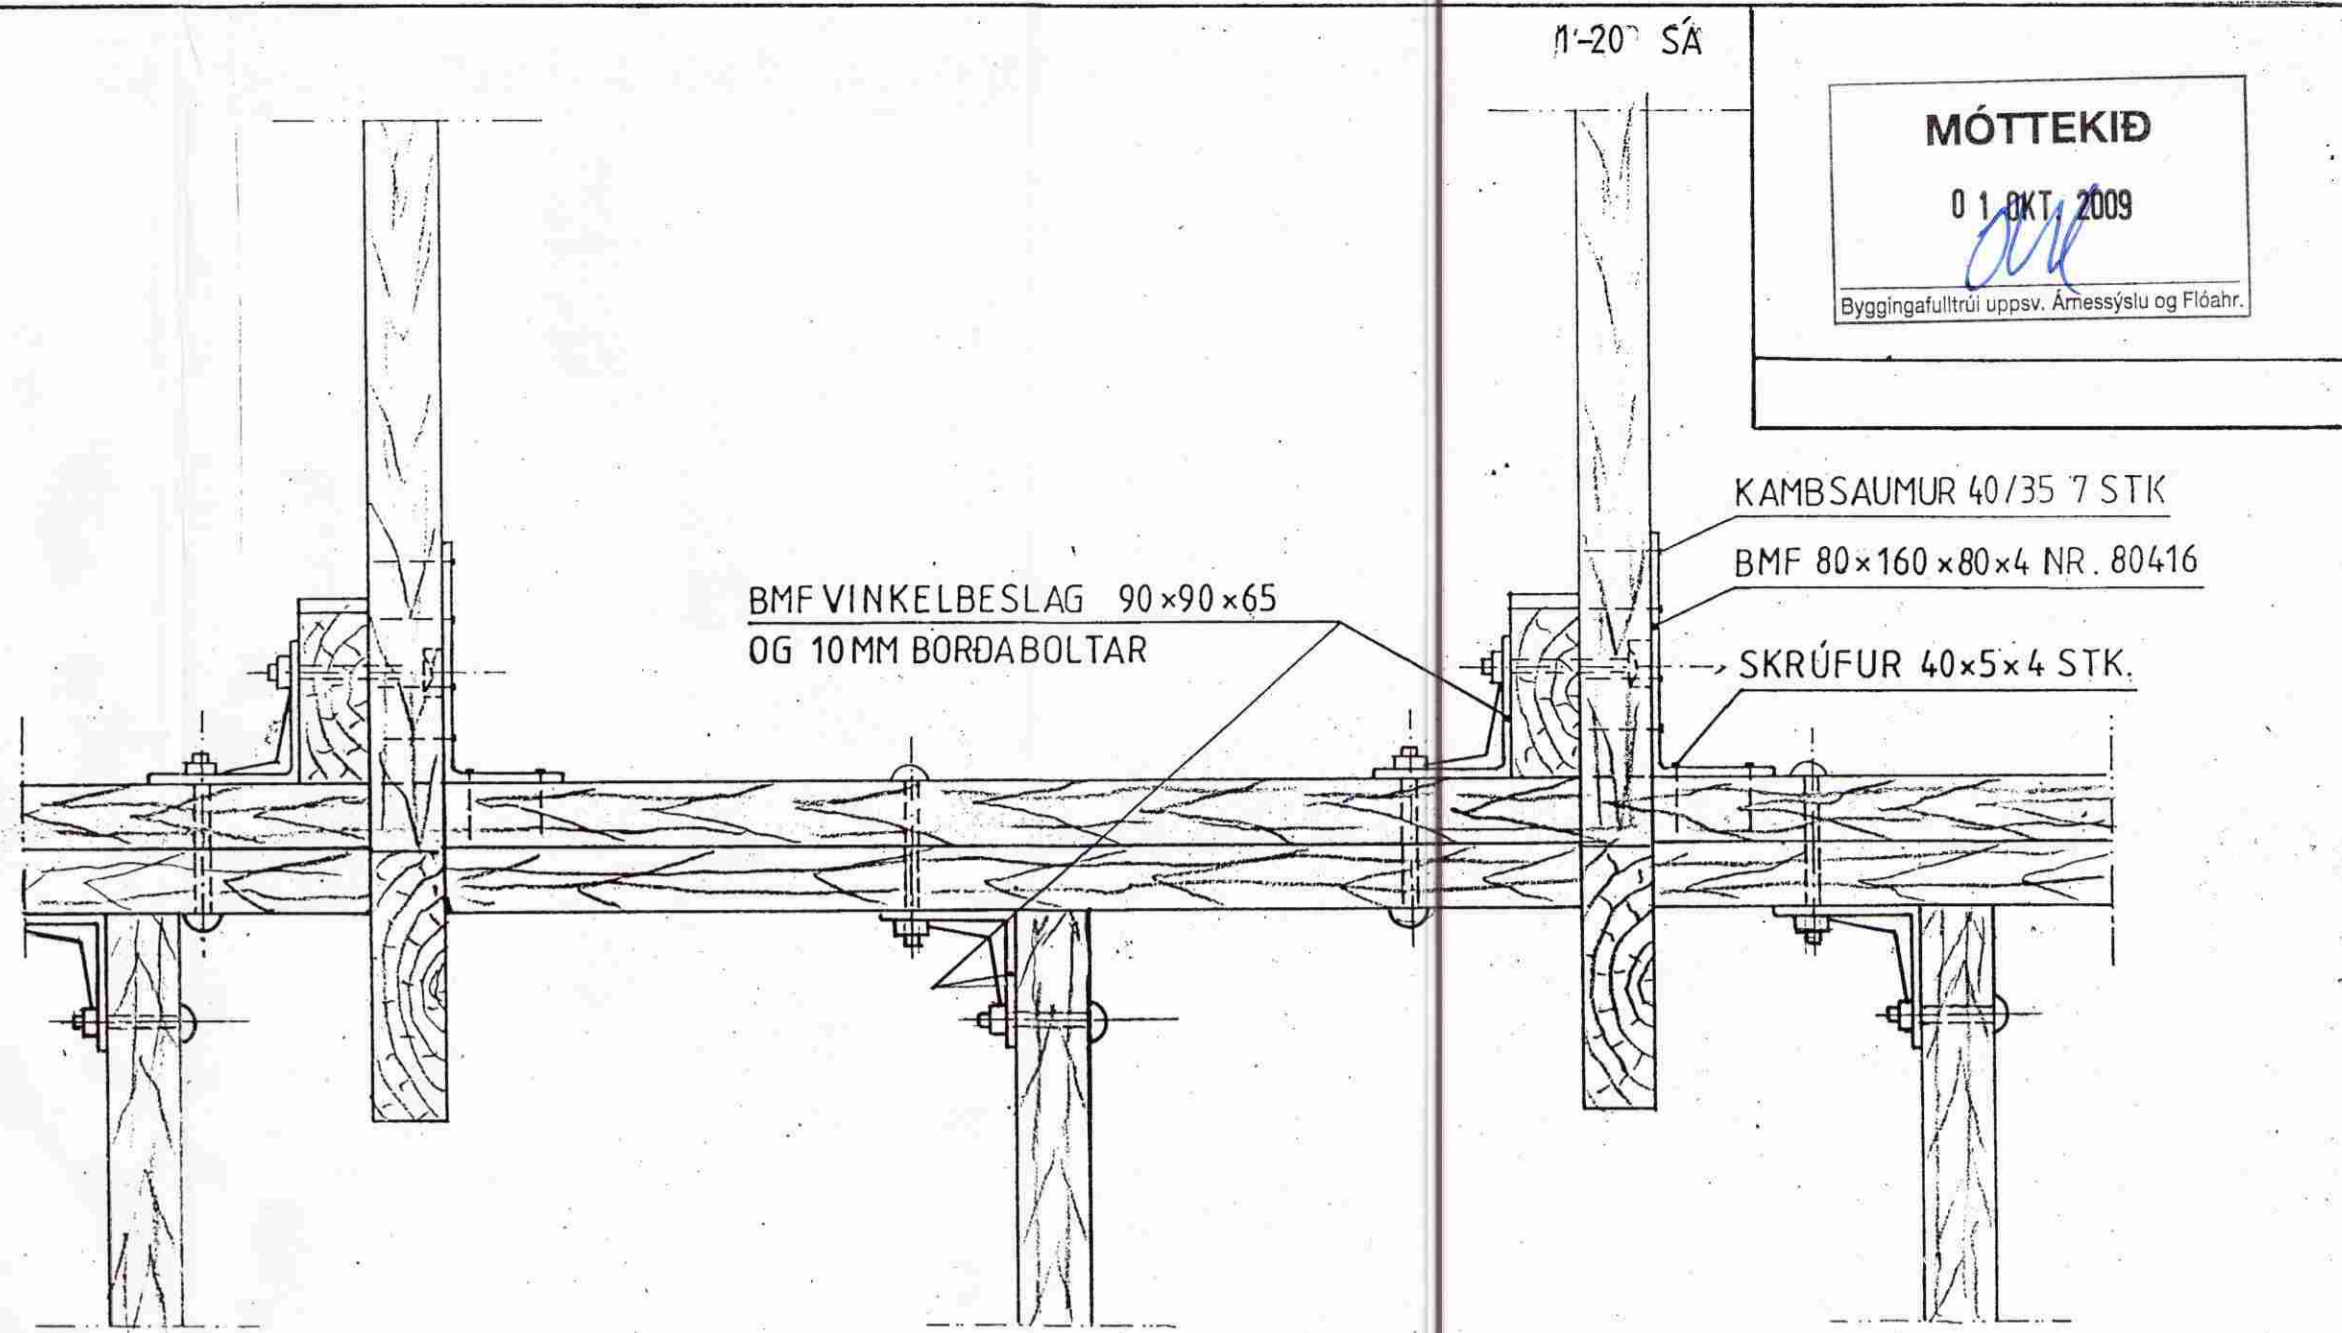

ÚTVEGGJAGRINDUR FESTAR SAMAN MEÐ BMF VINKELBESLAG 90x90x65 OG 10MM BORDABOLTAR

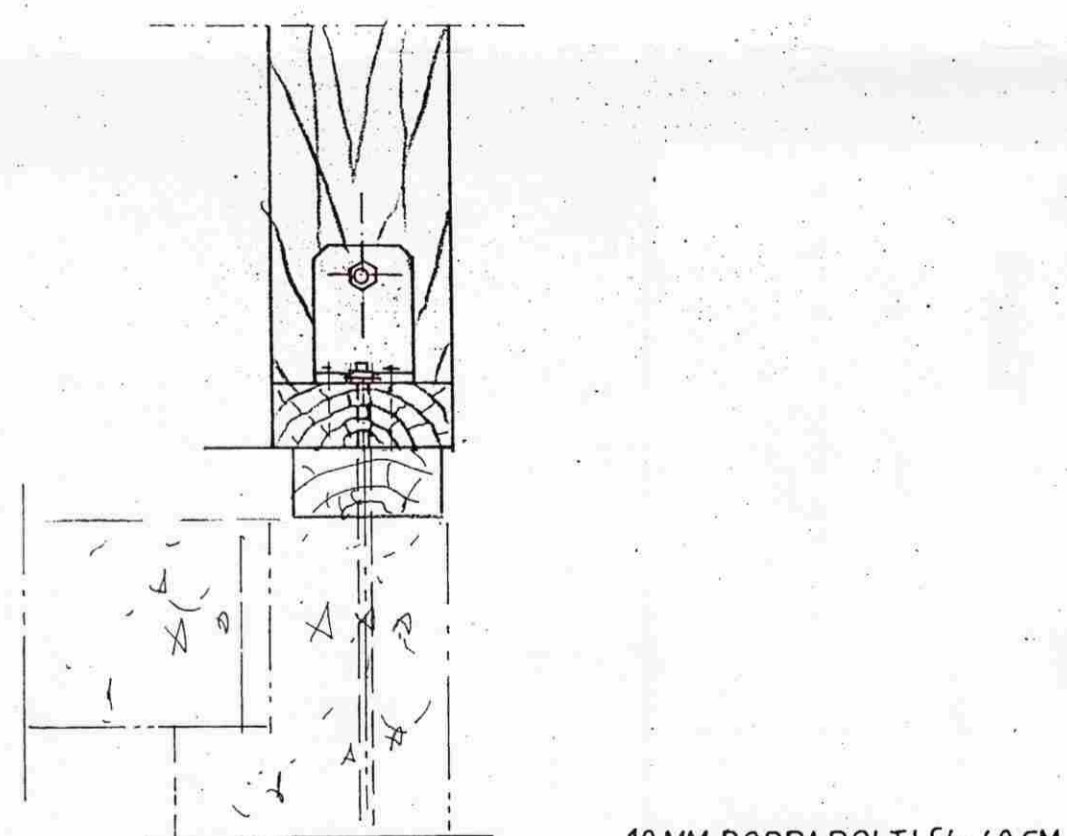


PVERSNID

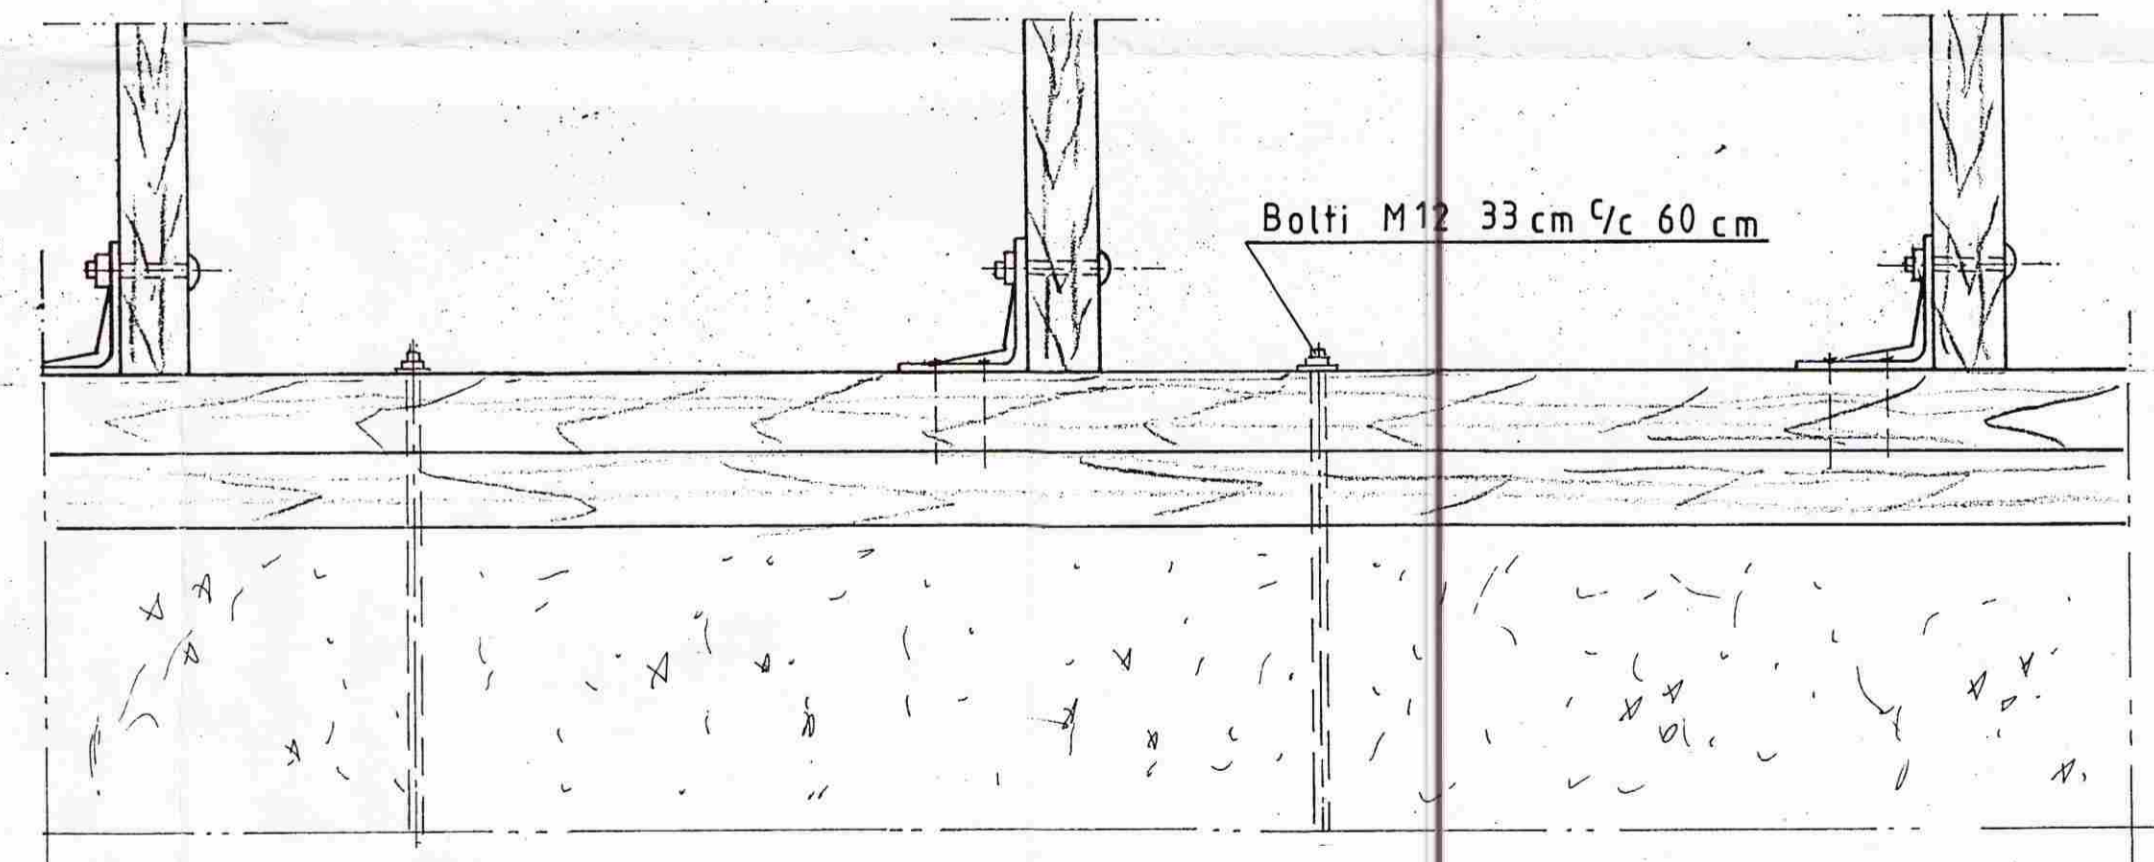

GRIND

SAMSETNING Á HORNUM SÉÐ OFANFRÁ

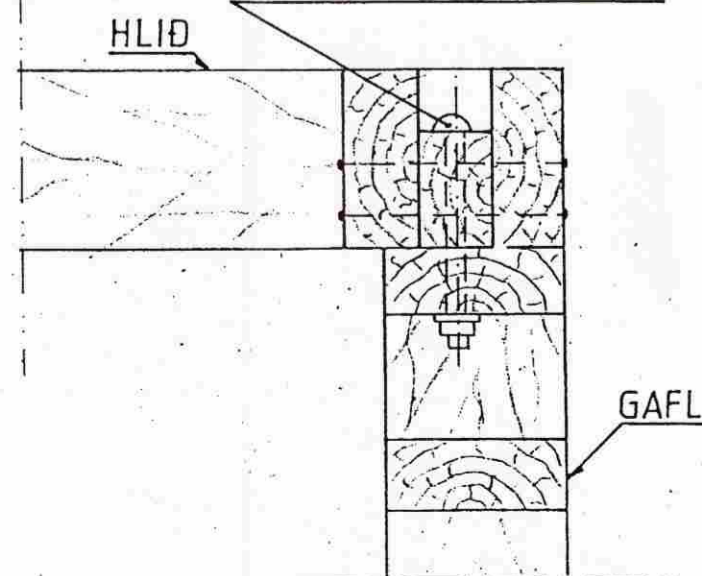

1:20

Mkv.: 1:5	Sumarhúsi landi Hraunkots 8719 Grímsness og —	TEIKNIVANGUR
Dags. maí '09	Grafningshreppi Arn. lóð nr. 15 V/ Bakkavík, stærð 5100 m ²	270733-2559
Nr. 246-08	Eigandi: Viðar Geirsson kt. 020660-2369	201032-4829
	BINDING GRINDAR	Burðarþolsteikning