


MÖTTEKID  
 07 OKT. 2013  
*Graf Pósa*  
 Byggingafurðun og Áæðingardráttir

BRÚNAVEGUR 19A

Ø20 PEX HEIMÆÐ  
 FOREINANGRÆÐ  
 HITAVEITUVATN

Ø25 PE HEIMÆÐ  
 KALT VATN Í  
 Ø40 HLÍÐARRÖR

INNKEYRSLA

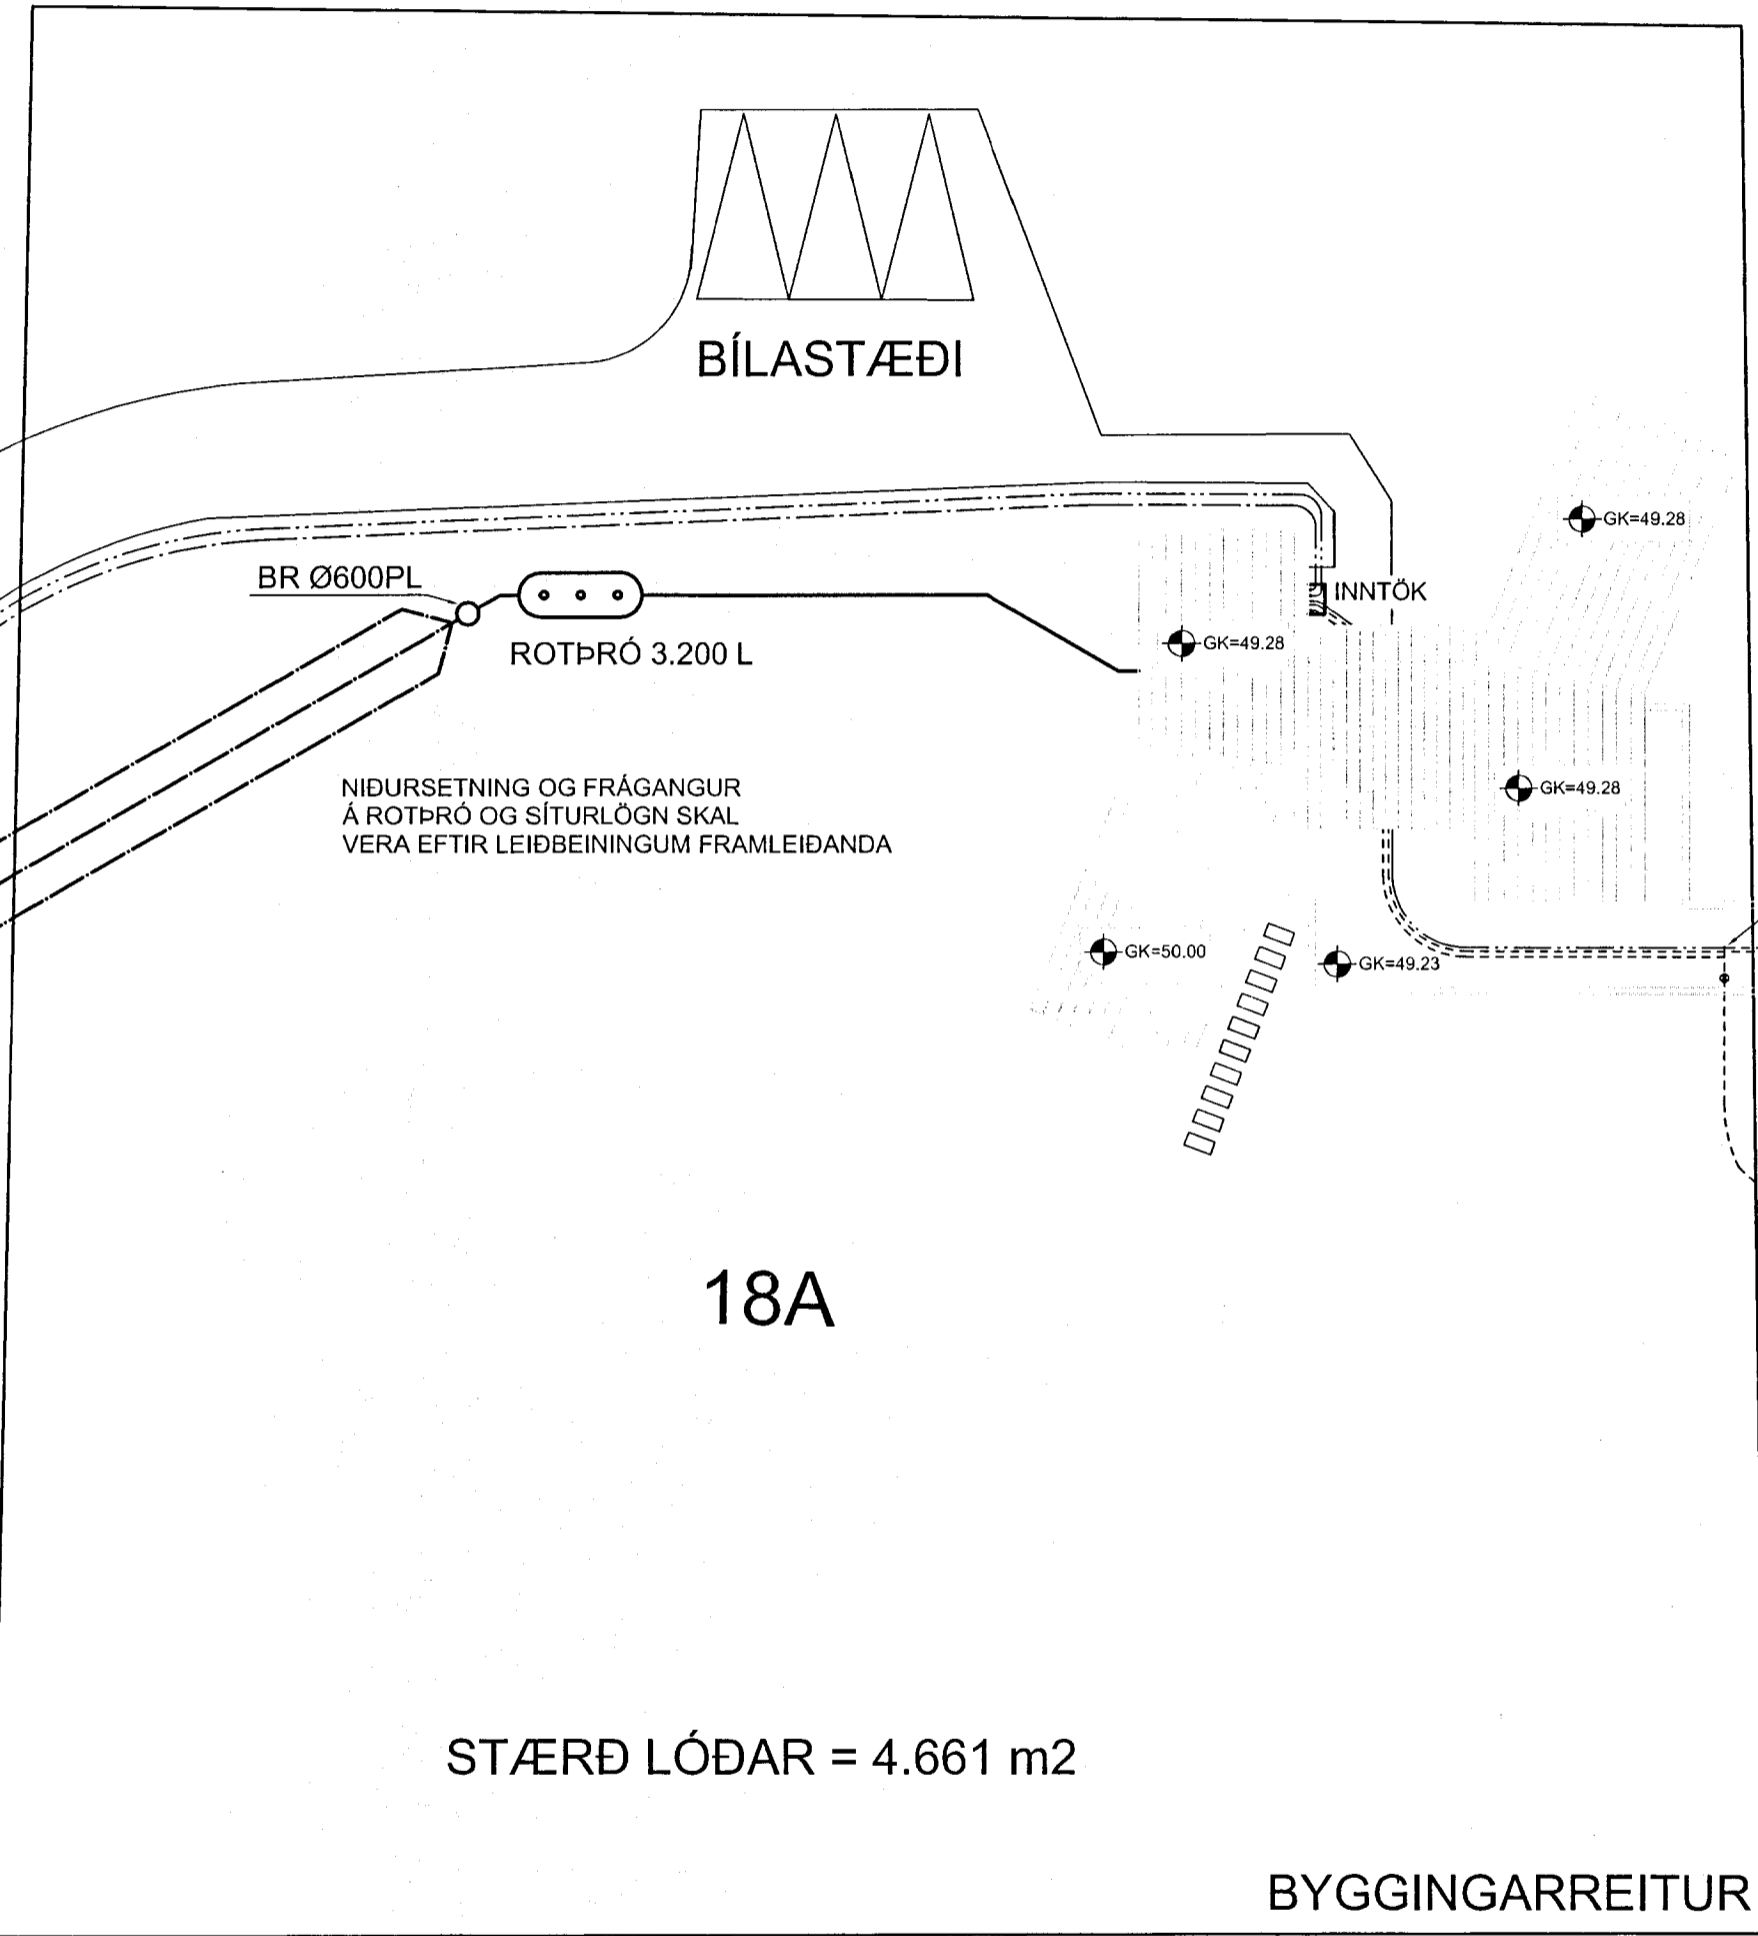

18A

STÆRÐ LÓÐAR = 4.661 m<sup>2</sup>

BYGGINGARREITUR

PÚKK

TENING FYRIR  
 VÆNTANLEGAN POTT

BRÚNAVEGUR 17A

LÓÐARMÖRK

Útg. Dags. Skýring Hannað/Yfirfarið

2012-12-91-43 75

Áritun sérhönnuðar BJÖRN GÚSTAFSSON, KT.180550-4889 <i>Björn G.</i>				
Verkefni BRÚNAVEGUR 18A ÁSGARÐUR, GRÍMSNESHREPPI				
Verkhliut LAGNIR AFSTÖÐUMYND				
Hannað ÁP	Teiknað ÁP	Yfirfarið BG	Kvarði 1:200 / A2	Síða -
Dags. 1.05.2013	Verkefni 12102	Teikning P01	Útgáfa -	