



SAMPYKKT
 16 NOV. 2011
Alf Kjartan
 Byggingafræðingur, úppsav. mæðessýslu og Flóahfr.

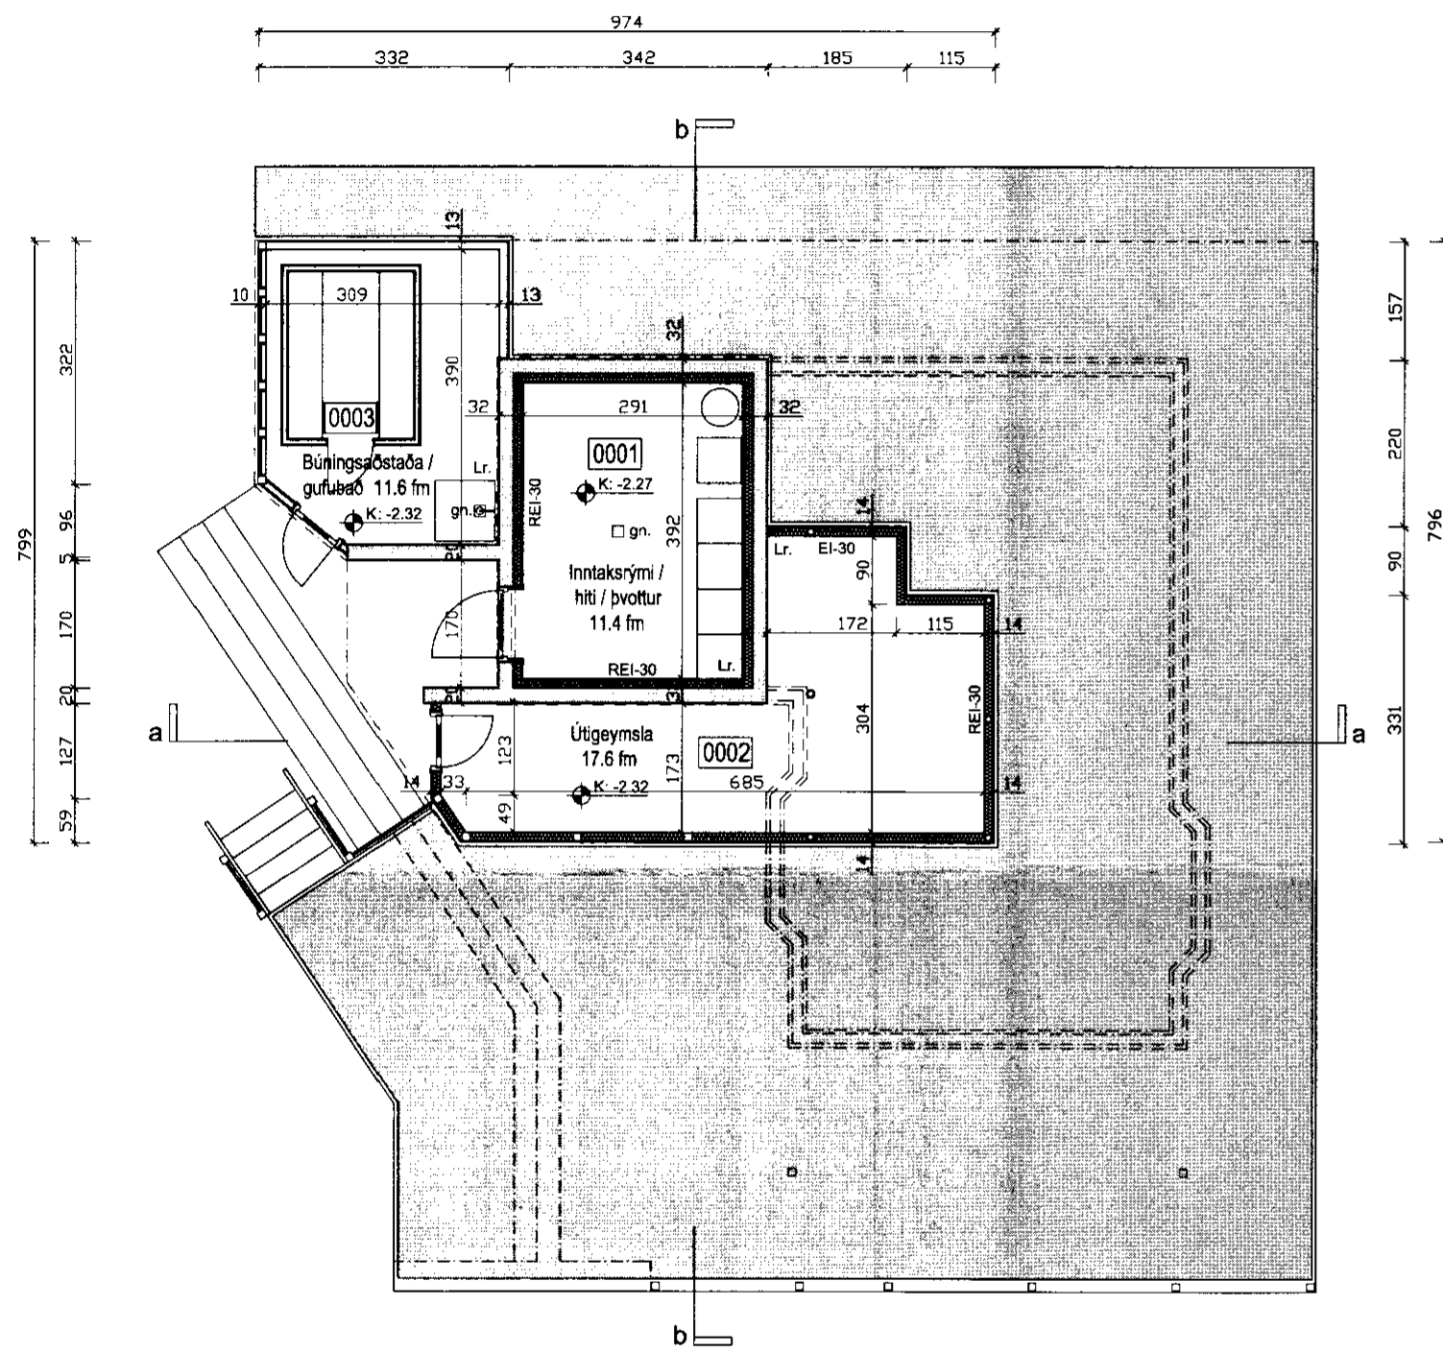

Grunnmynd kjallara

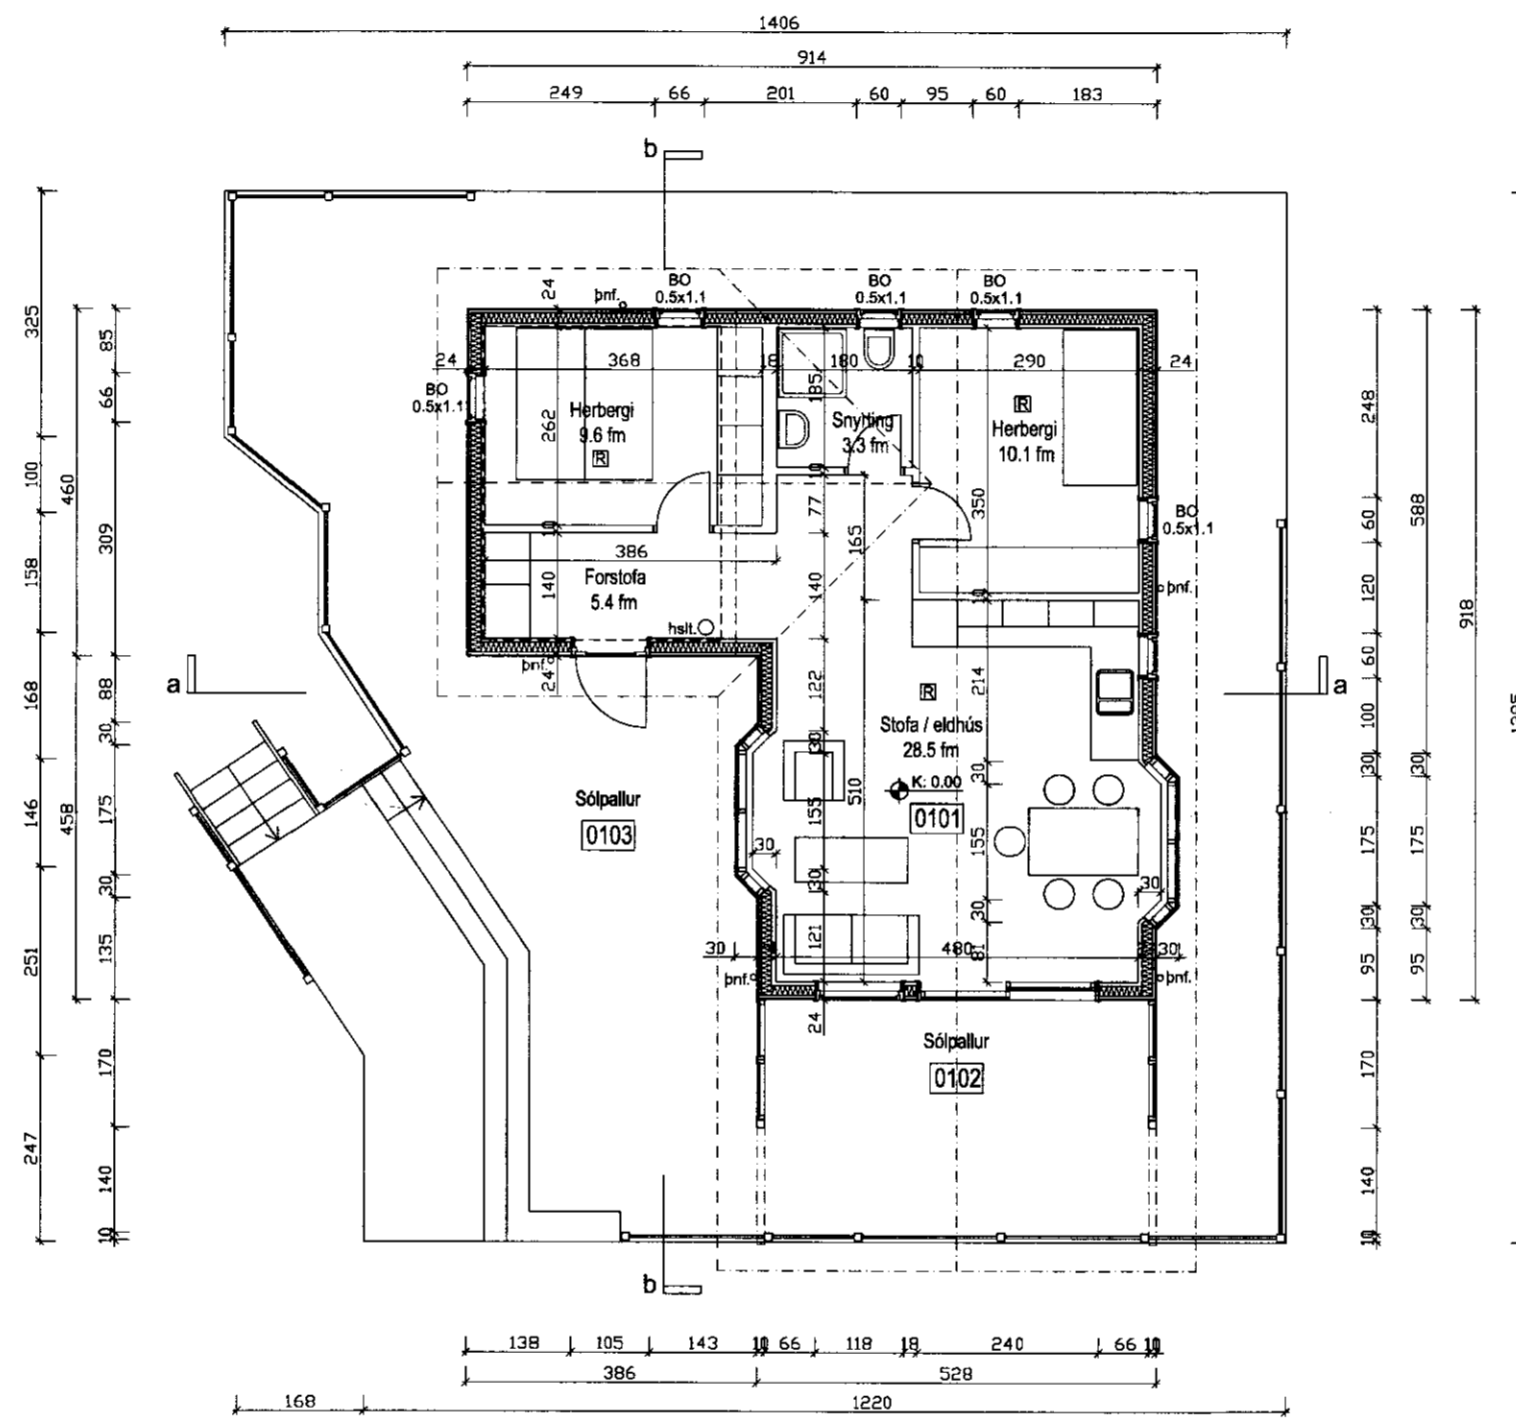

Grunnmynd jarðhæðar

Útg. Dags. Breyting

konsept ehf
 Ari Már Lúðvíksson arkitekt FAÍ kennitala: 060958 - 6459
 Sporðagrunn 5 104 Reykjavík sími: 696 7880 netfang: konsept@simnet.is

Sumarhús
 Brúnavegur 30A Ásgarði Grímsneshreppi

Aðalteikningar	
Grunnmyndir kjallara og jarðhæðar	
KVARDI:	1:100
DAGSETNING:	10.10.2011
TEIKNAD:	al
ÚTGÁFA T GILDI:	TEIKNING NÖMUR:
-	00.002