


SAMPYKKT

09. JUNÍ, 2011
Ólafur Axelsson
 Byggingarfráttuáætt, Krossmyrta og Fígar.

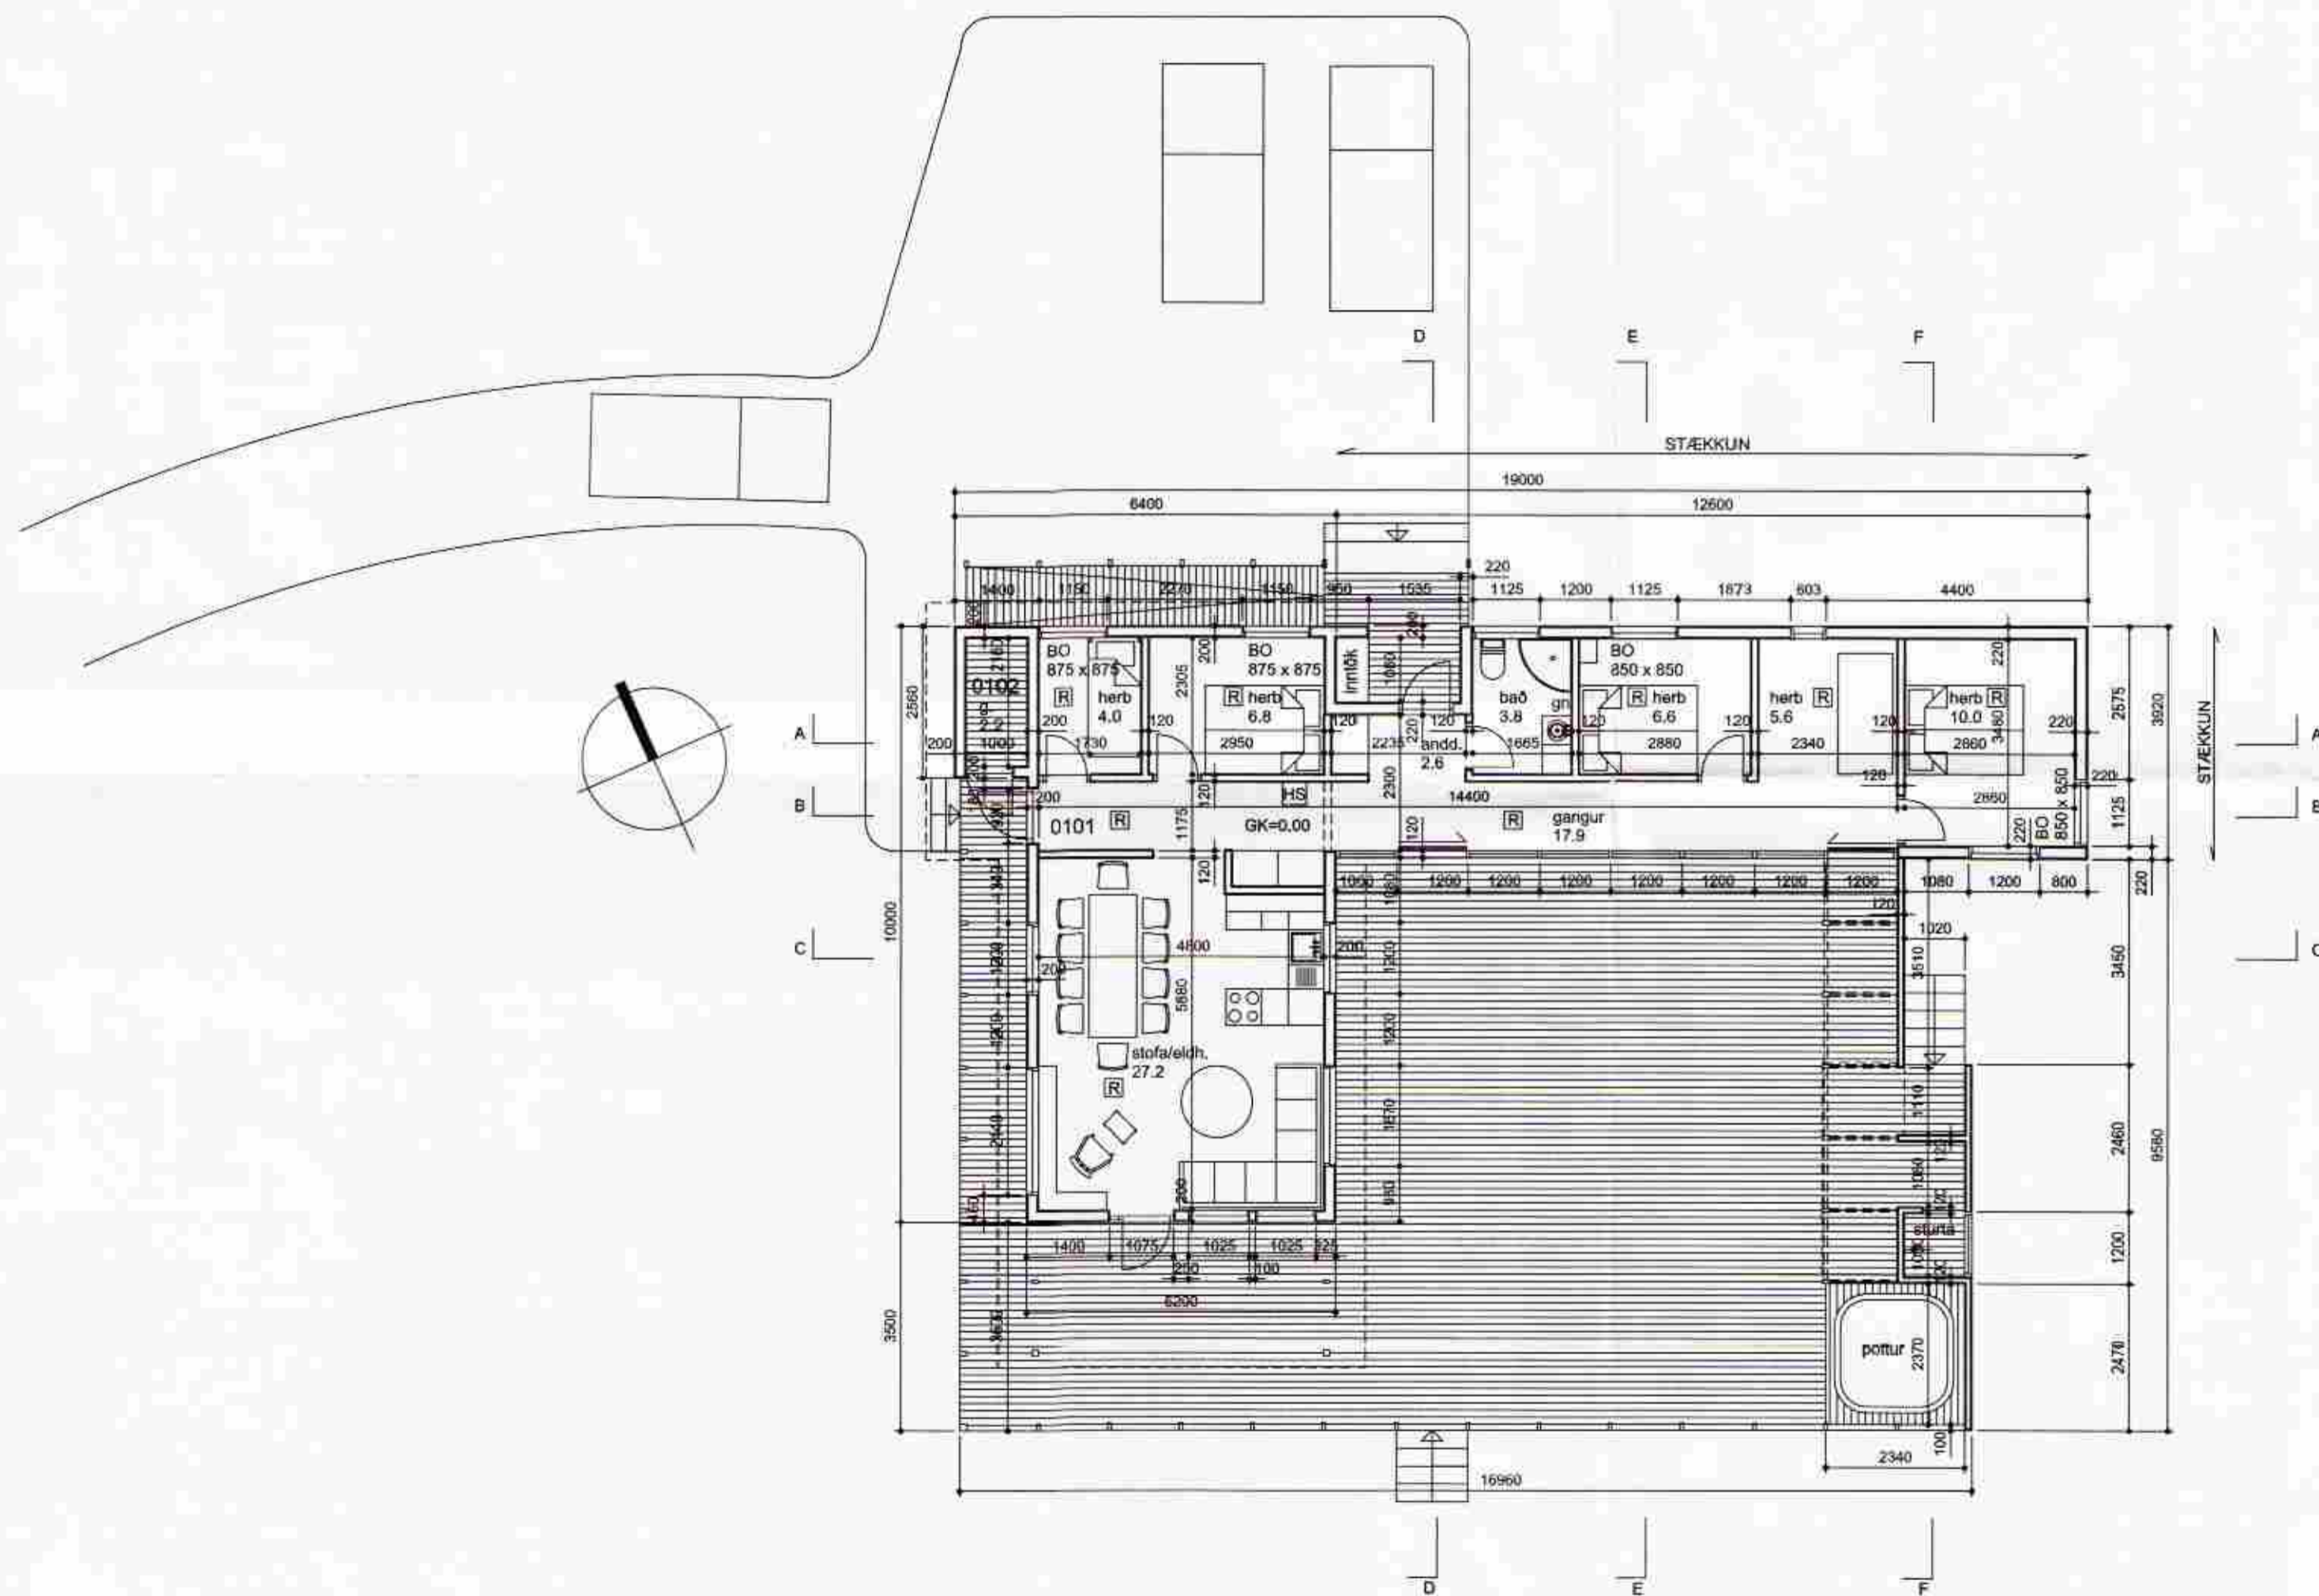

Endurskoðun:	Daga:	Teikn. Yfirf.
B:		
A:		

**BRÚNAVEGUR 6
GRÍMSNES- OG GRAFNINGSHR.**

LANDNÚMÉR: 168345
 VERKKAUPI: Óskar Gunnarsson
 KENNITALA VERKKAUPA: 311032-4379

BYGGINGARNEFNDARTEIKNING

EFNI: GRUNNMYND

MÆLIKVARDI: 1:100
 FRUMSTÆRD BLADS: A2
 TEIKNAB: ÓA ÓÓA VERKNR: 1112
 YFIRFARIÐ: ÓÓA TEIKN. NR: 102
 DAGSETNING ÚTGÁFU: 28.04.2011 ENDURSK.:

ARKITEKT (HÖNNUN): ÓSKAR ARNÓRSSON

VA ARKITEKTAR

borgartún 6
 105 reykjavík
 kt: 450400-3510
 sími: 530 6990
 fax: 530 6991

axelsson
 vaarkitektar@vaarkitektar.is
 www.vaarkitektar.is

ÚTGEFANDI: ÓLAFUR Ó. AXELSSON KT: 041251-3019

Teikning þessi er gefin út af undirtitluðum fyrir hönd eigganda höfundaréttar, VA Arkitektar ehf. Teikninguna má ekki afrita með neinum hætti, að hluta til eða í heild án skriflegs leyfis höfundar.