




Sníð A

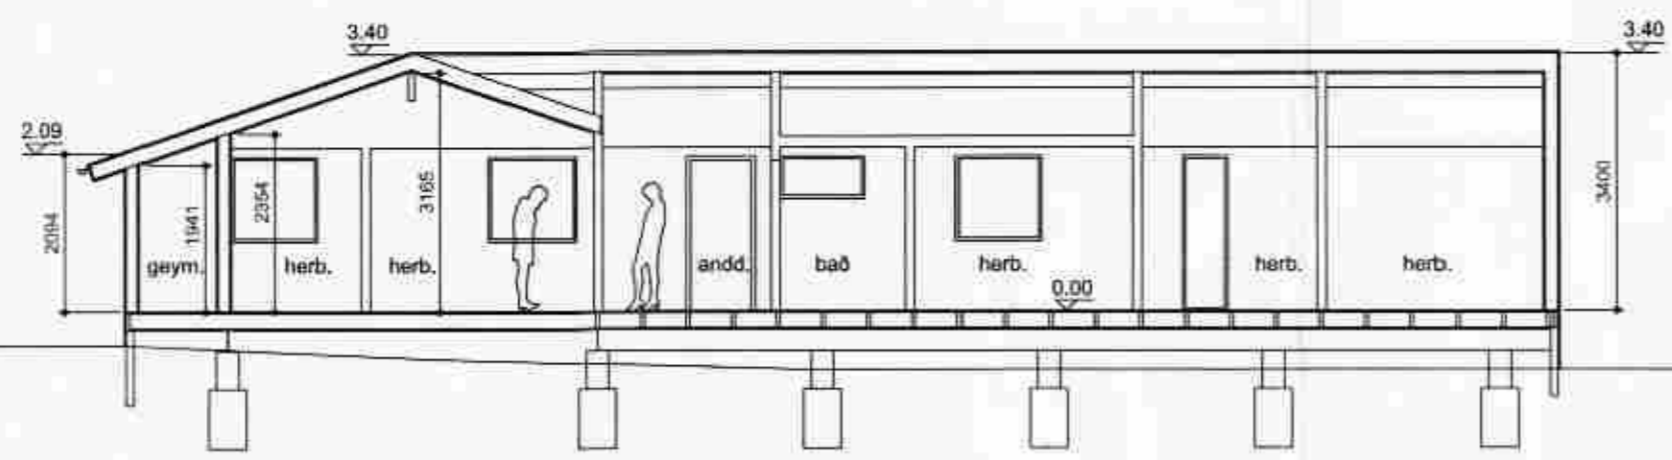


Sníð B

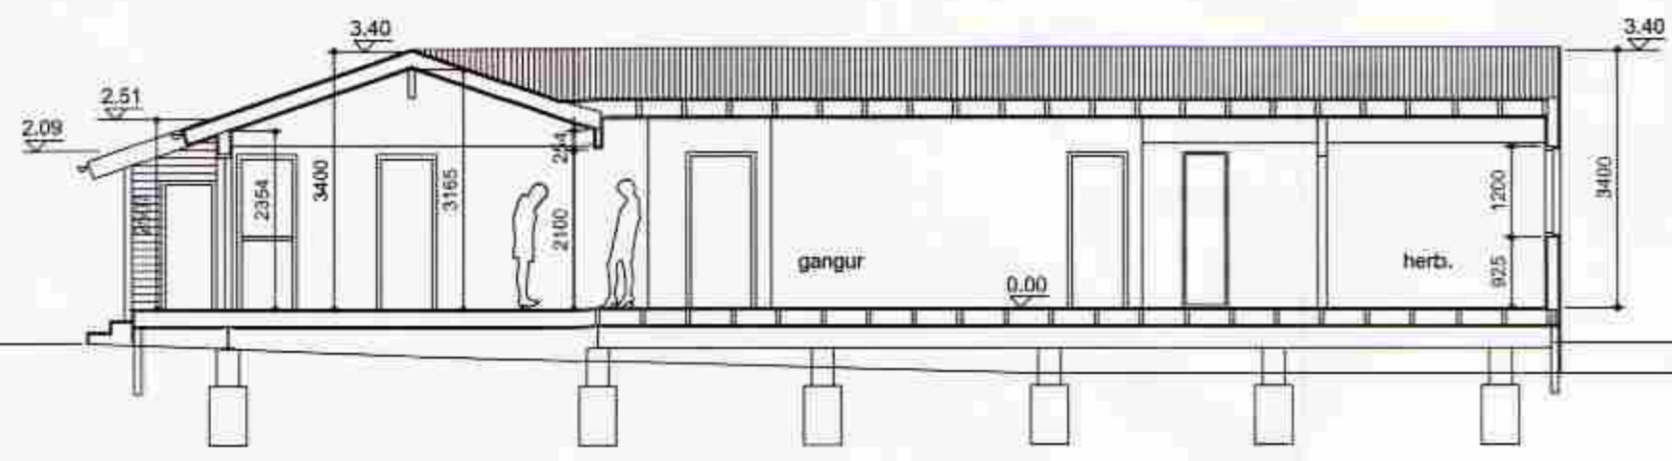

Sníð C

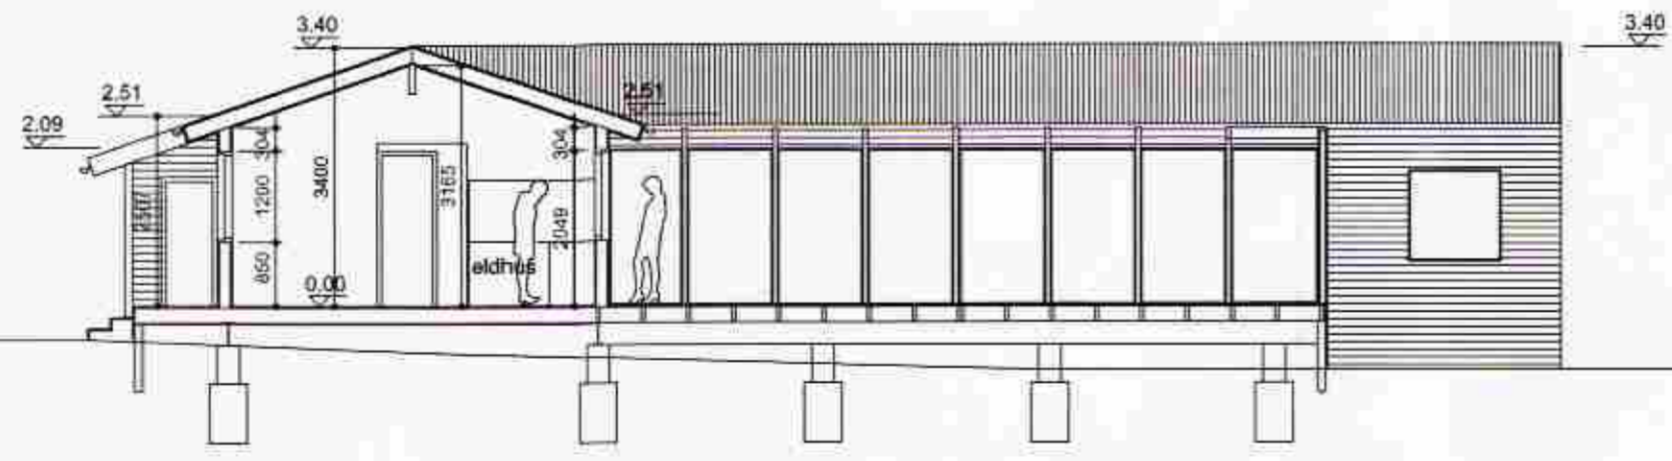

Útlit norður

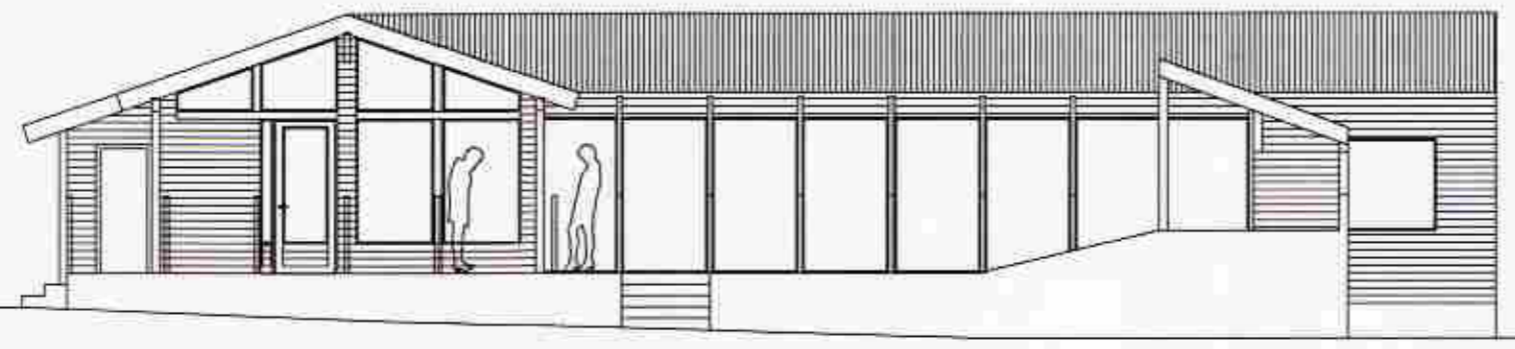

SAMPYKKT
 09 JUNI 2011
Óskar Gunnarsson
 Byggingarnefndarstjórnir, Arkitektar og Plönn

Endurskoðun:	Daga:	Teikn. Yfirl.
B:		
A:		

**BRÚNAVEGUR 6
GRÍMSNES- OG GRAFNINGSHR.**

LANDNÚMÉR: 168345
 VERKKAUPI: Óskar Gunnarsson
 KENNITALA VERKKAUPA: 311032-4379

BYGGINGARNEFNDARTEIKNING

EFNI:	SNÍÐ OG ÚTLIT	
MÆLIKVAÐI:	1:100	
FRUMSTÆRD BLAÐS:	A2	
TEIKNAD:	ÓA ÓÓA	VERKNI: 1112
YFIRFARID:	ÓÓA	TEIKN. NR: 103
DAGSETNING ÚTGAFU:	28.04.2011	ENDURSK.:

ARKITEKT (HÖNNUN) : ÓSKAR ARNÓRSSON

VA ARKITEKTAR

borgartún 6
 105 reykjavík
 kt: 450400-3510
 sími: 630 6990
 fax: 630 8991

Ortæx

vaarkitektar@vaarkitektar.is
 www.vaarkitektar.is

ÚTGEFANDI: ÓLAFUR Ó. AXELSSON KT: 041251-3019

Tekning þessi er gefin út af undirritaðum fyrir hönd eignaða höfundaréttar. VA Arkitektar ehf. Tekninguna má ekki aftta með neðrum hætti, að hluta til eða í heild án skriflegs leyfis höfundar.