



MÓTTEKIÐ  
20. SEPT. 2011


UNDIRRITUN SAMRÆMINGARHÖNNUNAR

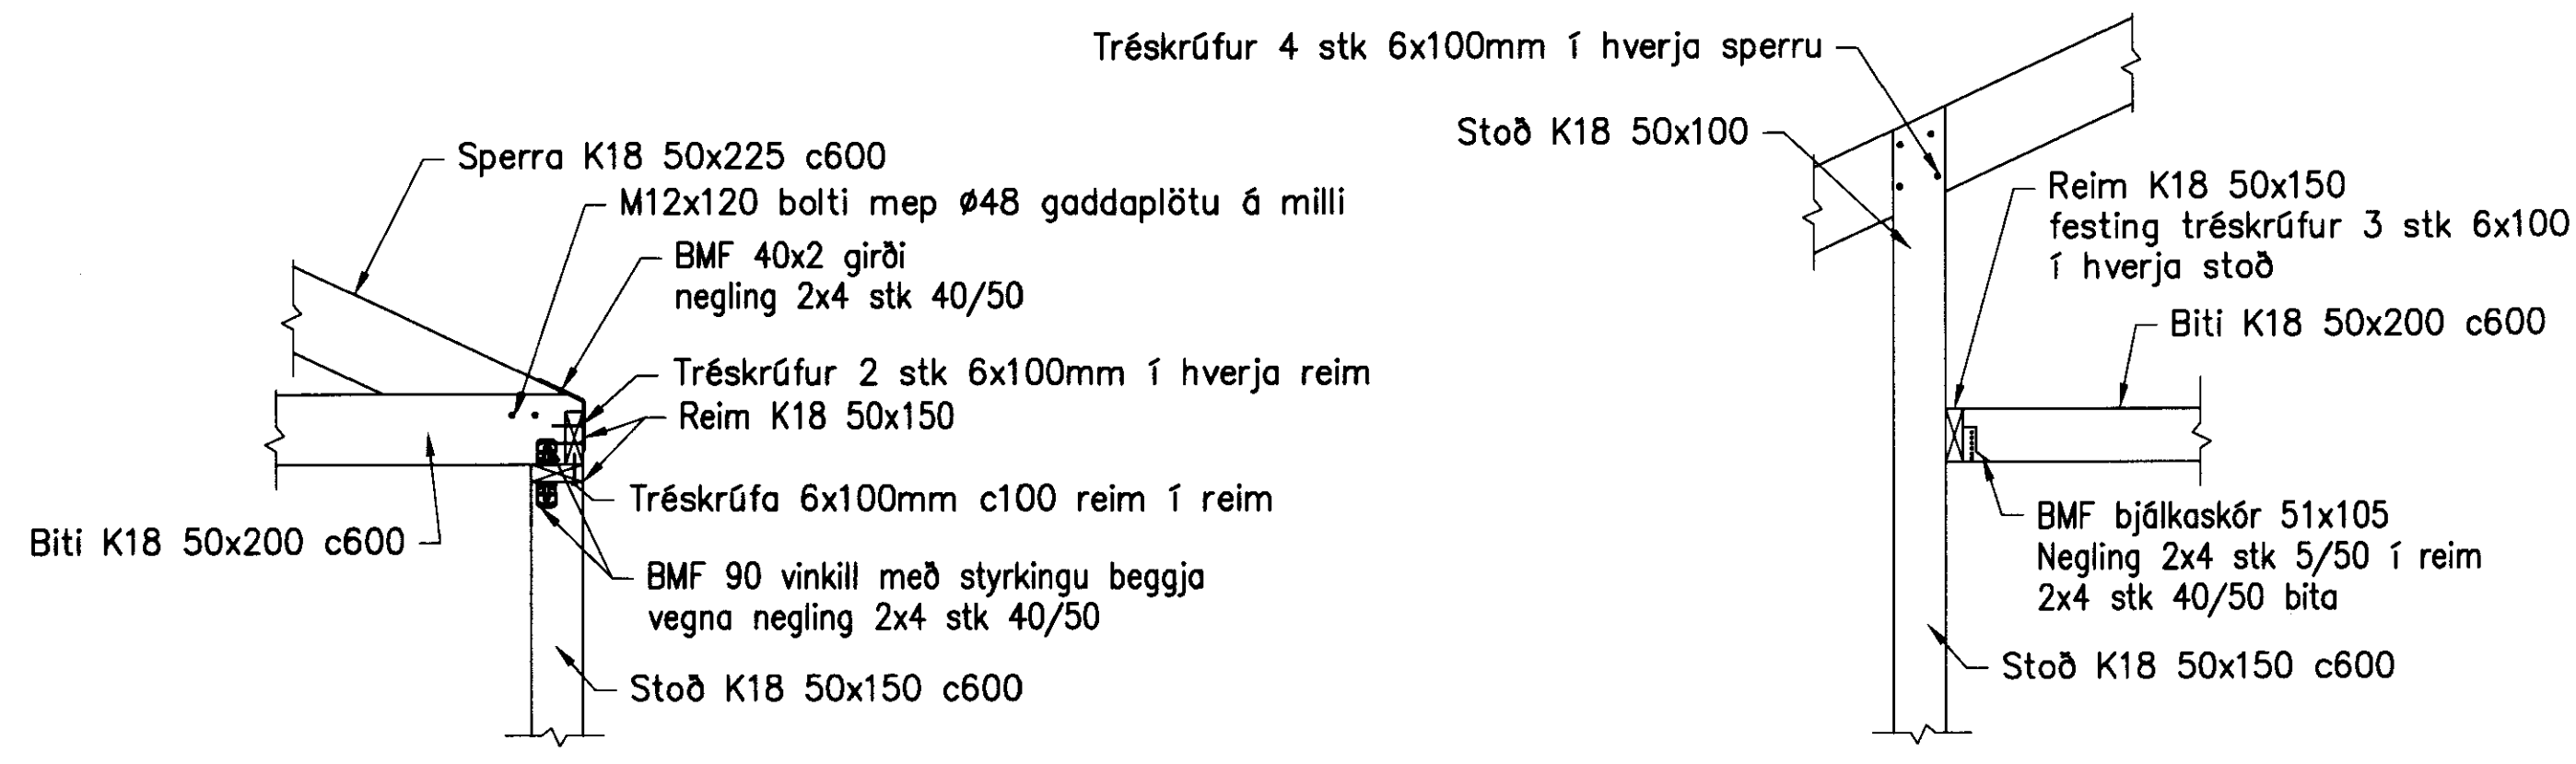


10 SNID  
203 1:20

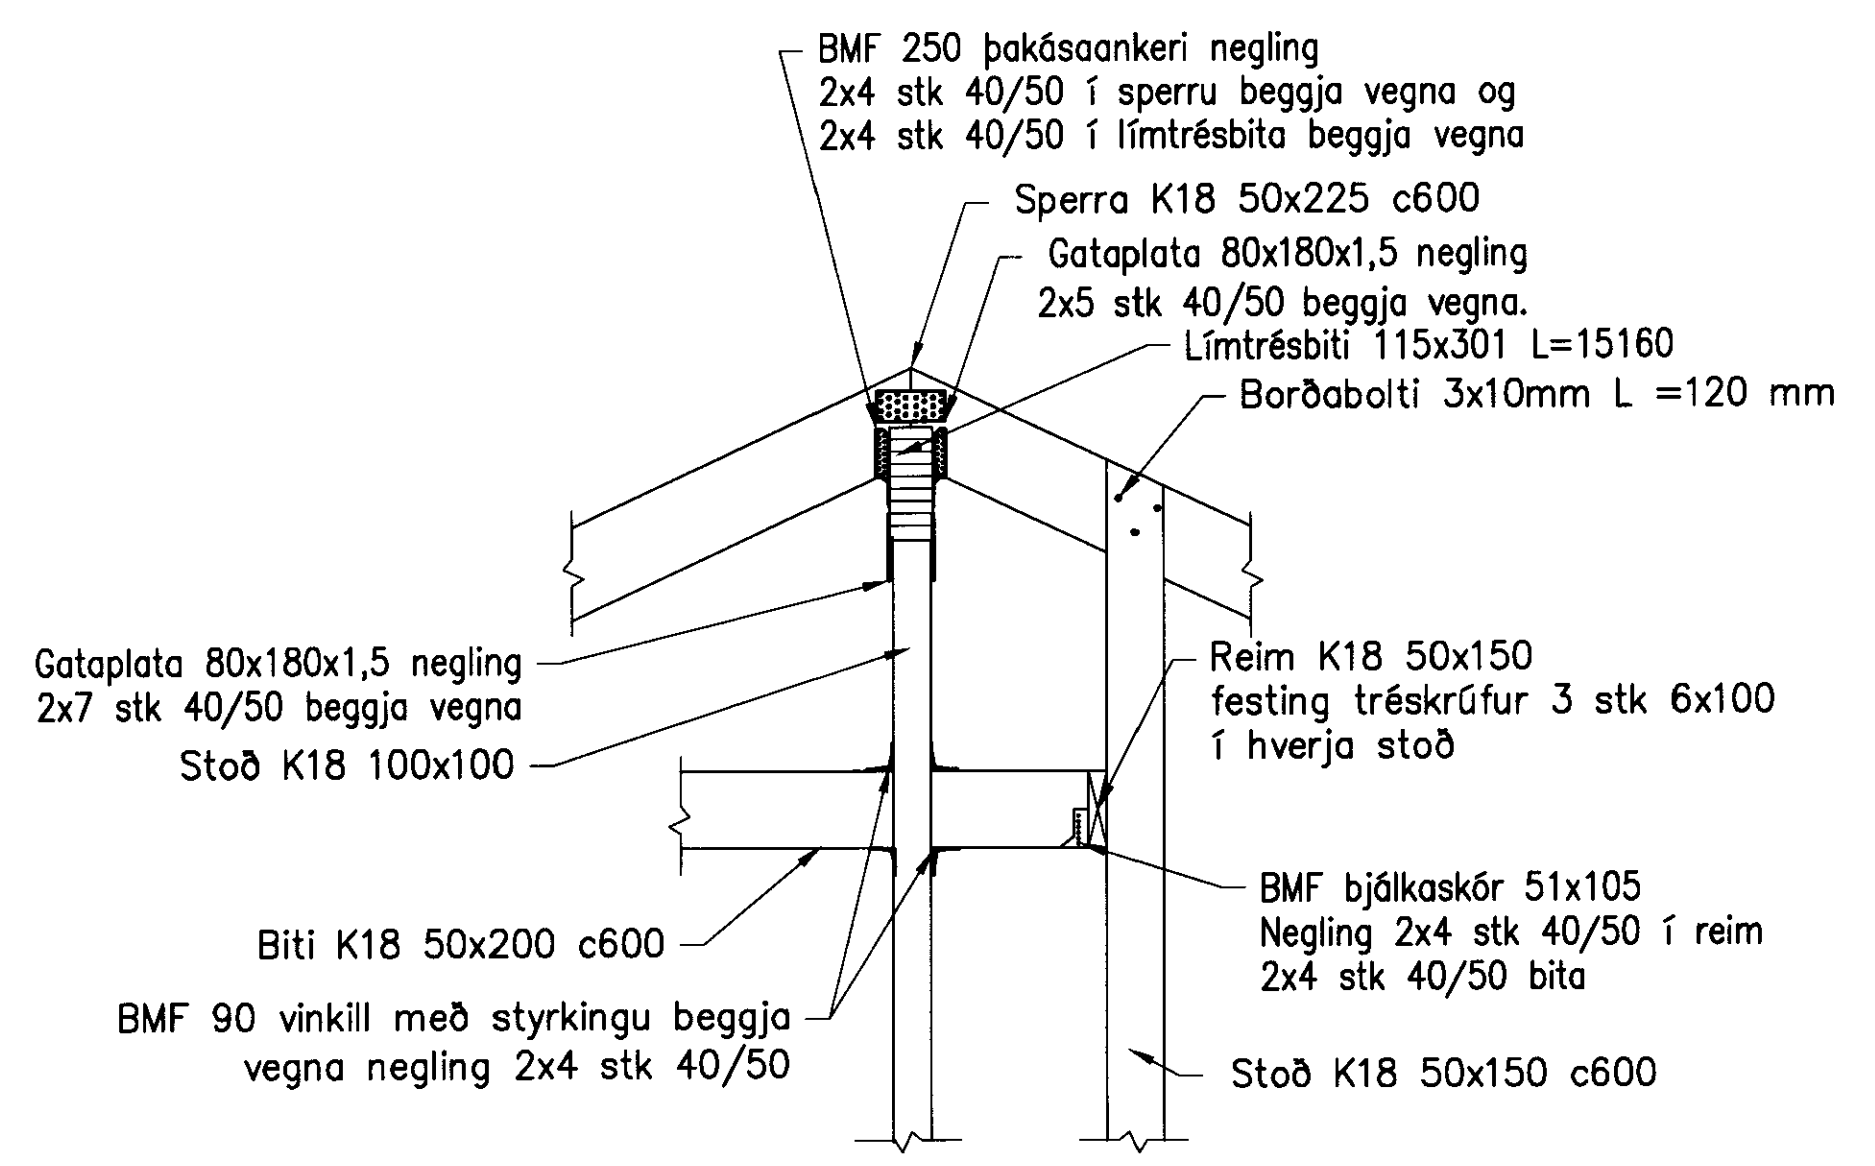

12 SNID  
203 1:20

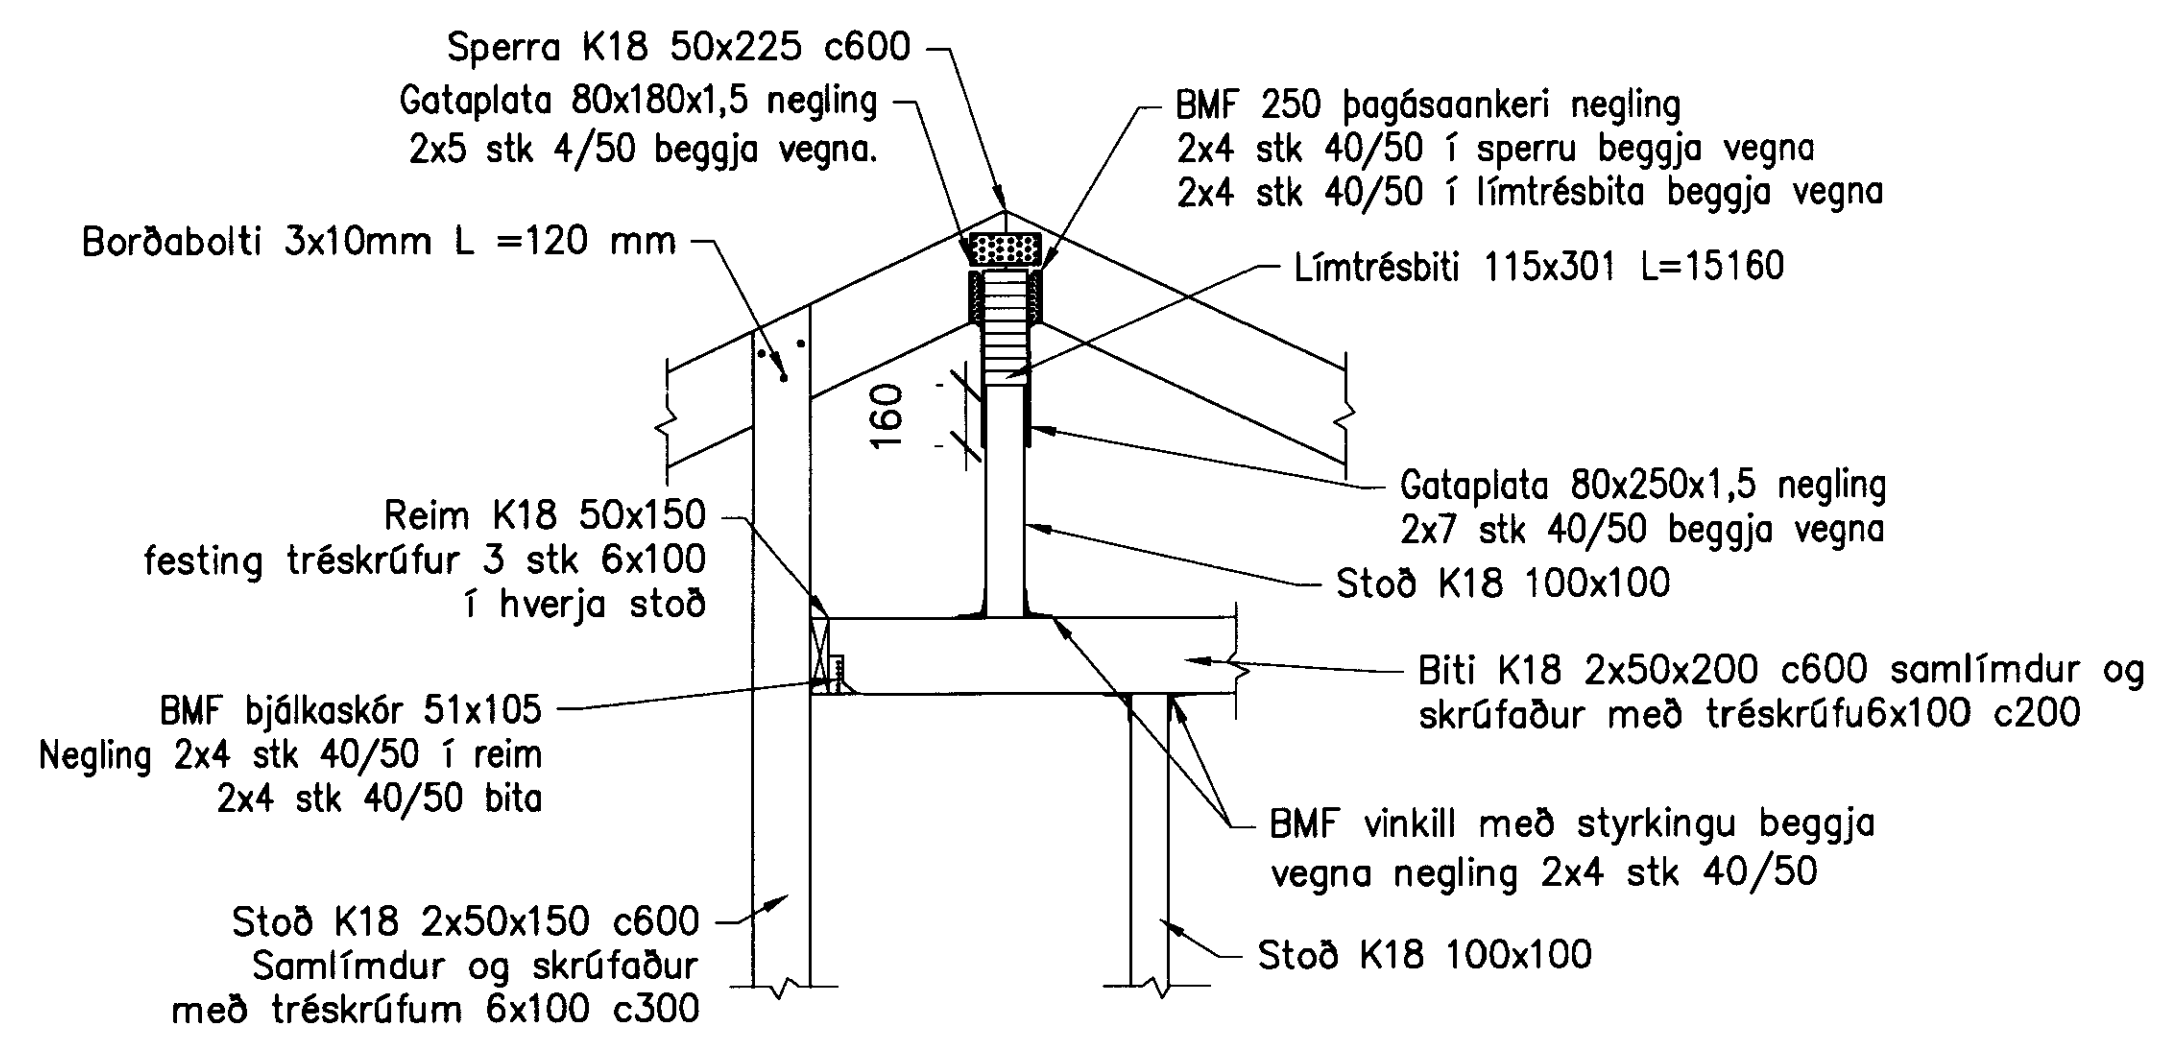

13 SNID  
203 1:20

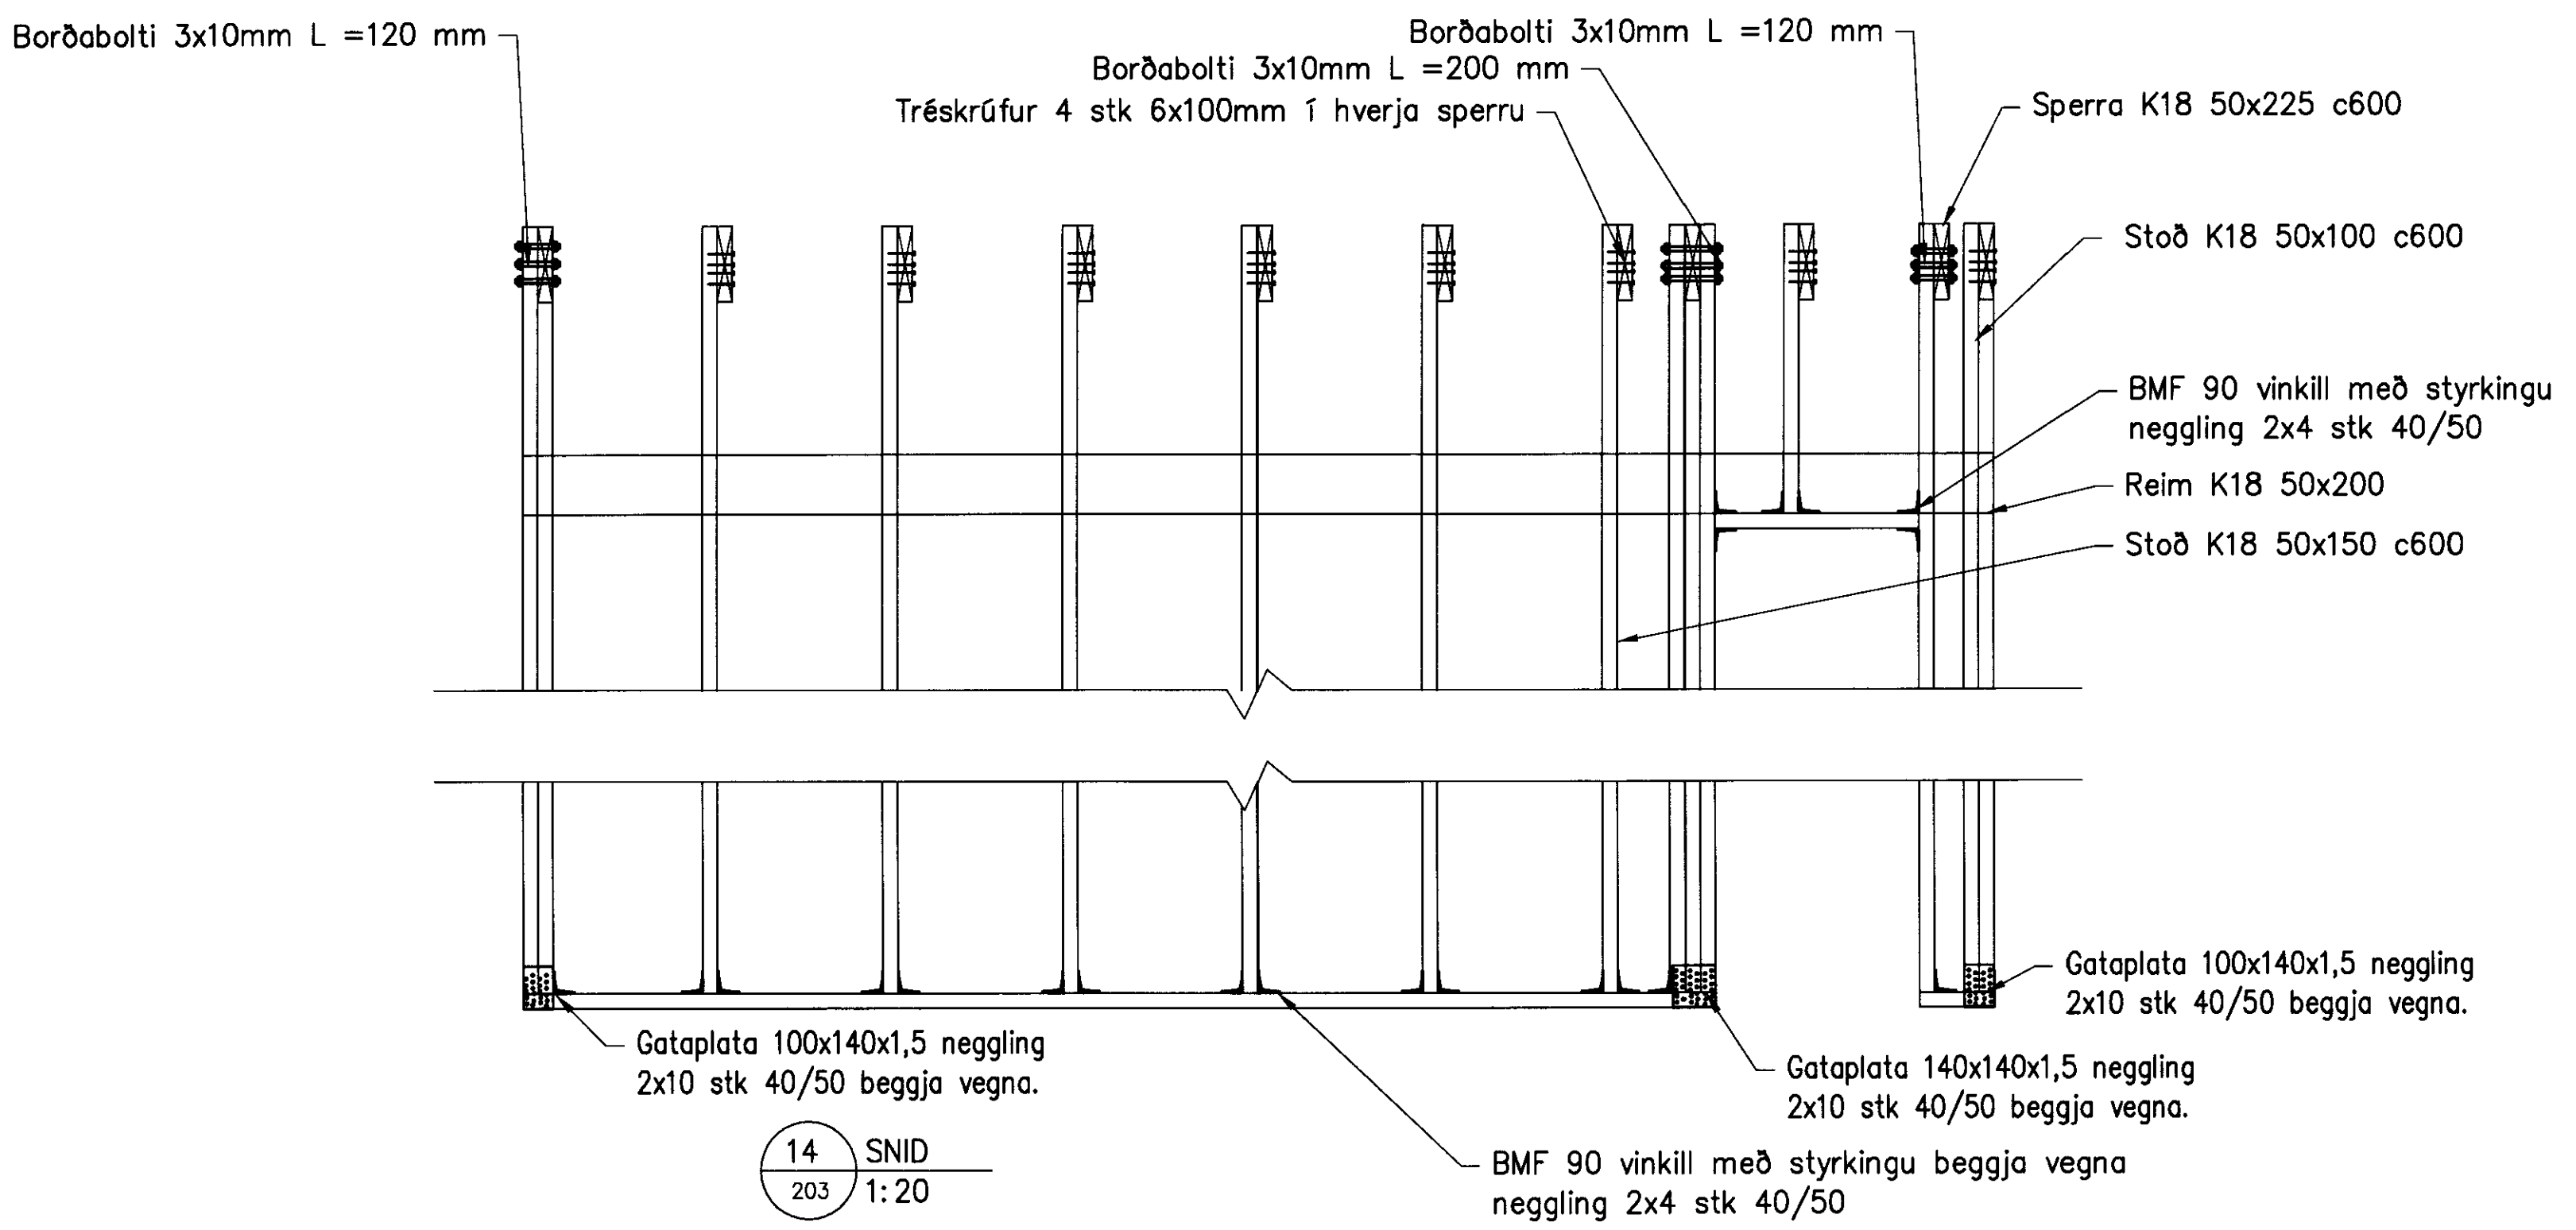

14 SNID  
203 1:20

1:20 0 1000 2000mm



www.verkis.is - sími: +354 422 8000

SAMÞYKKT.  
A 2011-09-05 VERKTEIKNING RM RM RK RK

ÚTG DAGS SKYRNINGAR TEIK HANN RÝNT SAMÞ

BRÚNAVEGUR 6  
GRÍMSNES- OG GRAFNINGS-SHREPPÍ  
Viðbygging við sumarhús  
Burðarþol  
Sniðmyndir svefnloft

VERKFANG 09266 TEIKNING C50.205 A

© Dli skot og afritun teikningar, að hluta eða í heild er höb skriflegu leyfi höfundar