

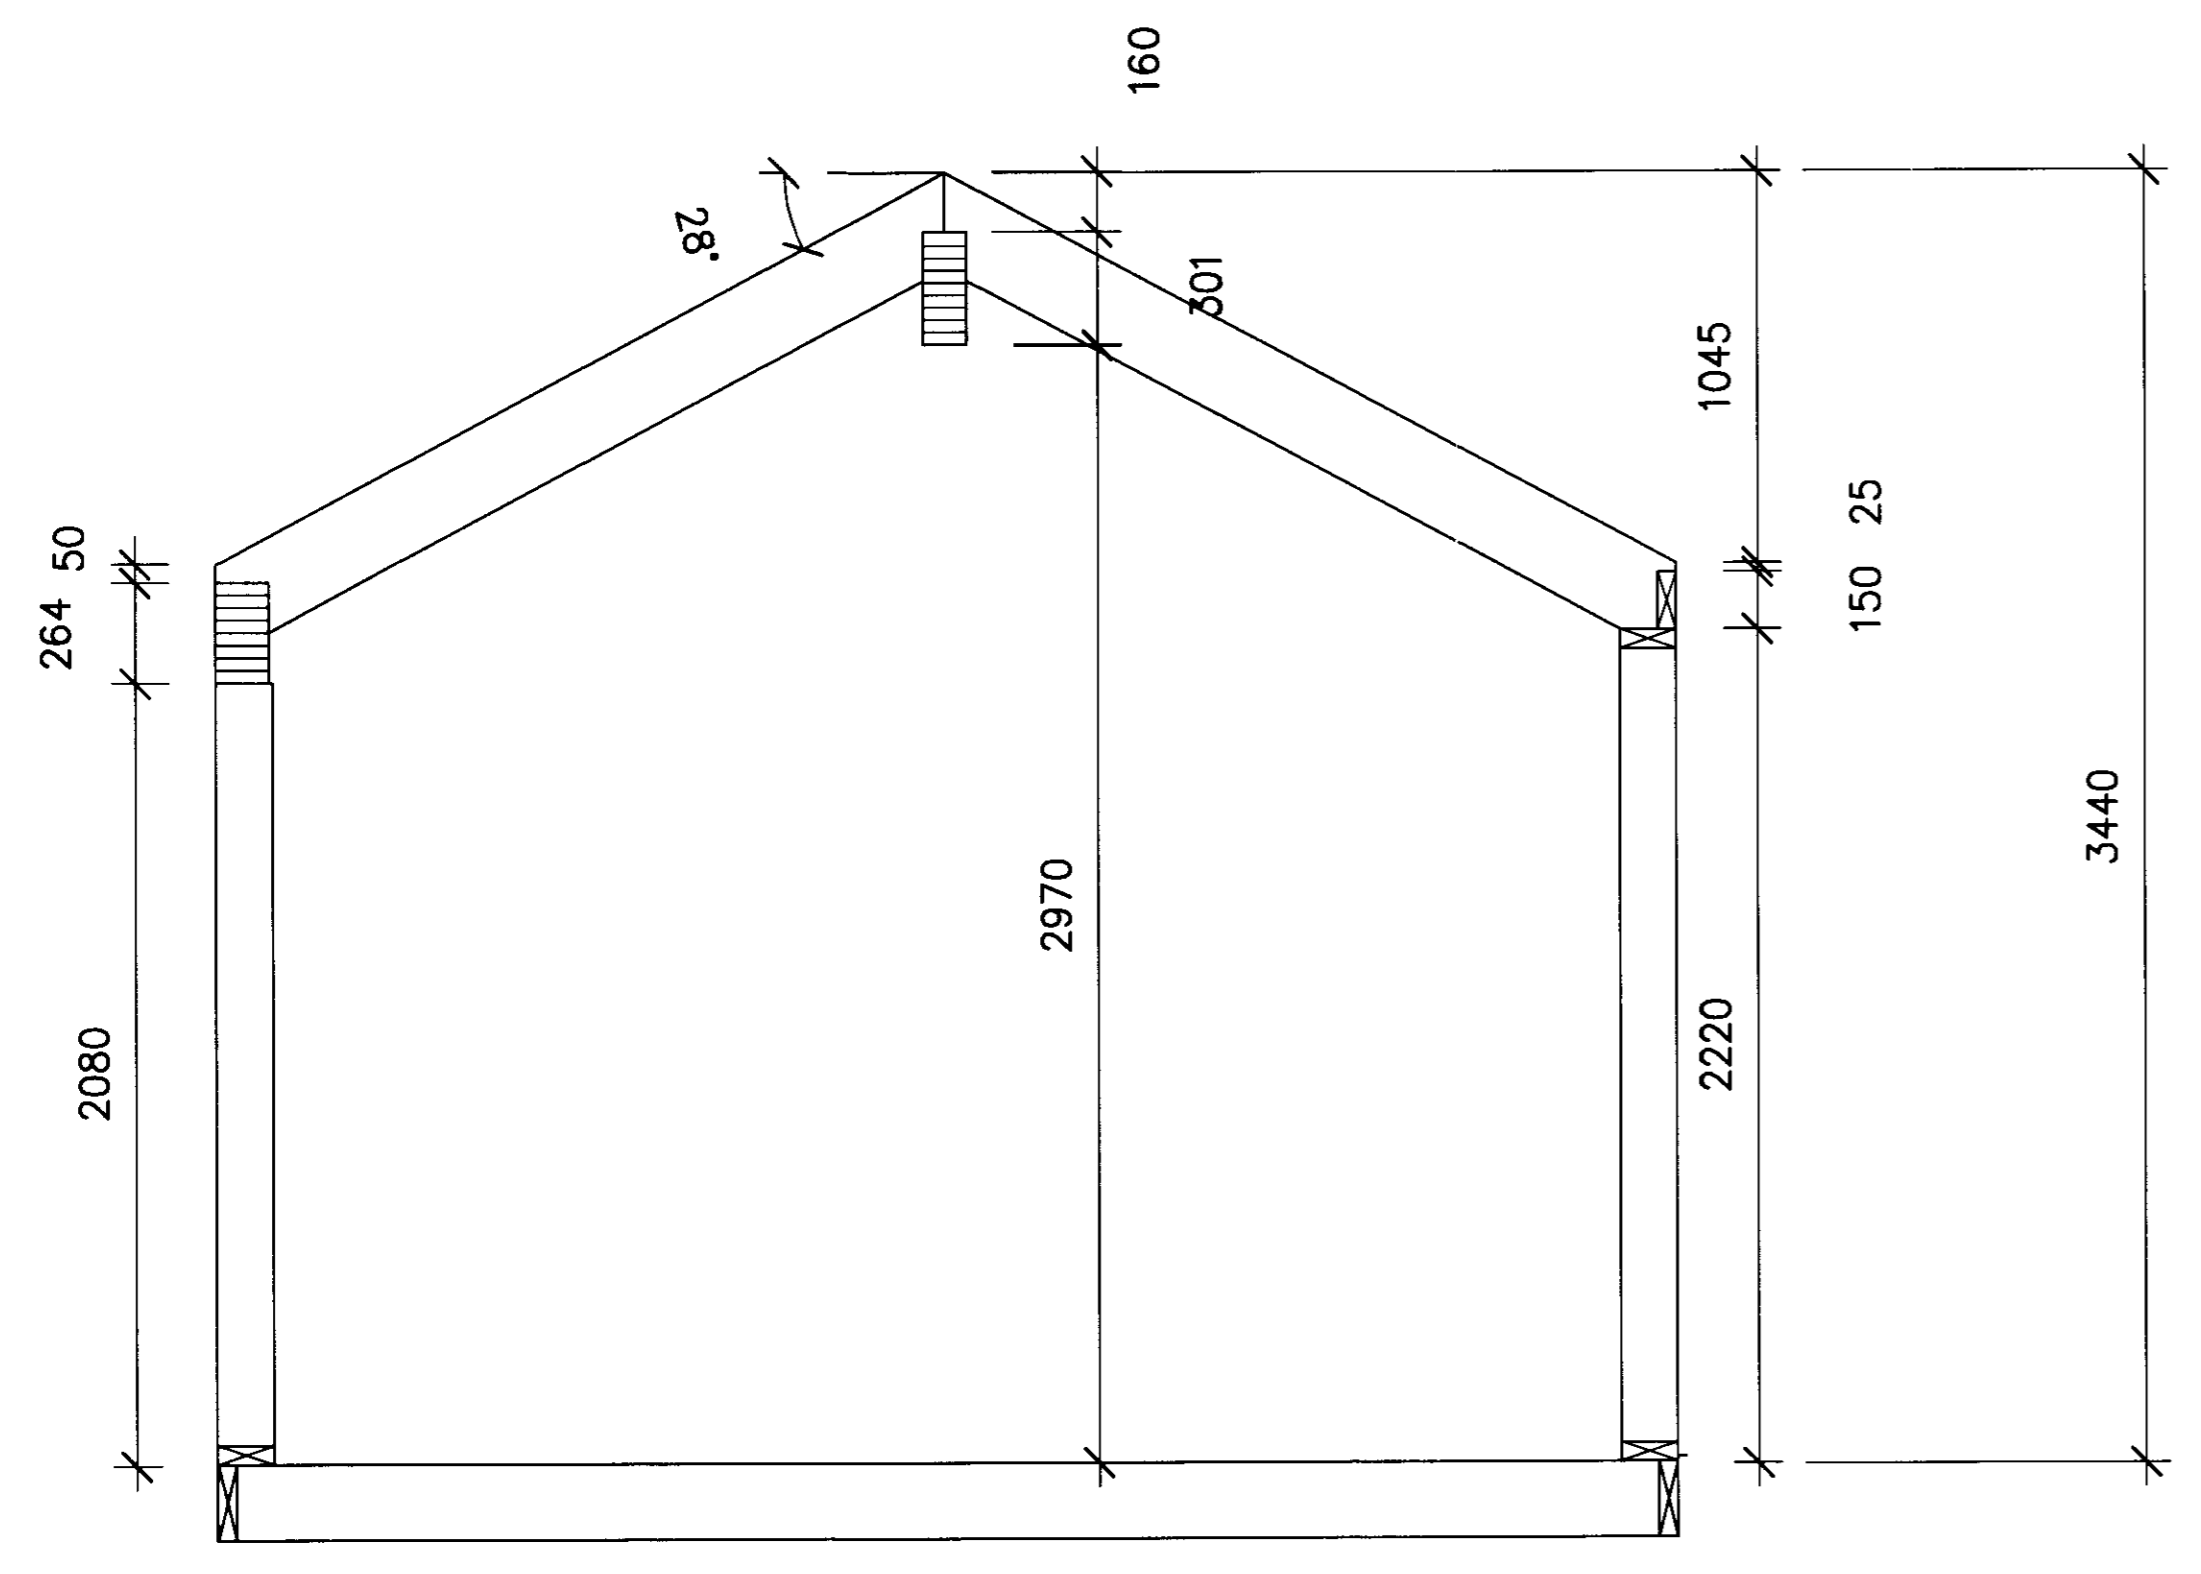
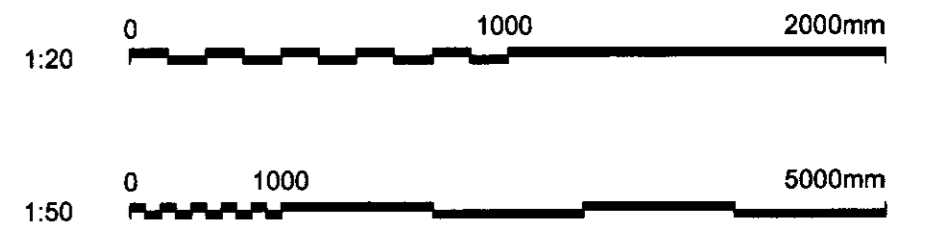
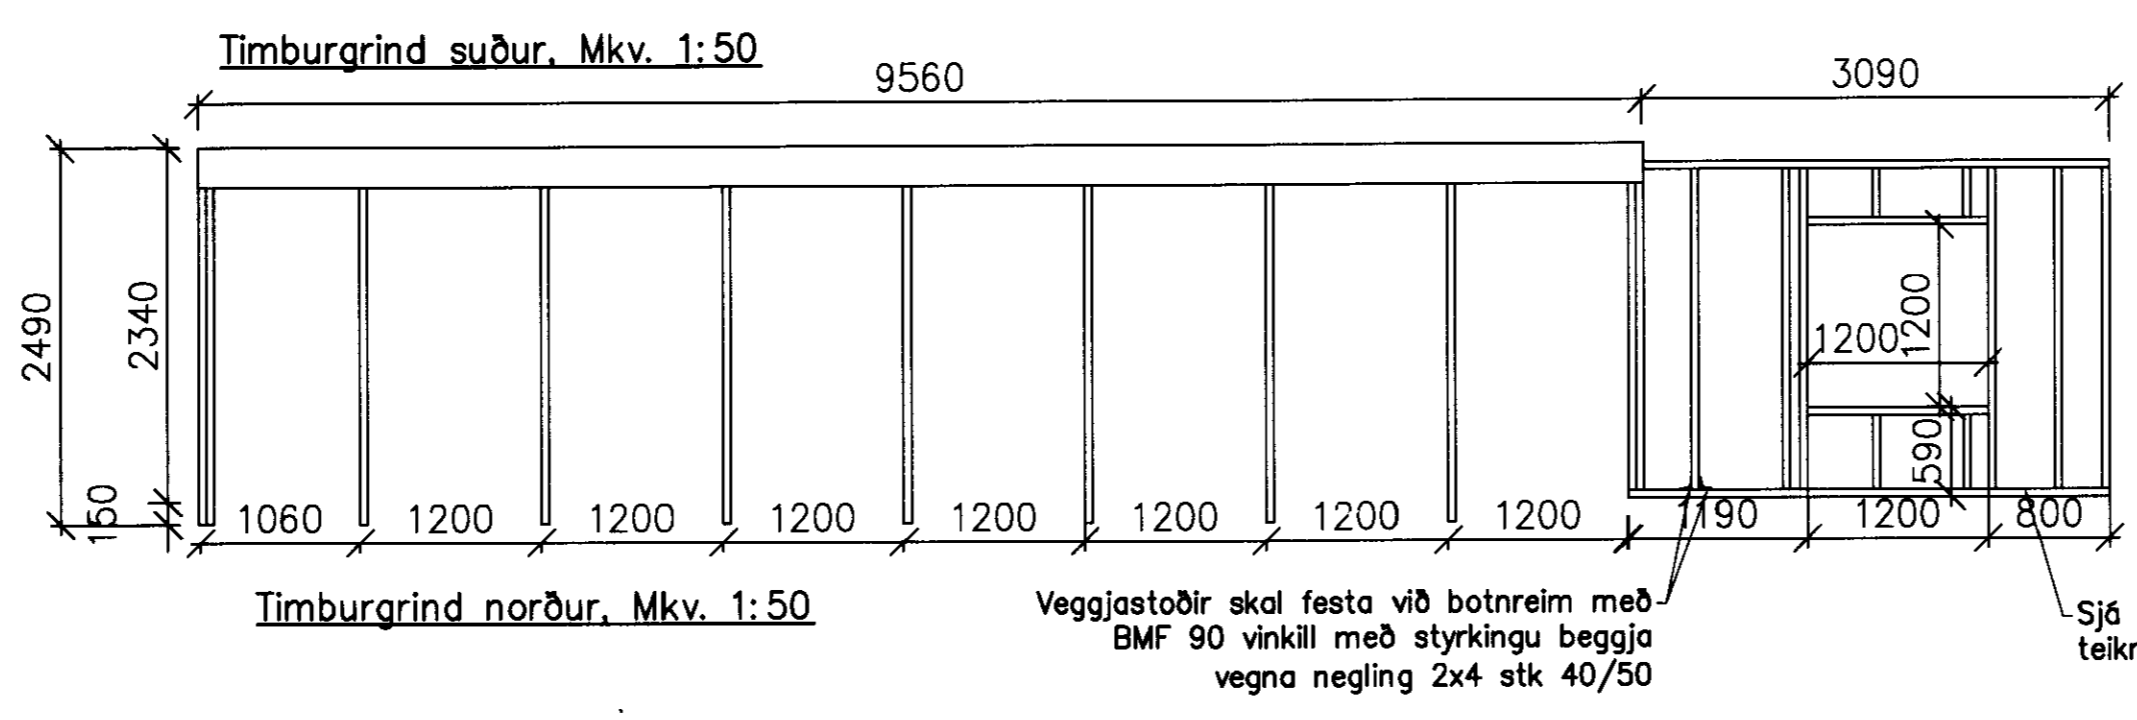



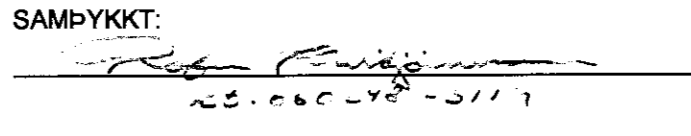
MÓTTEKIÐ
20. SEPT. 2011

UNDIRRITUN SAMRÆMINGARHÖNNULDAR

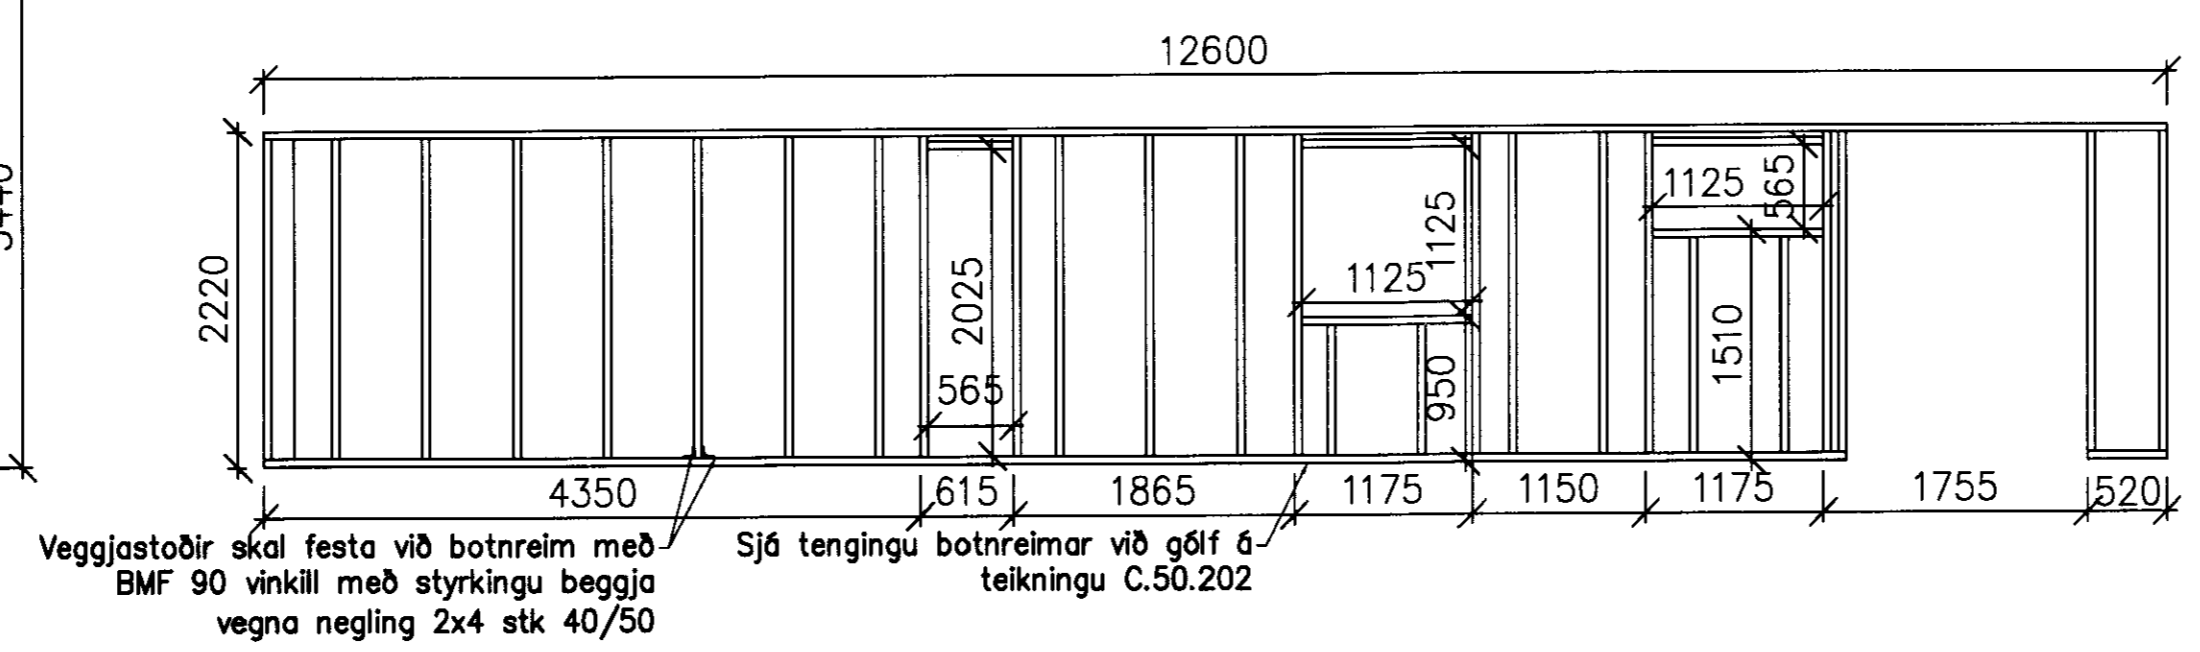

15 SNID
203 1:20

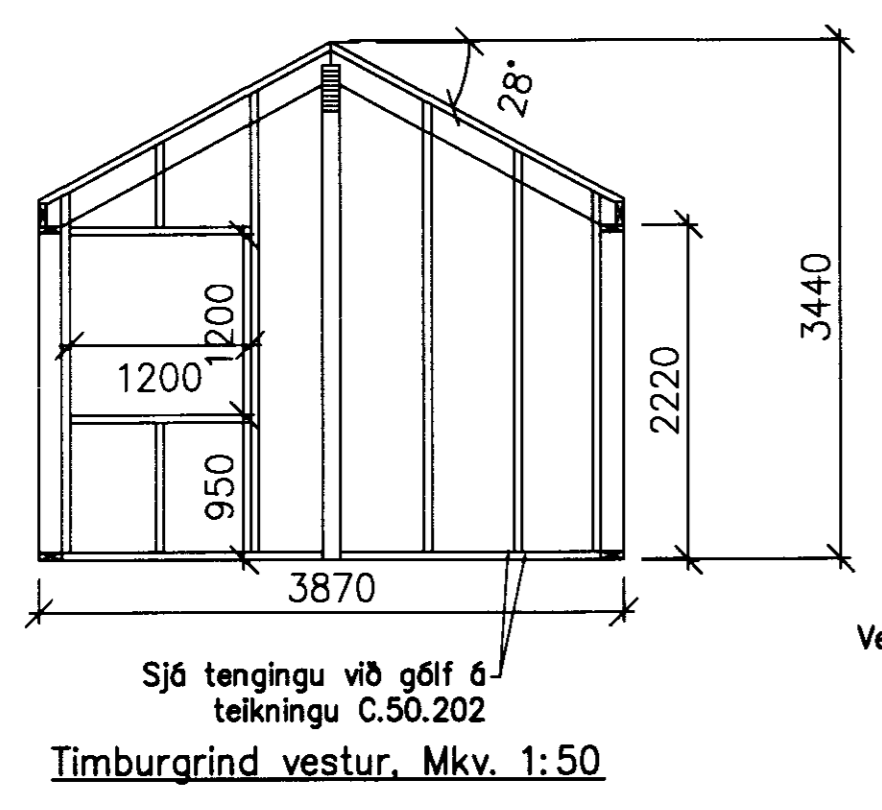

	SAMÞYKKT: 	BRÚNAVEGUR 6 GRÍMSNES- OG GRAFNINGSHREPPI Viðbygging við sumarhús Burðarþol Sniðmynd og timburgrindur	
	A 2011-09-05 VERKTEIKNING RM RM RK RK	ÚTG DAGS SKÝRINGAR TEIK HANN RÝNT SAMP	VERKFANG 09266 TEIKNING C50.206 A
www.verkis.is - sími: +354 422 8000			© Þi afnot og afritun teikningar, að hluta eða í heild er höb skriflegu leyfi höfundar