



*Bilgeym & Samþykkt*  
 15 APR. 2008  
*Hilgi Kjartan*  
 Byggingarfulltrúi úppsveita Ámessýslu

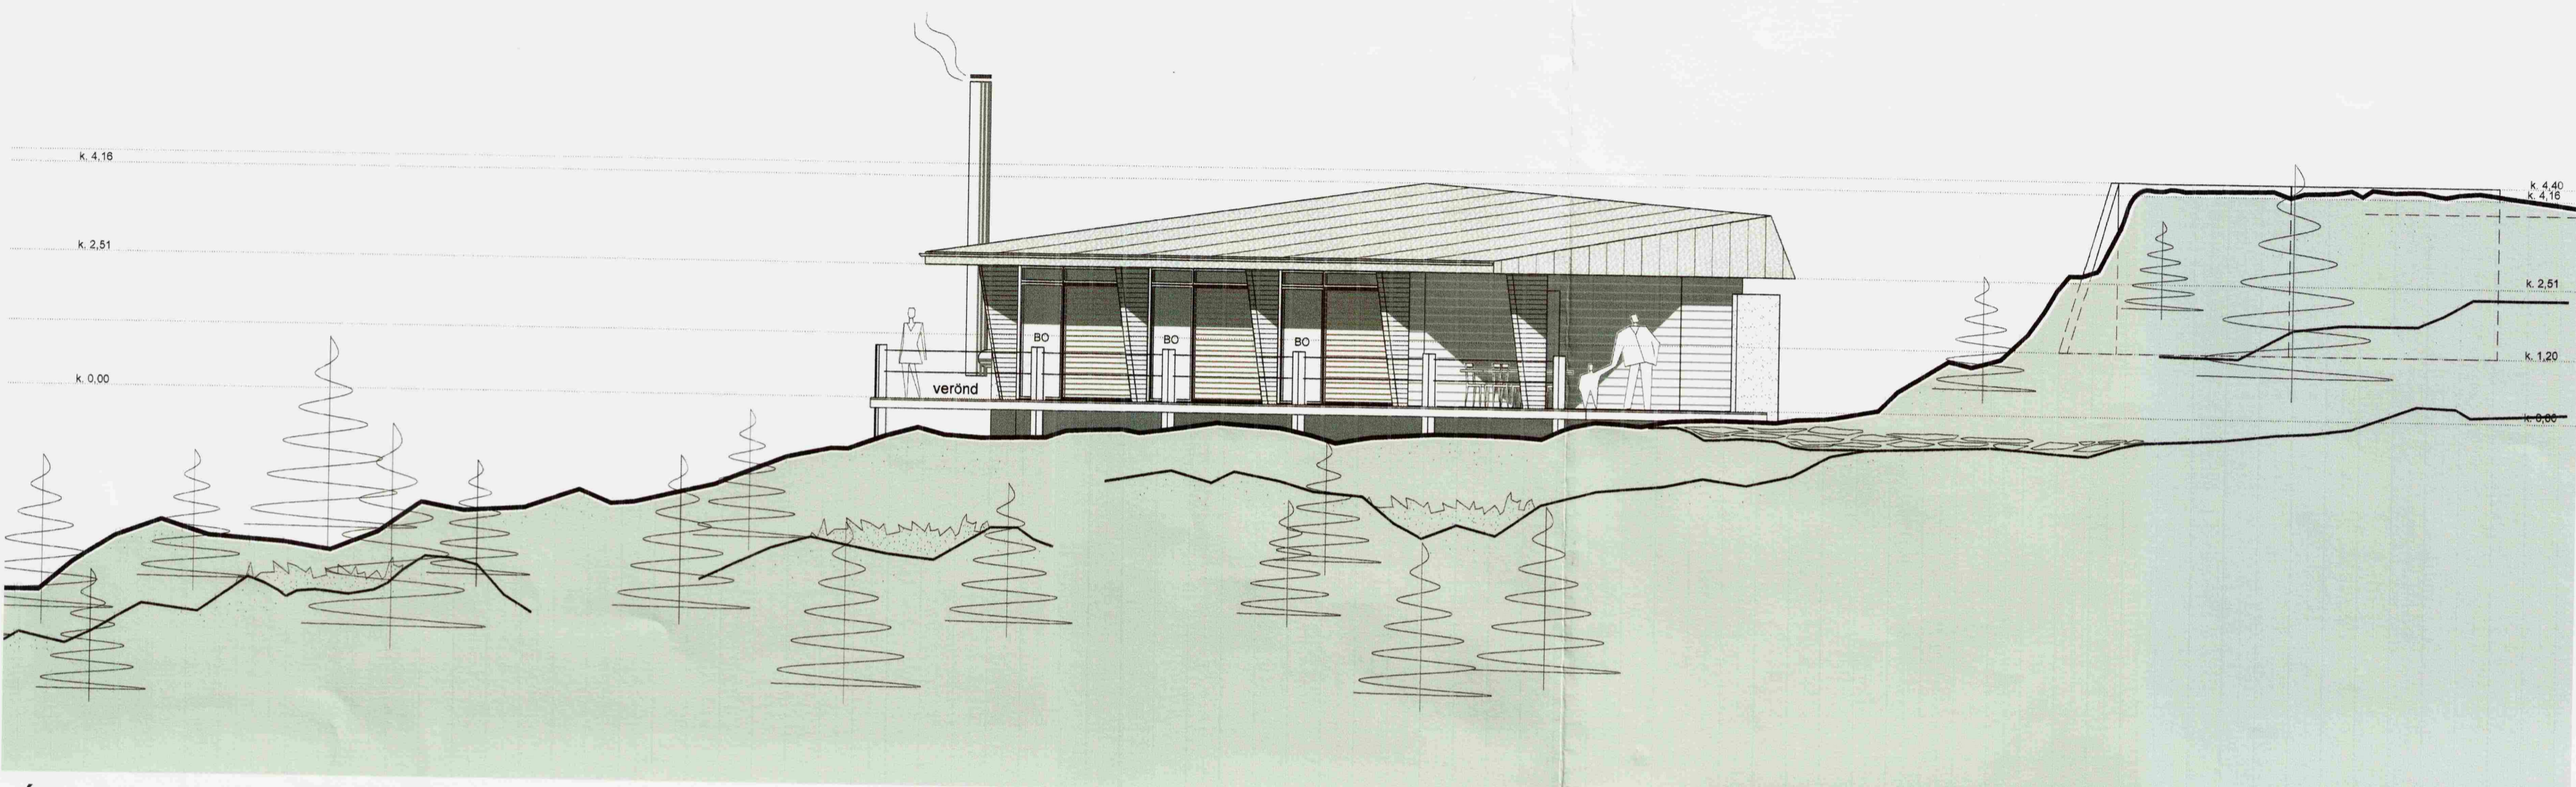

ÚTLIT SUÐAUSTUR M 1 : 100

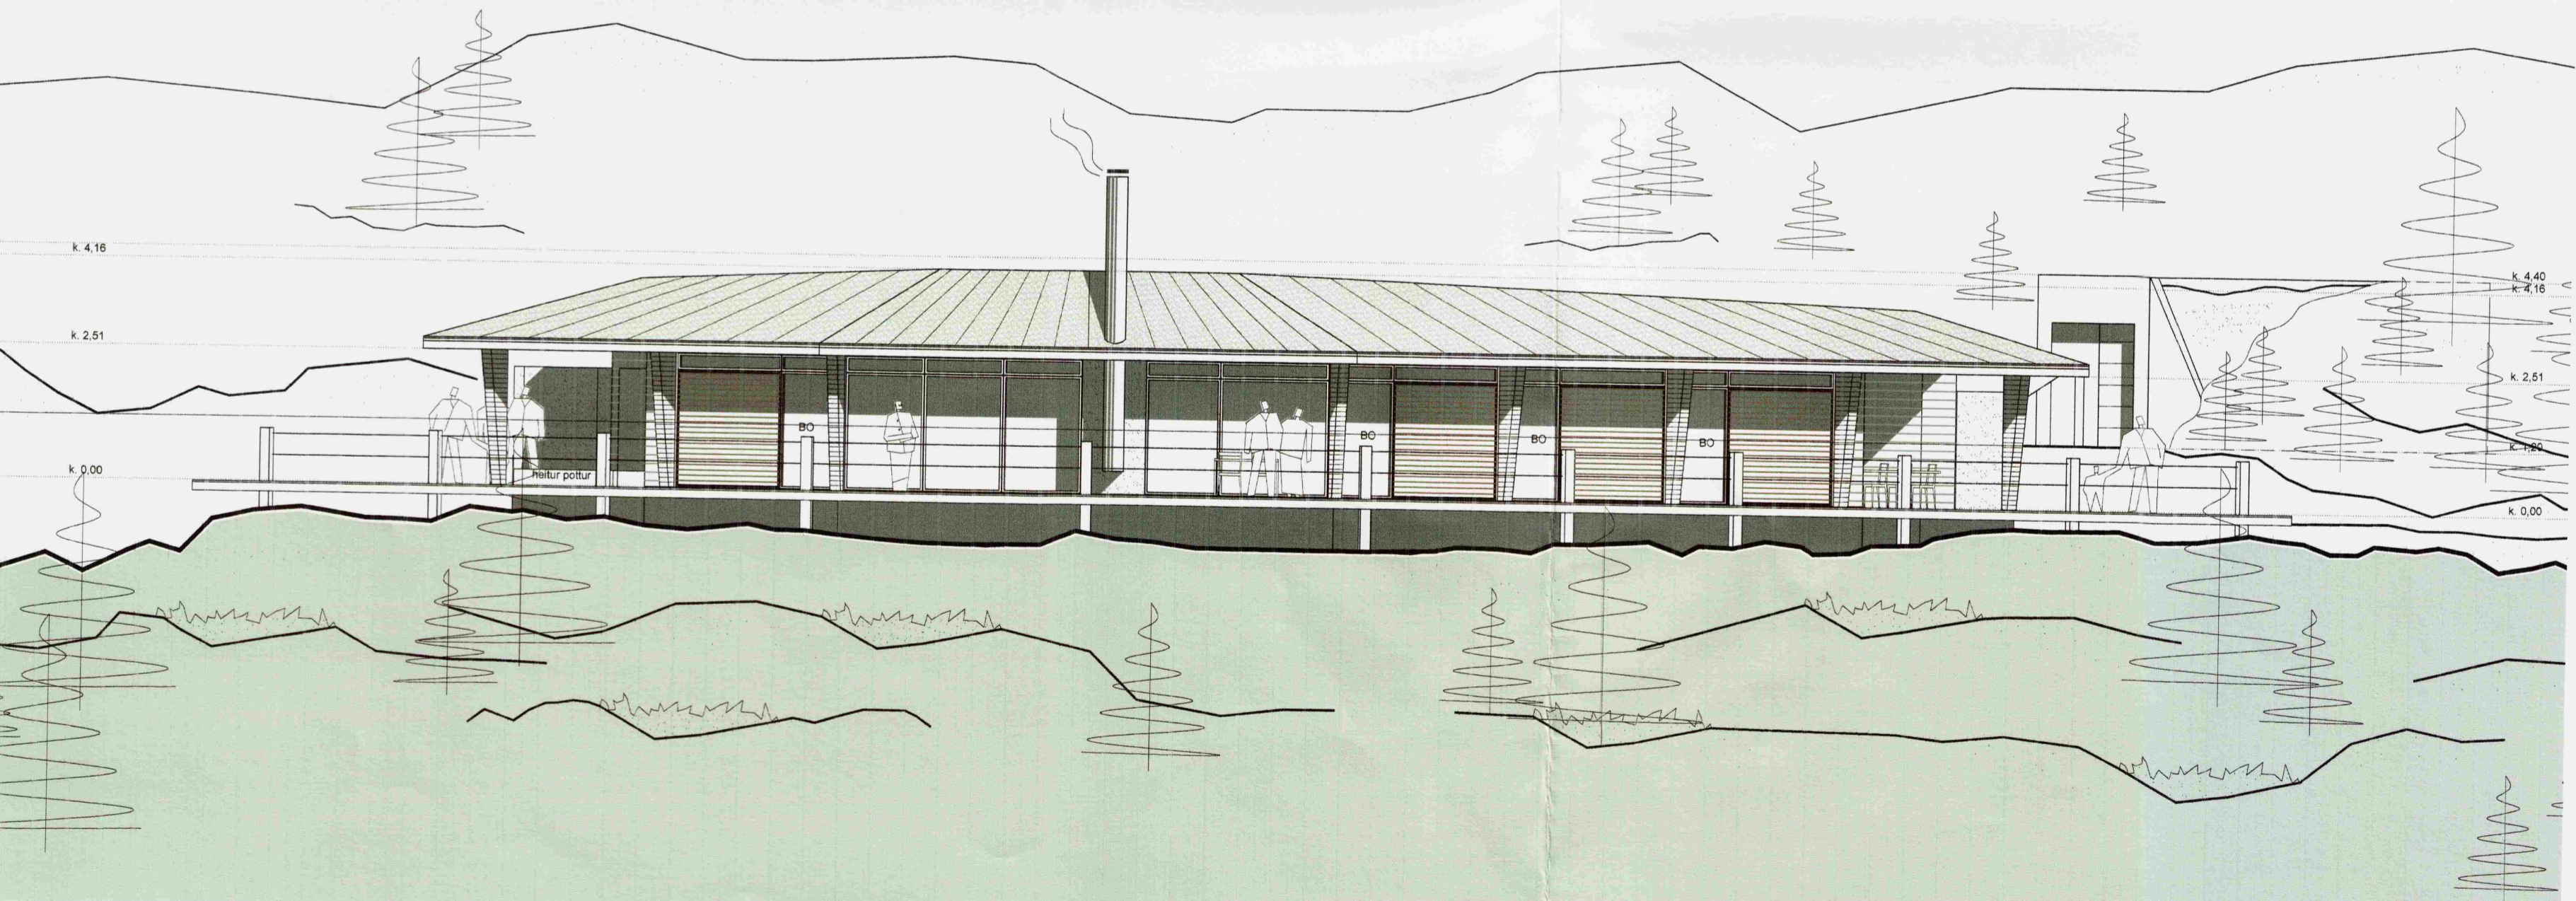

ÚTLIT SUÐVESTUR M 1 : 100

Verkheiti: **Dvergahraun 10 - 12**  
 Sumarhús í landi Miðengis

Verkhliuti: útlit

Teikninúmer: **05**

Mælikvarði: 1:100

Teiknaði: RA

Yfirfariði:

Samþykkt:

Verknúmer: 0509

Útgáfudagur: 9. febrúar 2006

Teiknislóð:  
 V:\11-Sumarhus\0509-Dvergahraun 10-12\0509-teikn\0509-adaluppl\0509-1\_vinnslu\0509-dwg\

Útprintað:  
 Feb 06, 2008 - 10:03

*Sig. Hallgrímsson*

**ARKÞING** BOLHOLT 8 - 105 REYKJAVÍK  
 Sími: 551 0870 - Fax: 551 0875  
 arkthing@arkthing.is - www.arkthing.is

GUÐMUNDUR KR. GUÐMUNDSSON, ARKITEKT  
 ÓLAFUR SIGURÐSSON, ARKITEKT  
 SIGURÐUR HALLGRÍMSSON, ARKITEKT  
 HJÓRTUR PÁLSSON, BYGG.FR.

050835-2869  
 170753-3139  
 080152-4429