


AÐ 3000 L. ROTÞRÓ  
SJÁ FYRIRMÆLI  
FRAMLEIÐANDA

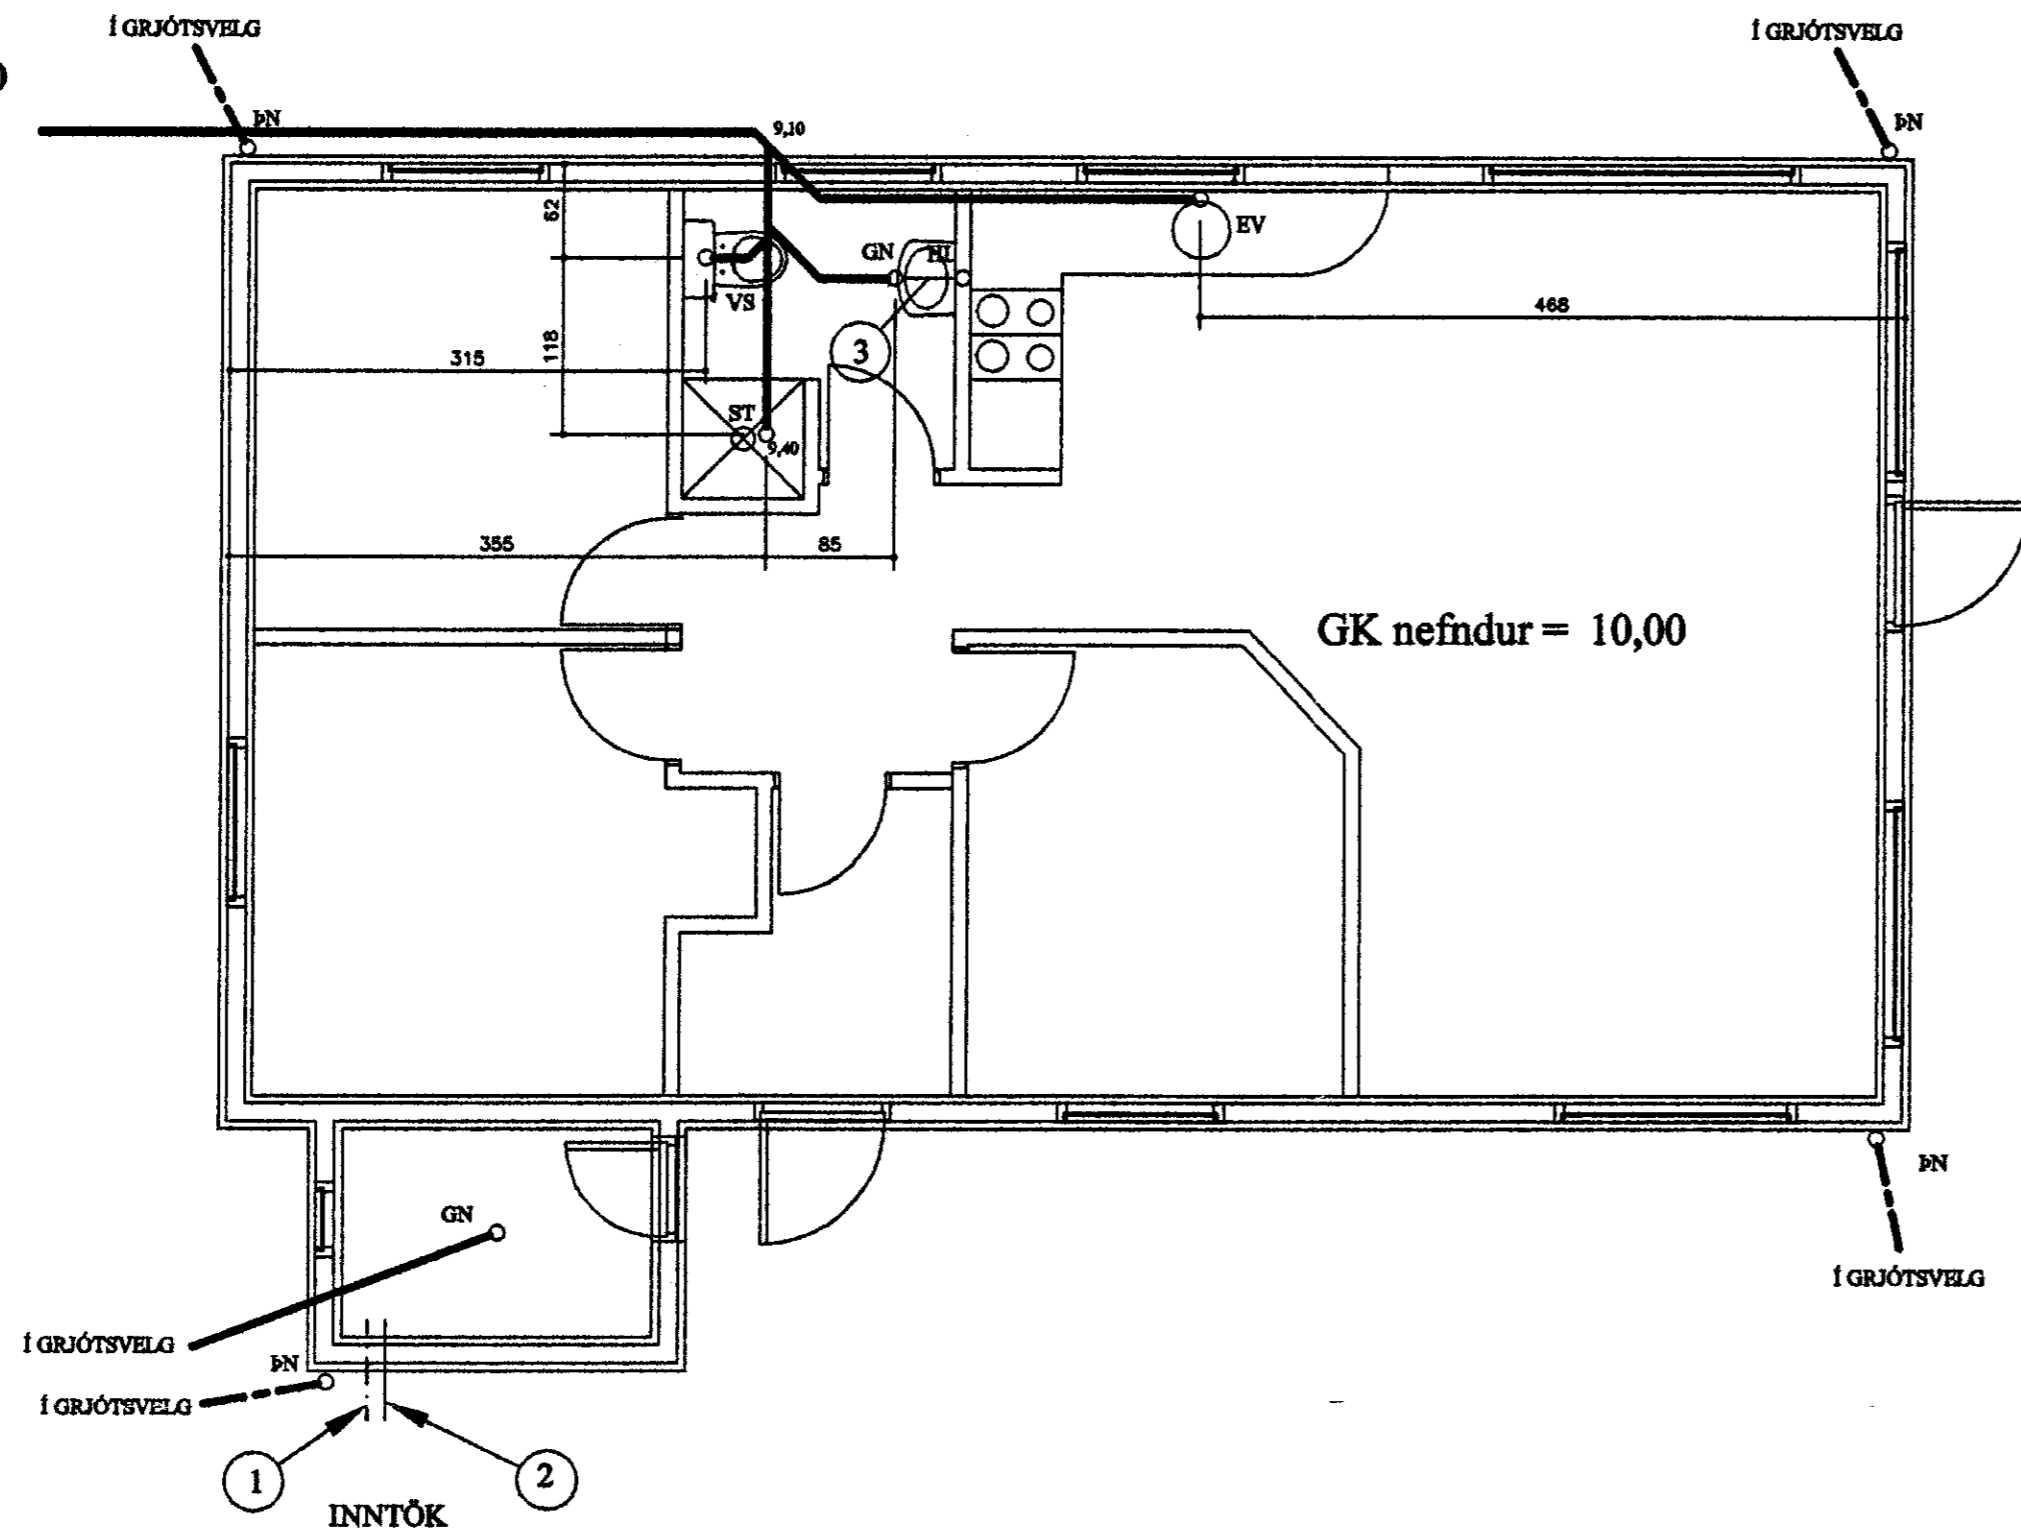

MÖTTEKID

09 SEP 2006

Öryggisráðgjafi úppsv. Árnassýslu og Flóastr.

**SKYRINGAR FRÁRENNSLISLÖGN:**

ALLIR KÓTAR ERU Í INNB. HÆÐARKERFL. PÍPUR SKULU LAGÐAR Á VEL ÞJAPPABA UNDIRSTÖÐU ÚR SANDI ÞANNIG AÐ EKKI SÉ HÆTTA Á AÐ LÖGNIN BROTNI EÐA SIGI. GRUNNLAGNIR SKULU VERA PVC. EÐA STEINSTEYPTAR GRUNNLAGNAPÍPUR OG ÞANNIG LAGÐAR AÐ ÞÆR HVÍLI Á BELGJUM EN EKKI MUFFUM. BEYGJUR Á LÖGN SKAL FRAMKVÆMA MEÐ ÞAR TIL GERÐUM BEYGJUSTYKKJUM OG SKAL ÞESS GÆTT AÐ LÖGNIN SÉ BEIN Á MILLI ÞEIRRA. ÖLL SAMSKYTTI SKULU ÞÉTT MEÐ GÜMMHFRINGJUM. FYLLA SKAL AÐ OG YFIR LÖGN MEÐ SANDI OG ÞJAPPA EFNED VEL AÐ ÞEIM. DRENLOGN SKAL LEGGJA Á SAMÁ HÁTT OG AÐRAR GRUNNLAGNIR EN FYLLA SKAL AÐ OG YFIR DRENLOGN MEÐ DRENMÖL Í STAÐ SANDS OG LEGGJA SKAL DRENDÚK YFIR MÖL AÐUR EN FYLLT ER AÐ HÚSL ALLT EFNÍ OG VINNA SKAL VERA Í SAMRÆMI VIÐ ÁKVÆÐI GILDANDI BYGGINGARSAMÞYKKTAR UM HOLRÆSALAGNIR.

SKAMMSTÖFUN.	HEITL	ÞVERMÁL VATNSLÁS AÐ / FRÁ Í mm.
HL.	HANDLAUG	32 / 40.
ST.	STURTA	40 / 50.
GN.	GÓLFNÐURFALL	50 / 70.
EV.	ELDHÚSVASKUR.	40 / 50.
VS.	VATNSSALÆRNI.	100 / 100.

**MERKINGAR:**

- MERKIR Ø 32 PL. FEH. VATNSHEIMÆÐ Í Ø 50 PL. REH FÓÐURRÓRI FRÁ TENGINGU VIÐ GÖTULÖGN AÐ TENGIGRIND.
- MERKIR HITAVEITUINNTAK
- MERKIR Ø 70 PL. Í GÓLFPLÖTU AÐ GÓLFNÐURFALLI

MERKIR FÖKKIÐ SKOULOÖGN

MERKIR FÖKKIÐ REGNVATNSLÖGN

MERKIR VATNSLÖGN

MÁLSETNINGAR ERU FRÁ YTRI EÐA INNRI BRÚN ÚTVEGGJA  
EÐA INNVEGGJUM

MJARMÁLSETNINGAR ERU Í ml. HÆÐARSETNING ER Í HÆÐARKERFI

STAÐSETNING Á ROTÞRÓ Í SAMRÁÐI  
VIÐ BYGGINGARFULLTRÚA

SUMARHÚS DJÚPAHRAUN 12 Í LANDI MIÐENGIS  
GRÍMSNESHREPPI  
GRUNNMYND FRÁRENNSLI  
06. JÚLÍ. 2006. MKV. 1:50.

Jóhannes Pétursson 010448-3959 S - 567-5107

Sigurður Sigurðsson 021146-2349 S - 566-6613

**ABS**

teknistofa S - 566-6613 . 567-5107

Nr. FR1