



MÖTTEKID  
09 SEPT. 2009  
Byggingafultrúi uppsv. Árnassýslu og Flóah.

MÆLAGRIND  
(SKEMATISK MYND)

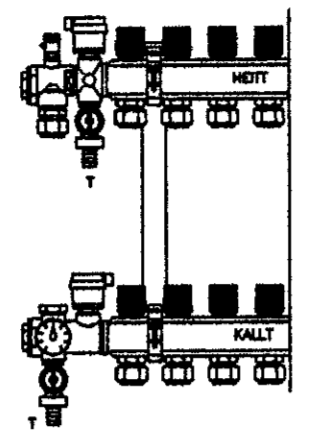


TENGISTA NEYSLUVATN  
MERKJA SKAL ALLA TENGISTADI MED VARANLEGRI MERKINGU

NEYSLUVATN

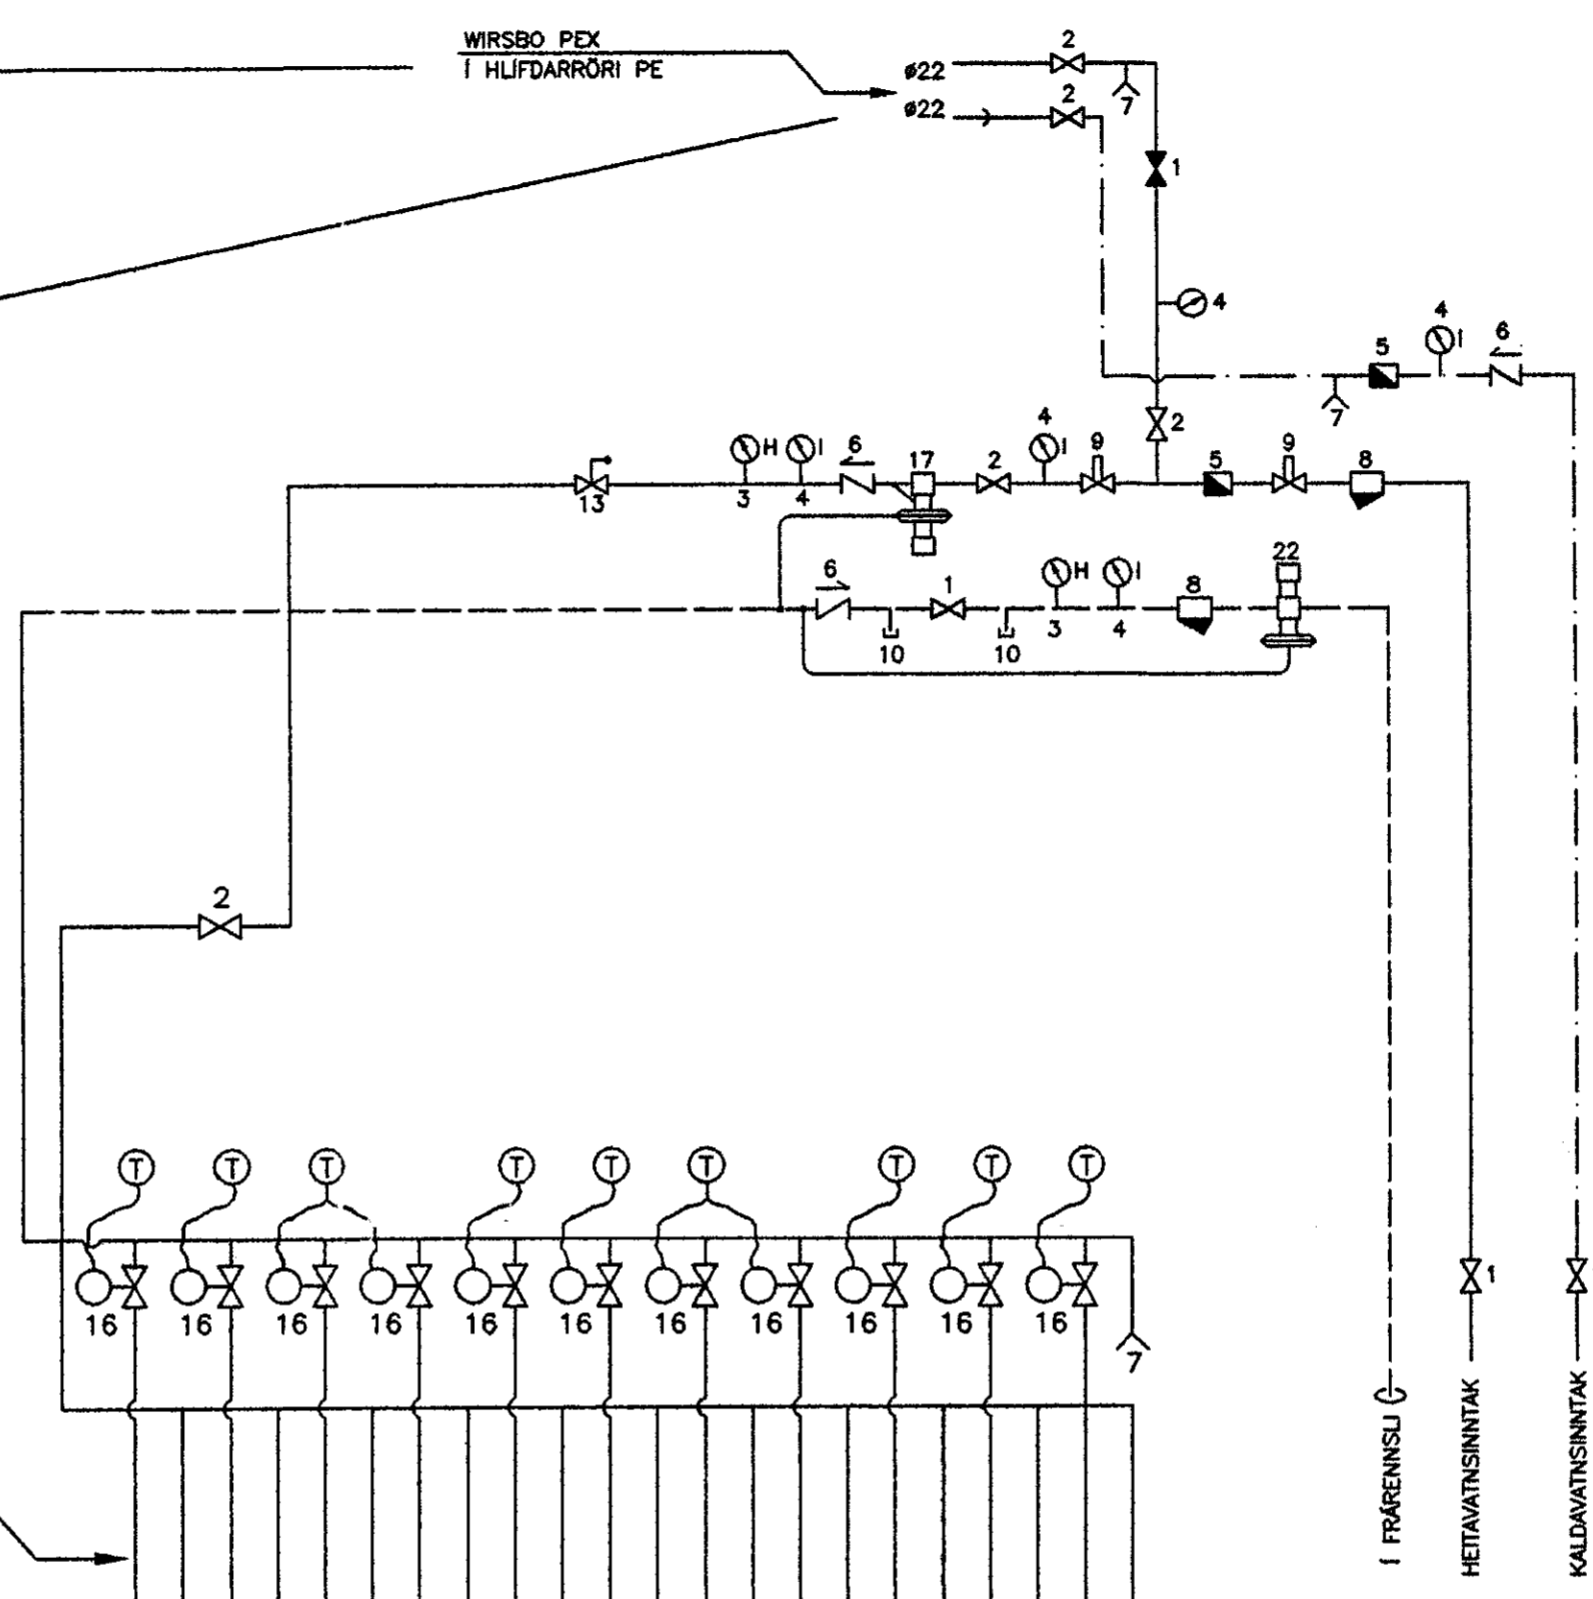

SKÝRINGAR


- 1 KÓLULOKI
- 2 RENNILOKI
- 3 HITAMÉLJUR
- 4 IRÝSTIMELJUR
- 5 RENNSLISMÉLJUR
- 6 EINSTREYMISLOKI
- 7 TÆMINGARLOKI
- 8 SÍA
- 9 HEMILL
- 13 ÖRYGGISLOKI - 6 KG/CM2
- 16 STILLILOKI STÝRIST AF LOFTHITANEMA STAÐSETTUM Í VÍÐKOMANDI RÍMI
- 17 IRÝSTJAFNARI - T.D. DANFOSS AVD-15
- 18 DÆLA - T.D. GRUNDFOS UPS-B 25-80  
AFKÖST 0,5 l/s dP 6 MVS
- 22 SLAUFULOKI - T.D. DANFOSS AVDA-15

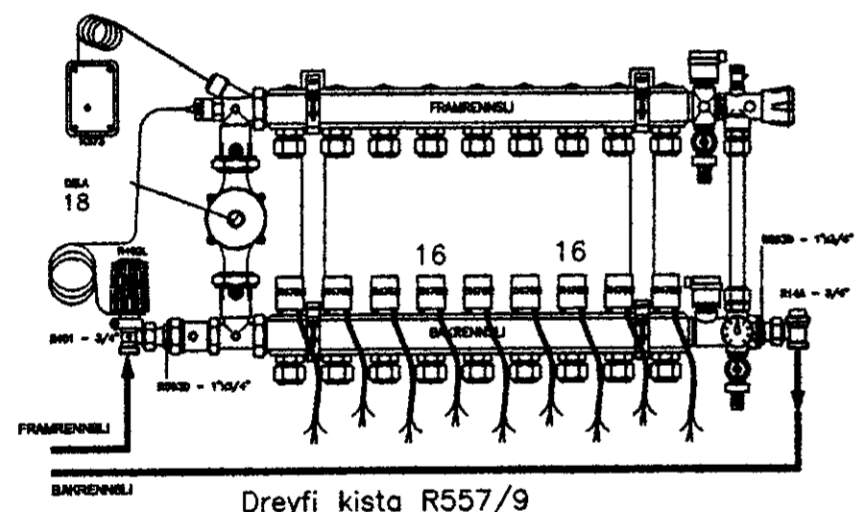

Dreyfi kista R557/9

WIRSBO PE-PEXØ18x2.0 MM


GÓLFHITALAGNIR-DEILIKISTA  
SÉU TENGISTADIR FÆRRI  
LOKAST FYRIR ?Á TENGISTA?I SEM OFAUKID ER

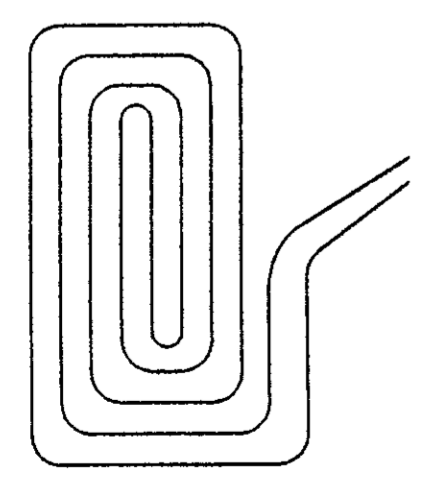

Dæmigerð gólfhitaslaufa

ATH!

Gólfhitaslaufur skulu lagðar í steyp gólf farið skal eftir fyrirmælum framleiðanda röra í hvítetna hvað varðar dýpt lagna í steypu, festingu röra, beygjuradíusa og annað sem skiptir máli.

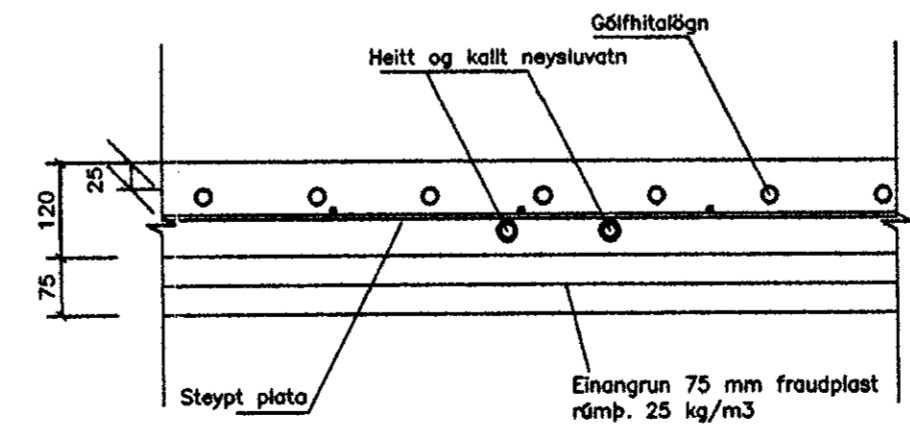

STAÐSETNING HITA OG VATNSLAGNA Í PLÖTU NEDRI HÆÐ

SUMARHÚS DJÚPAHRAUN 12 Í LANDI MIÐENGIS  
GRÍMSNESHREPPI  
TENGINGRIND VATNS OG HITALÖGN  
06. JÚLÍ 2006.  
Jóhannes Pétursson 010448-3959 S - 567-5107  
Sigurður Sigurðsson 021146-2349 S - 566-6613

**ABS** teiknistofa S - 566-6613 S - 567-5107 Nr. TM1