


MÓTTEKID
06 SEPT. 2010
Guðni Þóroddsson
Byggingafulltrúgátt, úppsav. A. messýslu og Flóah. r.

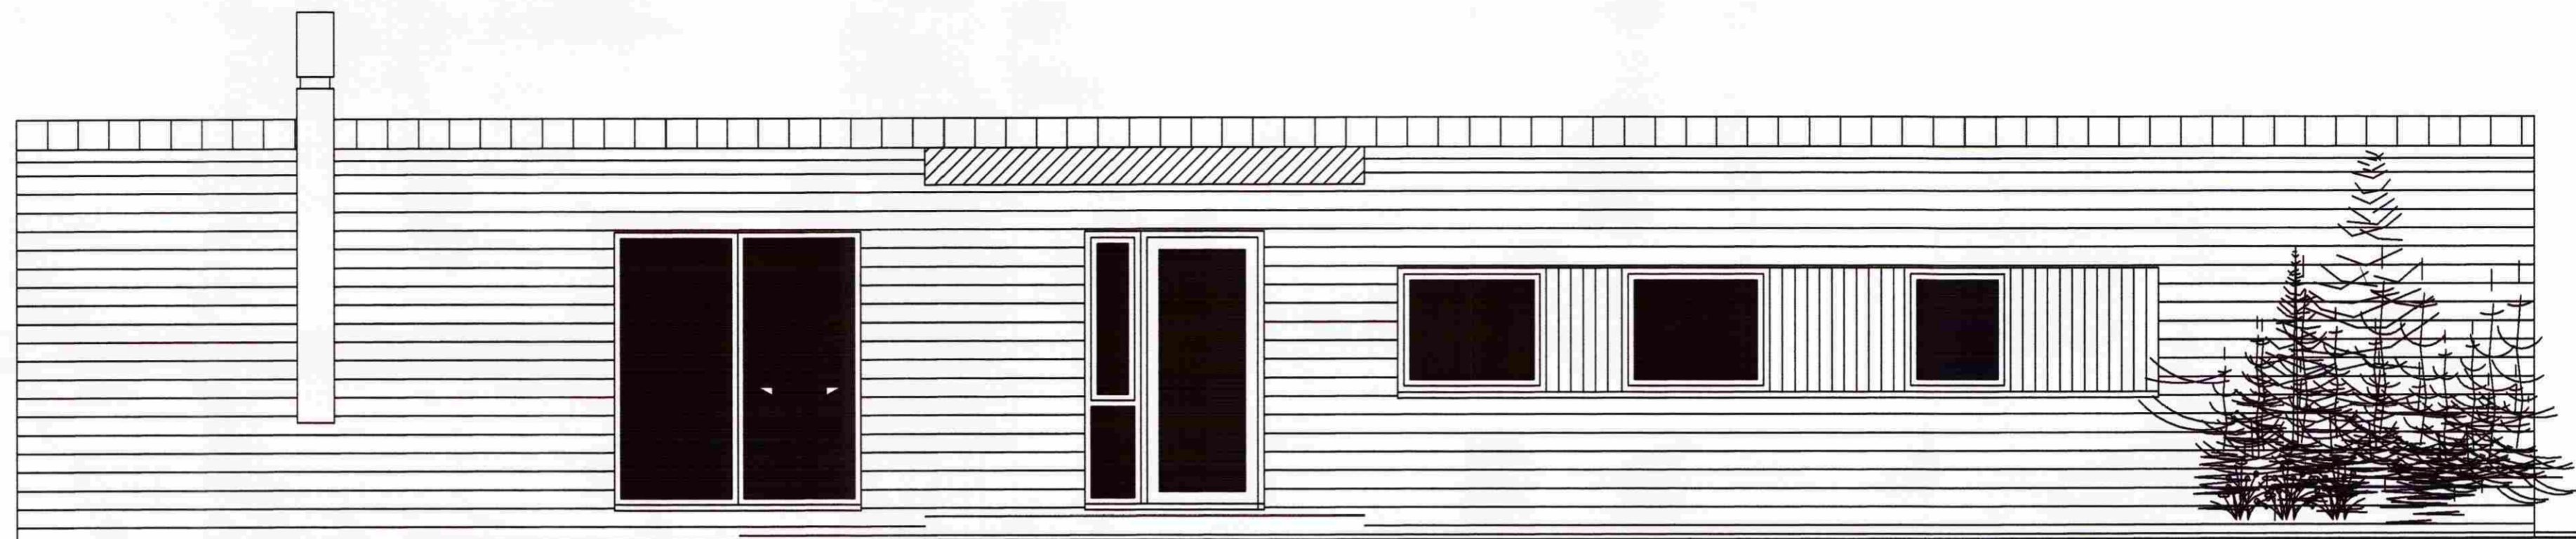

Raflagnateikning

Frístundahús Dvergahraun 15 Miðengi Grímsnesi

Rafbaer Hönnunar og ráðgjafabíónumsta
Sólvallagótu 8 230 Reykjanesbæ Sími. 694-7299 421-2935
Netfang: rafbaer@rafbaer.is jonpalmi@rafbaer.is

Jón Pálmi Skarphéðimsson raflagnateikningur og löggiltur raflagnahönnuður KT: 201045-7899

Jón Pálmi Skarphéðimsson