



Samþykkt
19 AUG. 2008
Byggingarritrú uppsýnta Árnassýslu

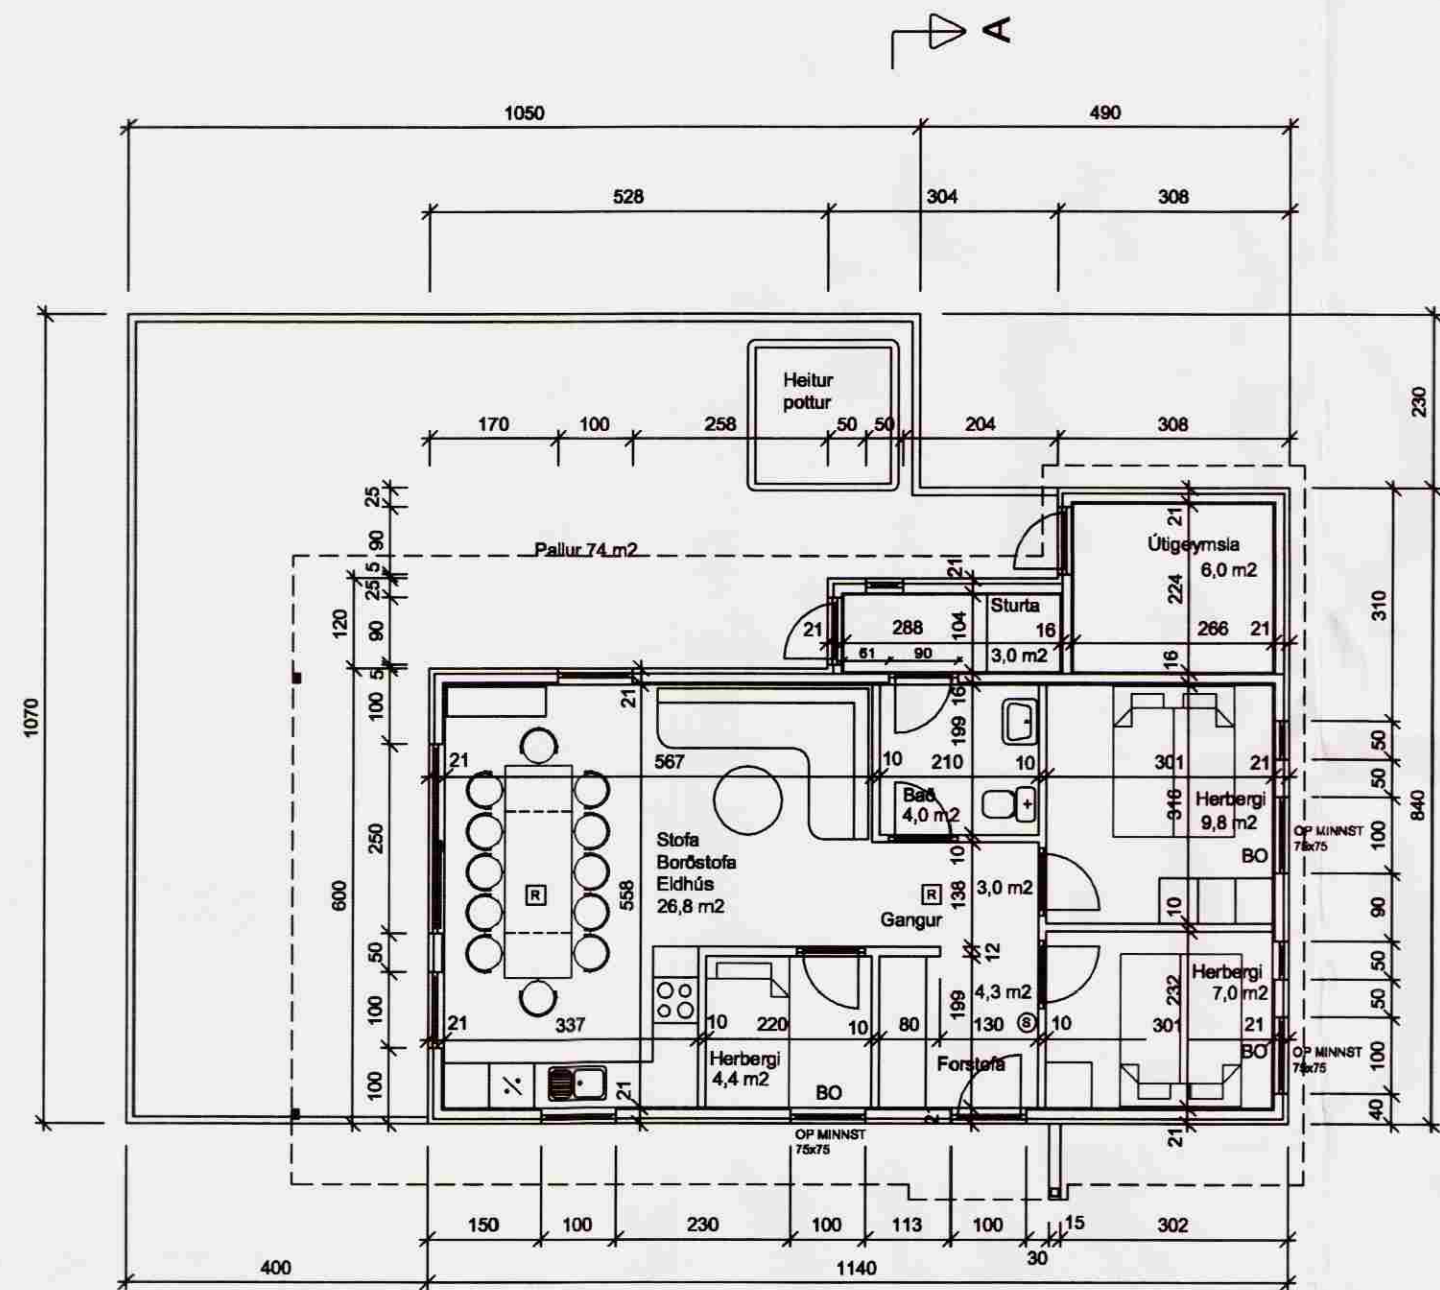

GRUNNMYND

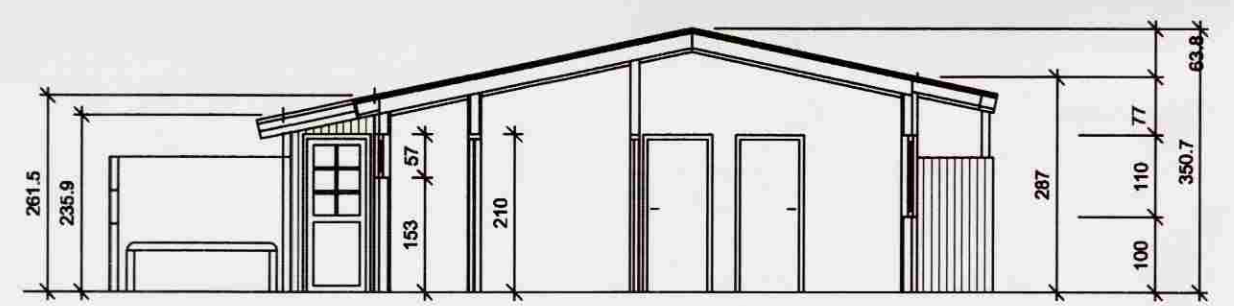

SNID A-A

BYGGINGARLÝSING:

Sökkjar eru steyptir á klöpp eða vandlega þjappaðan, frostfrían fyllingarúða, og fyllt inn í með grús og þjappað undir botnplötu. Botnplata er steypt. Veggjagrind er 120x45 mm, þaksperrur 50x225 mm. Húsið er einangrað með steinull, 100 mm í veggjum og 200 mm í þaki og er komið fyrir rakaserru innan við einangrun. Að utan er húsið klætt liggjandi panel klæðningu og þak er járnklætt. Gluggar eru PVC plastgluggar með tvöföldu K-glerí.

Hámarks kólnunartölur einstakra byggingarluta skulu vera eftirfarandi:

- Útveggir : 0,40 W/m²°C
- Þak : 0,20 "
- Gólf á fyllingu : 0,30 "
- Gluggar, vegið meðaltal : 2,00 "

Handslökkvitæki, reykskynjarar og björgunarop skv. reglugerð.

© HANDSLÖKKVITÆKI ☑ REYKSKYNJARI

Stærðir skv. skráningartöflu:

- Heildarflatarmál : 79,4 m²
- Heildarrúmmál : 252,5 m³
- Birt flatarmál : 79,4 m²
- Skiptarúmmál : 217,194 m³

Skráningartafla: Djúpastraun 2, Grímsness- og Grafningshreppi					Skrásetjari: Haukur Margeirsson												
Landnúmer: 198578					Kennitala: 70249-3919												
Matshlutanúmer: 01					Útgáfa: 4.01b												
					Dags.: 26.9.2007												
Uppskipting og lýsing					Stærðir												
D0	D1	D2	D3	D4	D5	D5M	D6	D7	D8	D9	D10a	D10b	D11	D12	D16	D17	
Lokun	Rými hæð-roð	Notkun texti	Höfuð-flokkun	Eignar-hald	Botnflötur m²	Milliflotur m²	Slagar m²	Op m²	Brúttóflötur m²	Brúttóflötur sh < 1,8	Salaáæð min	Salaáæð max	Brúttó rúmmál m³	Nettóflötur m²	Birt flatarmál m²	Reiknitala skiptarúmmáls	Skipta-rúmmál m³
		Matshluti			79,4	0,0	0,0	0,0	79,4	0,0			268,4	68,3	79,4	217,194	
		Botn											15,9				
	01	1. hæð			79,4	0,0	0,0	0,0	79,4	0,0			252,5	68,3	79,4		
A	0101	Íbúð	N	0101	79,4				79,4		2,87	3,51	252,5	68,3	79,4	3,18	217,194
C	0103	Pallur	U	0101	10,8				10,8								
Athugasemdir																	
Sameignir sumra																	
Eignarhald																	
	Eignar-hald	Notkun texti	Birt flatarmál m²	Skiptarúmmál Séreign m³	Séreign og sameign m³												
	0101	Íbúð	79,4	217,194	217,194												
		Alls	79,4	217,194	217,194												

Haukur Margeirsson byggingarverkfræðingur
Verkfræðistofa - Suðurlandsbraut 8 - 108 Reykjavík
Sími 562 2234 - GSM 699 8260 - Fax 552 3090
kt. 070249 3919 - netfang: haukurm@simnet.is

Handwritten signature

VERKHEITI			
DJÚPAHRAUN 2 GRÍMSNESS- OG GRAFNINGSHREPPI			
HEITI TEIKN			
GRUNNMYND, SNID OG SKRÁNINGARTAFLA			
HANNAÐ	HM	DAGS.	26. SEPT., 2007
TEIKNAD	HM	VERIÐNR.	070911
		KVARÐI	1:100
		TEIKN. NR.	102