

Samþykkt


27 JUNI 2006

Hilma Einarsdóttir
Byggingarfulltrúi uppsveita Árnessýslu

SAMÞYKKT

15 JULI 2010

Ólga Guðmundsdóttir
Byggingarfulltrúi uppsv. Árnessýslu og Flóahf.

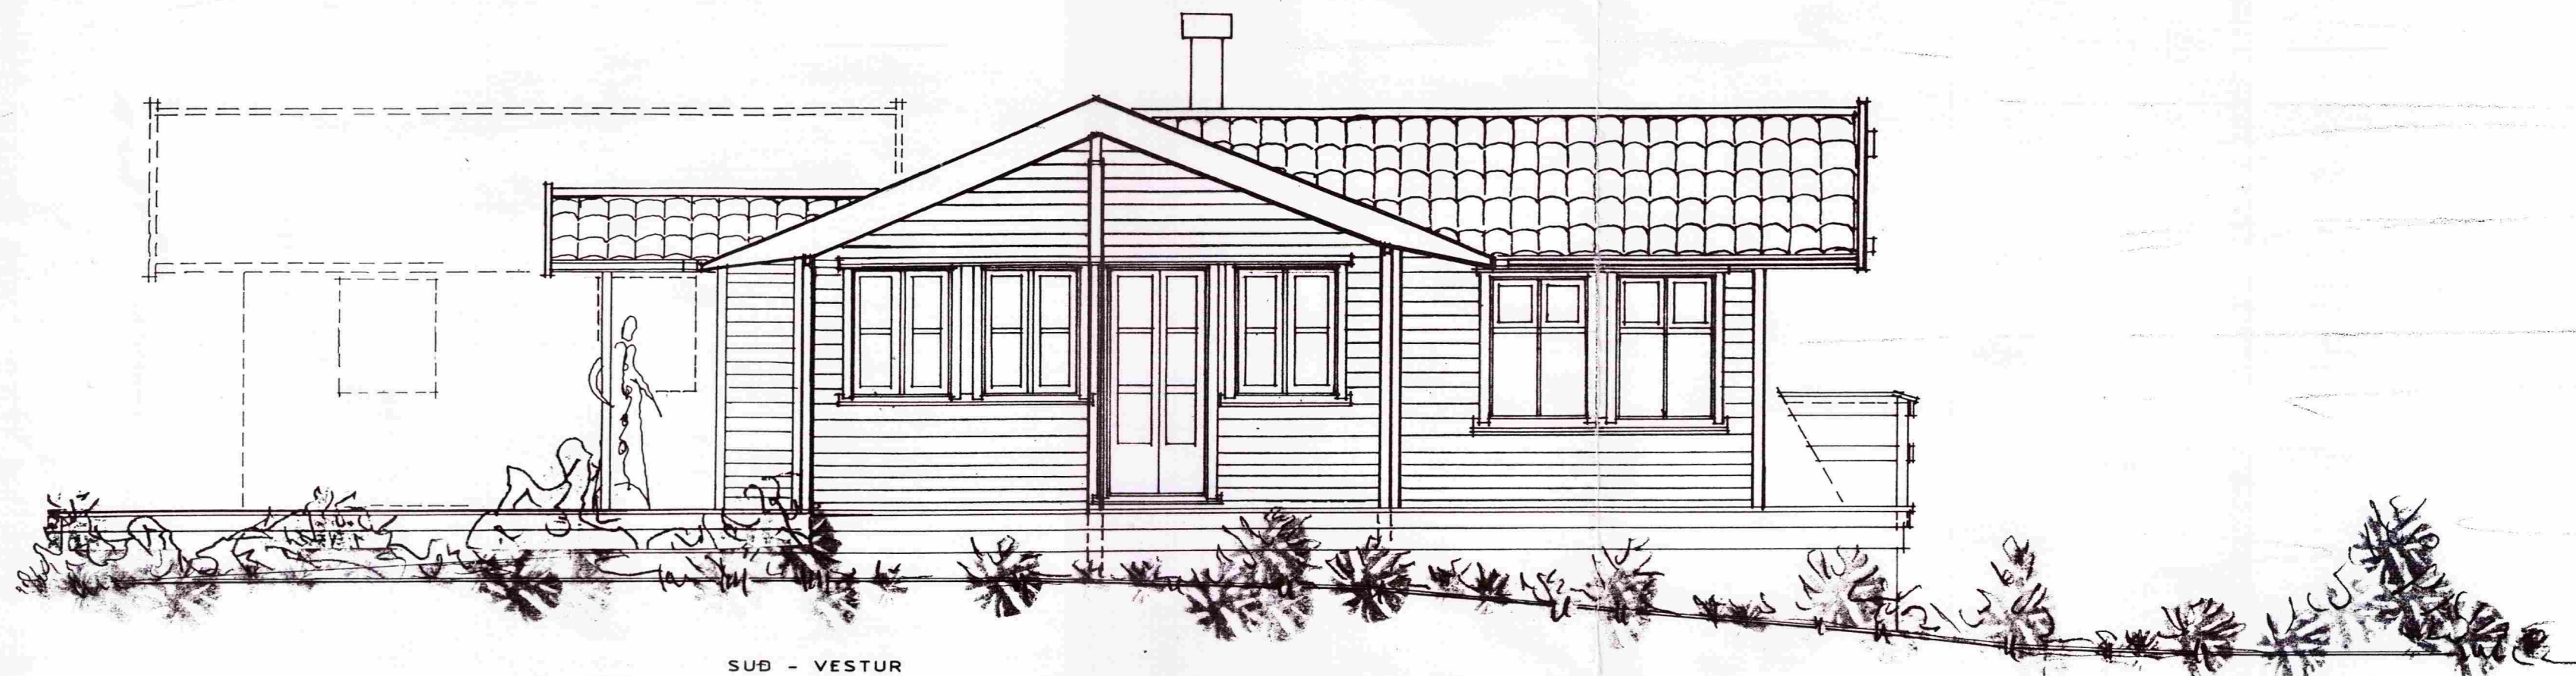

SUB - VESTUR



SUB AUSTUR

Verkefni: DVERGAHRAUN 21, GRÍMSNES OG GRAFNÍNGSH	Teikn.	Teikni. nr.
ÚTLIT	1 : 50	104/5
	Dags. JÚNÍ 2006	
	e-mail: robert@arkoteiknistofa.is	

ARKO TEIKNISTOFA Langholltsveg 109 · 104 Rvk. · Sími: 588-2500 · GSM: 894-6565 · Fax: 588-2501
Jón Róbert Karísson · KT: 020141-3449 *Jóni Ólafsson*

Br.