


FESTING Á SPERRUM 12 MM. KROSSVIÐUR  
BÁÐUMEGINN MEÐ KS. 40 / 50 x 6 ST.

LÍMTRÉ 90 x 340  
FESTING Á SPERRUM VIÐ LÍMTRÉ  
BMF ÞAKÁS-ANKER  
KS. 40 / 75 x 6 ST.  
KS. 40 / 60 x 6 ST.  
SÚLA UNDIR LÍMTRÉSBITA  
FESTING BMF GATAPL.  
AÐ OFAN, AÐ NEDAN  
MEÐ VINKLI

FESTING Á SERUM VIÐ ÚTVEGG  
BMF ÞAKÁS-ANKER NEGLDÍ SPERRU  
OG STÖÐ KS 40 / 75 x 6 ST  
KS 40 / 60 x 6 ST.

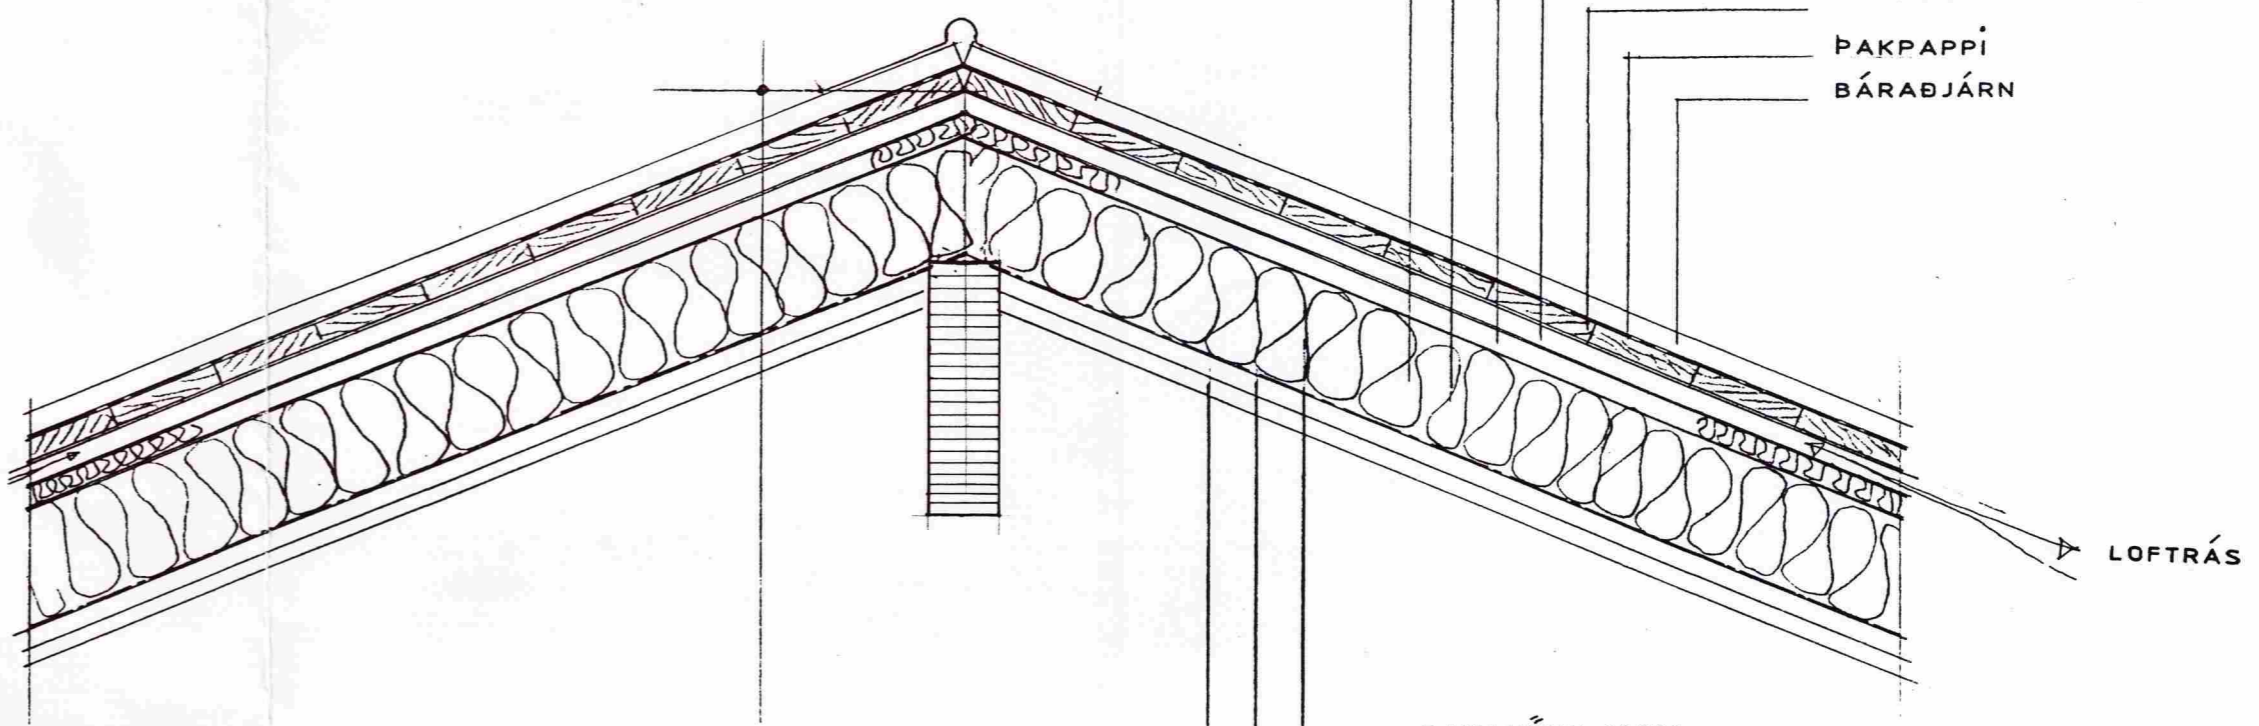

ÞAKSPERRUR 48 x 198 BURÐARVIÐUR  
EINANGRUN STEÍNULL 60 x 150MM.  
EINANGRUN STEÍNULL 60 x 25 MM.  
LOFTRÁS  
ÞAKKLÆÐNING 1" x 6"  
ÞAKPAPPI  
BÁRABJÁRN

360  
HÆÐ FRÁ GÓLFBITA  
UPPÁ SPERRUTOPP  
ATH. Í STOFU = 344

GÓLFBITI

ÚTVEGGIR :  
LÓÐRETTKLÆÐNING  
LOFTRÁS  
KROSSVIÐUR  
48 x 98 BURÐARVIÐUR  
100 MM. STEÍNULL  
RAKAVÖRN 100%  
GRIND (AFRÉTTING - RAFMAGN)  
PANELKLÆÐNING

SÖKKLAR - GÓLF:  
SÖKKLAR OG GÓLFPLATA ÚR  
JÁRNBENTRI STEINSTEYPU  
EINANGRA SKAL NIÐUR MEÐ  
SÖKKLUM OG UNDIR GÓLFPLÖTU  
MIÐAÐ ER VIÐ AÐ GÓLFPLATA SÉ  
VÉLPÚSSUÐ

FESTINGAR Á GRIND :  
VINKLAR BOLTADIR Í STEINSTEYPU  
VIÐ LÓÐRETTAR UPPSTÖÐUR Í  
HÚSGRIND EINNIG SKAL BOLTA NIÐUR  
LÁRÉTTANN LEIÐARA Í HÚSGRIND  
VIÐ GÓLFPLÖTU MILLI LEIÐARA OG  
GÓLFPLÖTU SKAL VERA TJÖRUPAPPI

NÁNAR SKILGREINT Á TEIKNINGUM  
FRÁ VERKFRÆÐINGI UM GERÐ  
Á MÚRBOLTUM OG FESTINGAR Á  
VINKLUM VIÐ TRÉGRIND O.FL.

ÚTÍPALLUR :  
28 MM. GEGNUMVARINN GÓLFBORÐ  
48 x 149 MM. BURÐARVIÐUR

Verkefni: DVERGAHRAUN 21, GRÍMSNES OG GRAFNÍNGSH.	Teikn. nr. 105/5
SNÍÐ 1 : 10	Dags: JÚNÍ 2006
	e-mail: robert@arkoteiknistofa.is

**ARKO** TEIKNISTOFA Langholtsvegi 109-104 Rvk. Sími: 588-2500 · GSM: 894-6565 · Fax: 588-2501  
Jón Róbert Karlsson · KT: 020141-3449

Br. \_\_\_\_\_