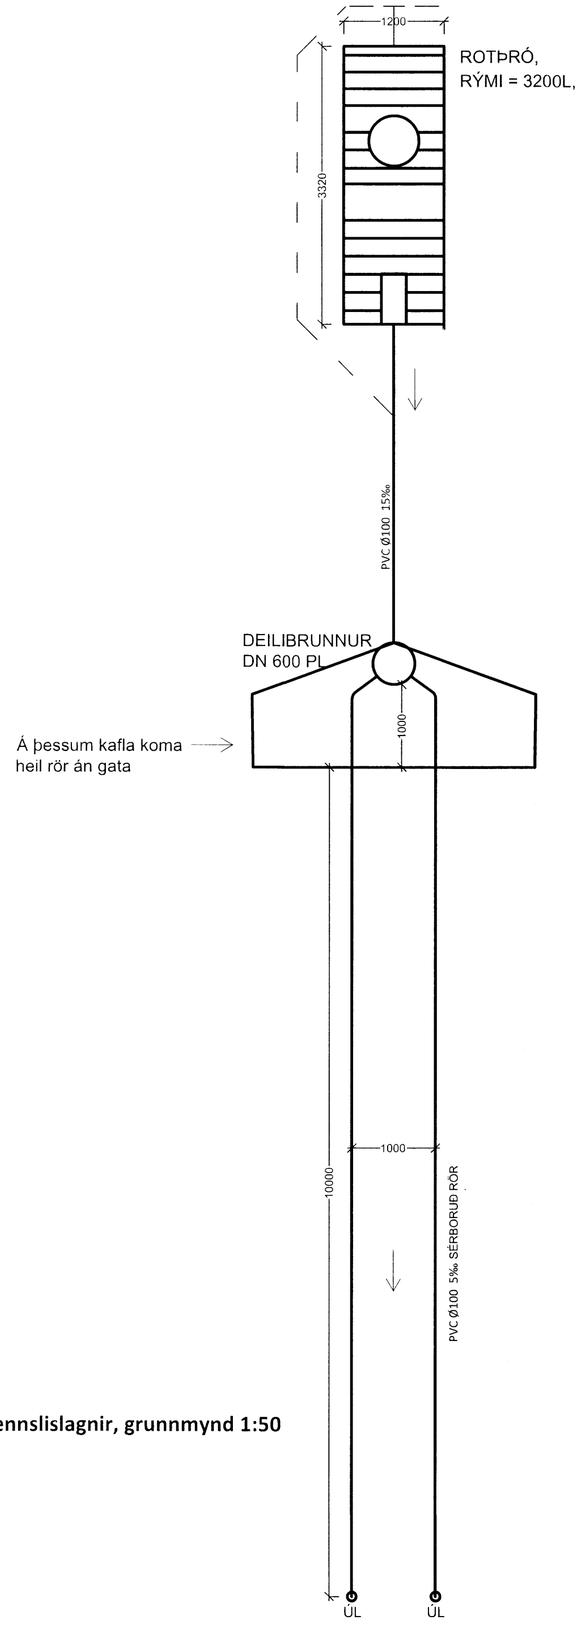

Frárennslislagnir, grunnmynd 1:50

Rotþró á ekki að hvíla á minna dýpi en 2-2,4 m,eftir þvermáli þróar, miðað við aðliggjandi jörð þannig að minnst sé 1,0 m niður á vatnsyfirborð hennar frá jarðaryfirborði. Sé moldin dýpri en 2-2,4 m skal hún fjarlægð og fyllt undir þróna með ólífrænum jarðvegi, t.d. hreinni grús eða hrauni.
Sé grús notuð, skal hún þjöppuð í 30-40 sm lögum eða gegnumbleytt með vatni. Sé ekki gerlegt að komast niður á „fast" jarðlag, skal grafið niður á 3 m dýpi og búin til 80-100 sm hraun eða grúsarpúði undir þróna og siturlögnina. Best er að púðinn nái aðeins niður í undirliggjandi grunnvatn, sé það til staðar, til að jarðefnin undir púðanum rýrni ekki og missig myndist. Best er að rotþróin hvíli á 5-10 sm sandlagi og að sandlagið nái upp á miðja þró. Síðan er fyllt upp undir jarðvegsyfirborð með ólífrænu efni, t.d. grús eða rauðamöl. Stranglega er bannað að moka mold eða lífrænum efnum að rotþró m.a. vegna hættu á frostþenslu í moldinni sem getur skemmt þróna

SITURLÖGN ER LÖGÐ EFST Í MALARBEÐ MEÐ KORNASTÆRÐ 16-25MM, SEM ER A.M.K 70CM ÞYKKT. ÞAÐ Á AÐ NÆGJA TIL AÐ GERA SKAÐLEGA ÖRVERUR ÚR FRÁRENNSLISVATNI ÓVIRKT. UNDIR MALARBEÐINU ÞARF AÐ VERA LEKT JARÐVEGSLAG (GRÚSARBEÐ)SEM ER 100CM ÞYKKT, OG NÆR 2m ÚTFYRIR SITURLÖGNINA Á ALLA VEGU.

FRÁGANGUR JARÐVATNSLAGNA

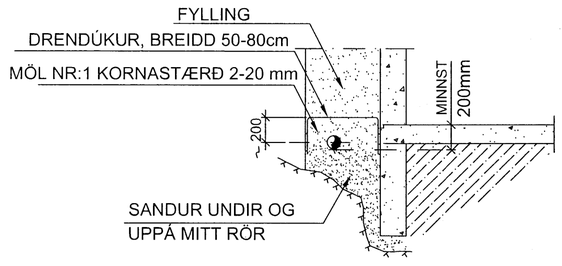

Þversnið, mvk 1:50

Skipulags- og byggingarfulltrúi Uppsveita bs.
Yfirfarið
11. SEPT. 2014
Byggingarfulltrúi

Nr.	Dags.	Breyting	Hannað

SKÝRINGAR:
ÖNNUR MÁL ERU Í mm

FARA SKAL EFTIR TEIKNINGU ARKITEKTS VARÐANDI ENDANLEGA STAÐSETNINGU STÚTA

SJÁ ALMENNAR SKÝRINGAR Á TEIKNINGU NR: P00

EFNISGÆÐI:
ALLT LAGNAEFNI SKAL VERA VOTTAÐ SKV: BYGGINGARREGLUGERÐ

NOTA SKAL PEH PLAST, STÍFT PVC PLAST EÐA STEYPUJÁRNSPÍPUR
OG ÞÉTT ERU MEÐ ÞAR TIL GERÐUM GÚMMÍHRINGJUM OG FESTINGUM.

FARA SKAL EFTIR LEIÐBEININGUM FRAMLEIÐANDA UM NOTKUN OG MEÐFERÐ EFNISINS, EINNNIG ÁKVÆÐUM BYGGINGARREGLUGERÐAR OG ÍSLENSKRA STAÐLA ER VARÐA EFNI.

FRÁGANGUR Á ROTÞRÓAR, SITURLAGNAR OG VIÐHLÍTANDI BÚNAÐUR Í JÖRÐ. SKAL FRAMKVÆMA SAMKVÆMT LEIÐBEININGUM FRÁ VIÐURKENNDUM FRAMLEIÐANDA.

Verkheiti: Frístundahús	
Heimilisfang: Dvergahraun 23, Miðengi Árnessýslu	
Teikning: Verkteikning Frárennsli - -	Hannað: Guðni Teiknað: Húnbogi Mælikvarði: sjá teikn Blaðastærð: A2 Dags.: 20.05.2014 Verk. Nr.: XX-XXXX
Undirskrift og kennitala hönnuðar:	Guðni Sigurðsson Kt. 250582-4479
Undirskrift og kennitala hönnunarstjóra:	
Guðni S. Sigurðsson Selás 13, 260 Reykjanesbæ Sími: 868-0528 Netfang: www.riss.is	Teikning nr. P03 Útgáfa

HÖNNUÐUR ÁSKILUR SÉR ALLAN RÉTT Á TEIKNINGUM - FJÖLFÖLDUN ER HÁÐ SKRIFLEGU SAMÞYKKI