


# MHL.02 GESTAHÚS

**BYGGINGALÝSING**  
 LITIR: ÞAK ER JARBLITAB, VEGGIR ERU ÚR TIMBRI  
 ÞAK: SPERRUR 48x220 C/C800  
 BÄRUJÄRN: ÞAKPAPPI  
 25x150mm BORDAKLÆDNING  
 STEINULL 200mm ÞÉTTULL  
 RAKAVÖRN: PANELL EDA KROSSVIÐUR  
 VEGGIR: GRIND 48x145 C/C800  
 KLÆDNING AD UTAN, LÁRÉTT VATNSKLÆDNING  
 VINDVÖRN OG STÍFING 12mm KROSSVIÐUR  
 150mm STEINULL  
 RAKAVÖRN: PAM-GILDI A.M.K. 600  
 KLÆDNING AD INNAN PANELL EDA KROSSVIÐUR  
 GÓLF: 120mm STEYPT GÓLFPLATA  
 EINANGRUD MEÐ 100mm PLASTEINANGR.  
 UNDIRSTÖÐUR: STEYPTIR SÖKKLAR Á FROSTFRÍUM JARÐVEGI  
 EINANGRÁÐIR AD INNAN MEÐ 100mm PLASTEINANGRUN  
 TIMBUR-GLUGGAR OG HURDIR: TVÖFALT EINANGRUNARGLER AF VIÐURKENDRI GERÐ.  
 NEYSLUVATN: HÚSÍÐ TENGIST HEITU OG KÖLDU VEITUVATNI SVÆÐISINS  
 RAFMAGN: HÚSÍÐ TENGIST VEITUKERFI RAFMAGNSVEITURNAR  
 FRÁRENNSLI: HÚSÍÐ TENGIST A.M.K. 2200 LÍTRA ÞRIGGJA ÞREPA ROTÞRÓ  
 SEM STAÐSETT VERÐUR Á LÖÐ HÚSSINS  
 DJÚPAHRAUN 28 GESTAHÚS MHL.02  
 STÆRÐIR: FLATARMÁL 01-01 39,7 m² RÚMMÁL 144,0 m³  
 BRÚTTÓFLÖTUR: 39,7 m²  
 LÖÐARSTÆRÐ: 9.300 m²



**U-GILDI BYGGINGAHLUTA**  
 ÞAK: 0,19 W/m²°C  
 ÚTVEGGIR: 0,22 W/m²°C  
 GLUGGAR-KARMAR-GLER: 1,5 W/m²°C  
 GÓLF Á FYLINGU: 0,25 W/m²°C  
 ÚTVEGGIR VEGIÐ MEÐALTAL: 0,40 W/m²°C

**(BO) BJÖRGUNAROP:**  
 HLIÐARHENGÐ  
 HÆÐ: 1100mm  
 LENGÐ: 780mm  
 LJÓSMÁL 660mm x 980mm  
 6300

2100 780 540 780 2100

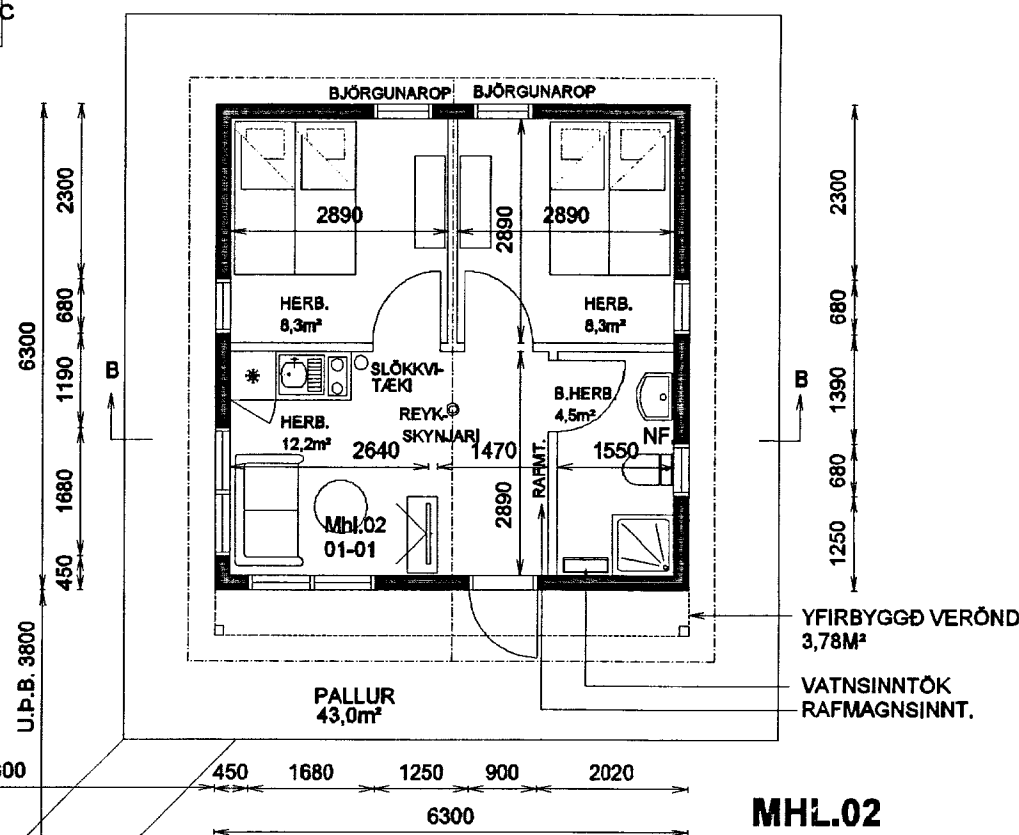

SAMÞYKKT  
 12. MAÍ 2013  
 Eyjólfur Valgarðsson  
 Landmælinga- og uppbyggisráðgjafi og Fláðr.

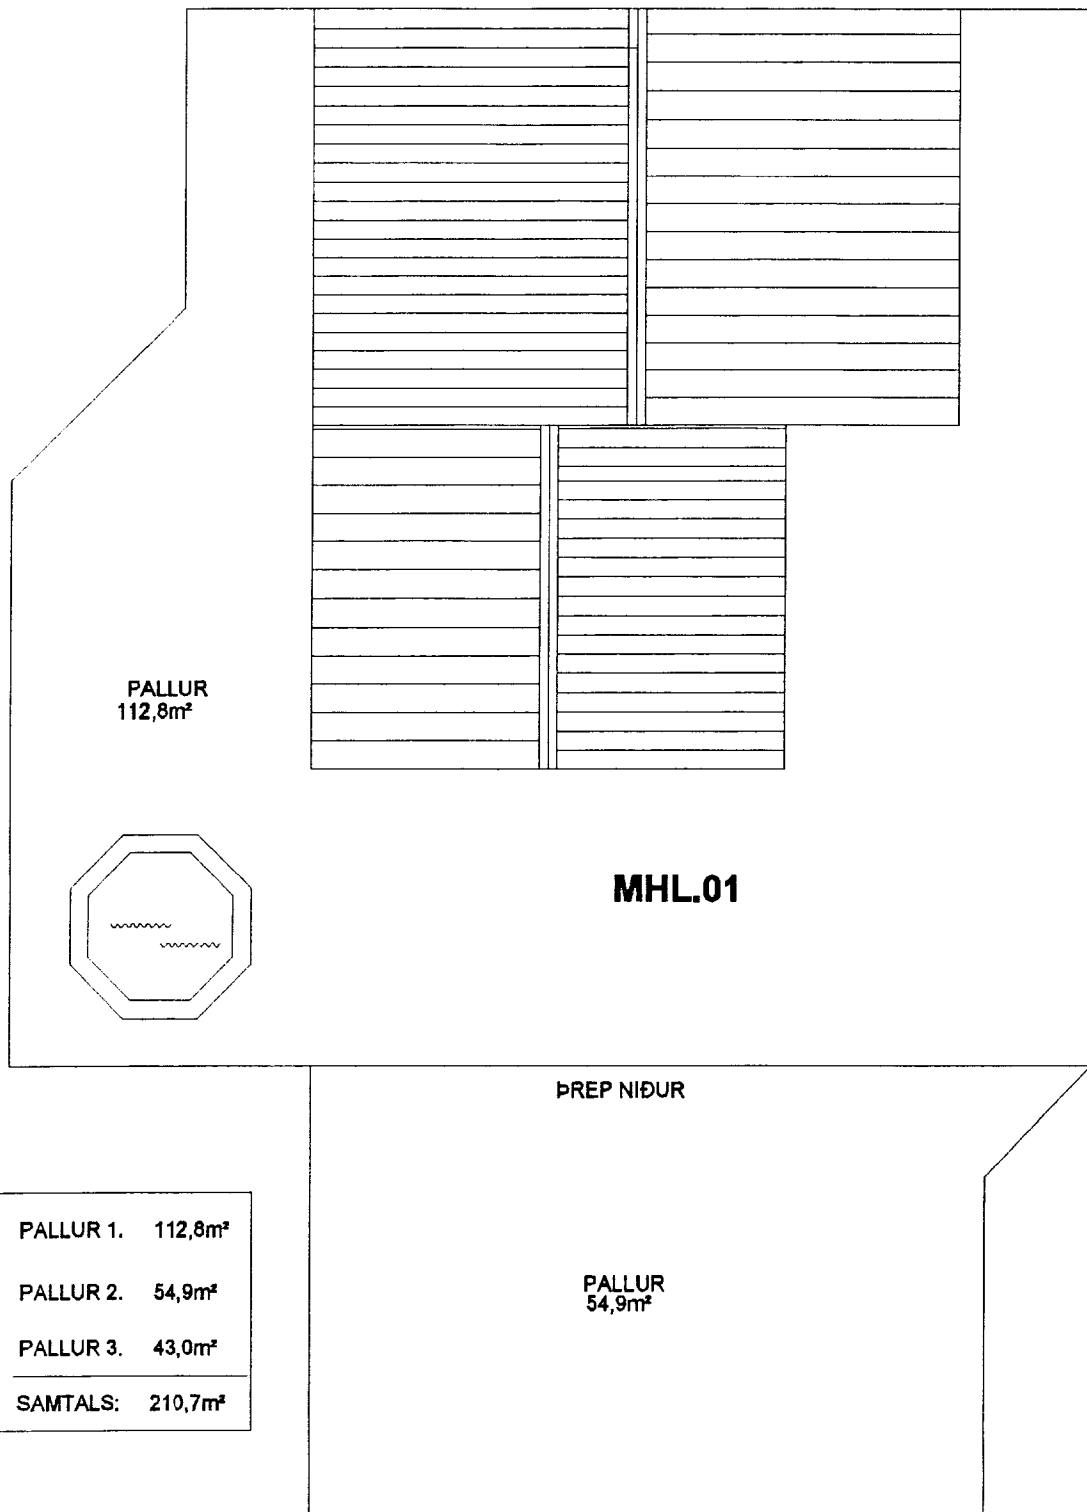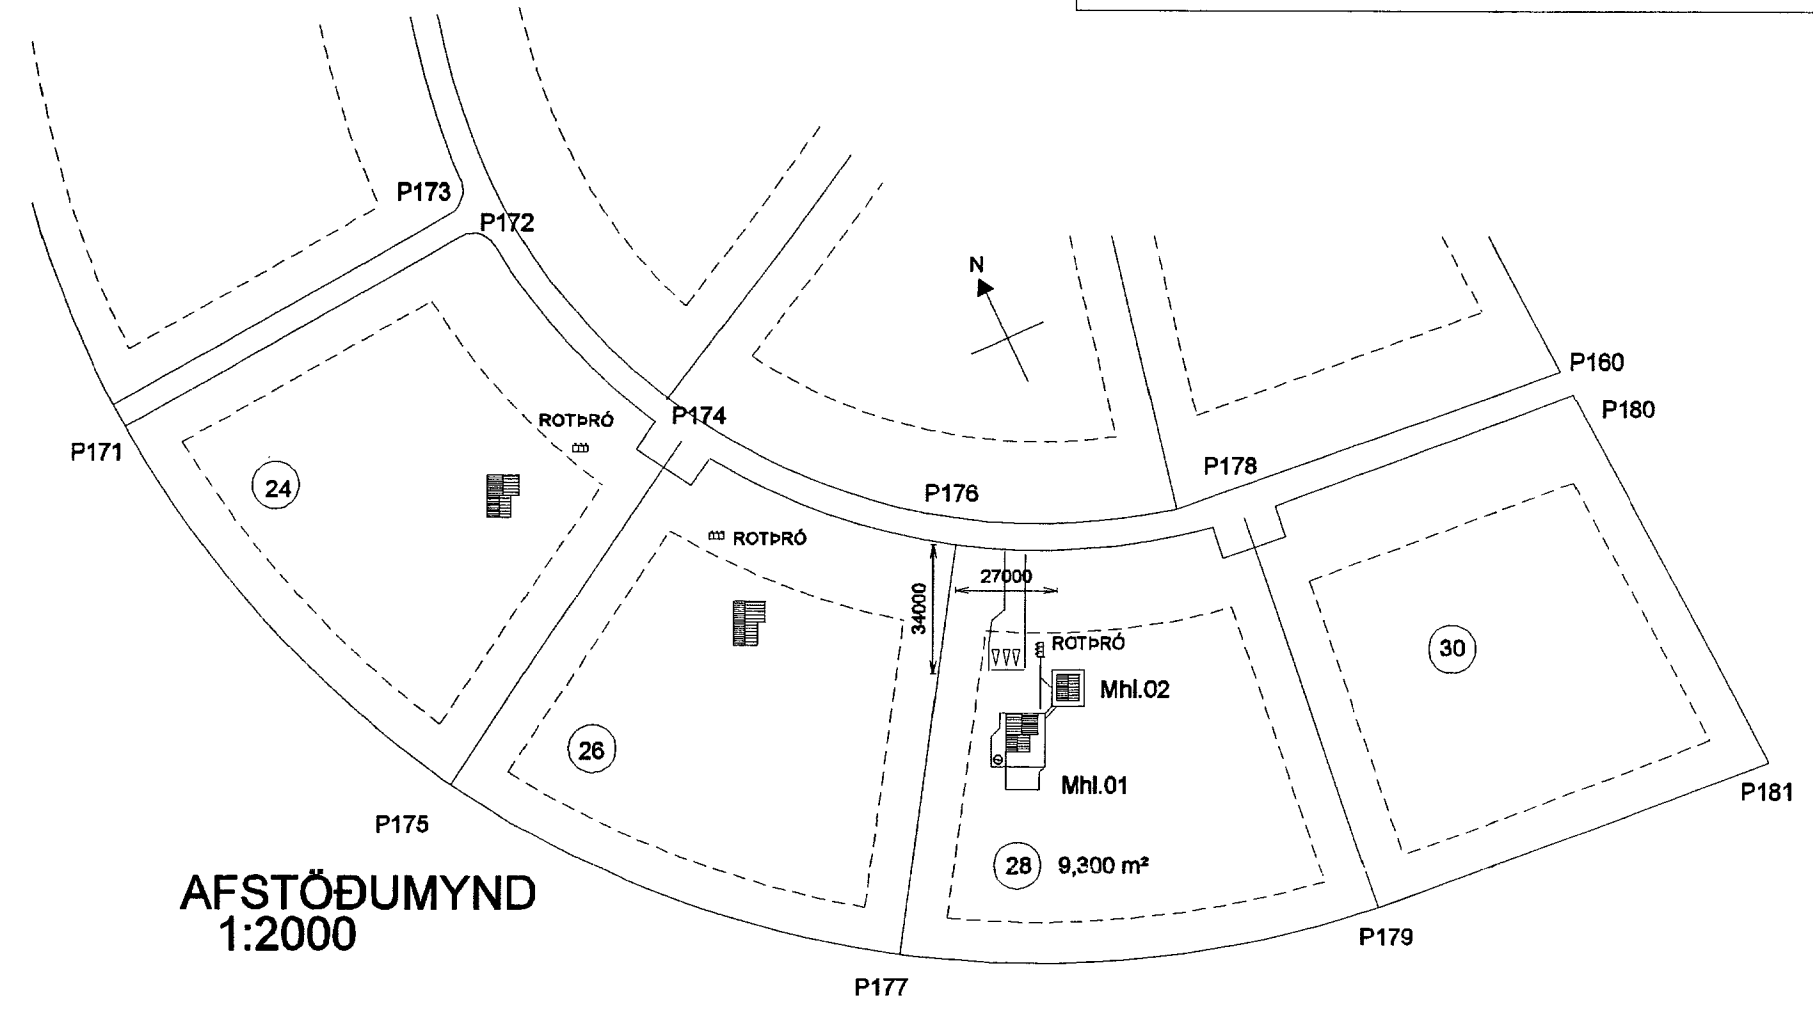

PALLUR 1. 112,8m²  
 PALLUR 2. 54,9m²  
 PALLUR 3. 43,0m²  
 SAMTALS: 210,7m²

PALLUR 54,9m²

Skráningartafli: Djúpaupraun 28 Gestahús										Skrásetjari: Eyjólfur Valgarðsson								
Landnúmer: 197102										Kennitala: 280857-4169								
Matshlutanúmer: 02										Útgáfa: 4.01b Dags: 12.5.2013								
Uppskipting og lýsing		D1	D2	D3	D4	D5	D5M	D6	D7	D8	D9	D10a	D10b	D11	D12	D16	D17	
Lokun	Rými hæð-væð	Notkun texti	Höfuð- Rokkun	Eignar- hald	Botnflötur m²	Málflötur m²	Sígar m²	Op m²	Brúttóflötur m²	Brúttóflötur sh < 1,8 m²	Salarhæð min	Salarhæð max	Brúttó rúmmál m³	Nettóflötur m²	Birt flatarmál m²	Rekstrilata skiptarúmmáls	Skipta- rúmmál m³	
		Matshluti				39,7	0,0	0,0	0,0	39,7	0,0			144,0	33,7	39,7	115,591	
		Botn												7,9				
	01	1. hæð				39,7	0,0	0,0	0,0	39,7	0,0			136,1	33,7	39,7		
A	0101	Gestahús	N	0101	39,7					39,7		2,59	4,33	136,1	33,7	39,7	3,43	115,591
B	0102	Yfirb.verönd	U	0101	3,8					3,8		2,59	4,33					
<b>Athugasemdir</b>																		
<b>Sameignir sumra</b>																		
<b>Eignarhald</b>																		
	Eignar- hald	Notkun texti	Birt flatarmál m²	Skipta- rúmmál m³	Síreign og sameign m²													
	0101	Gestahús	39,7	115,591	115,591													
		Alls	39,7	115,591	115,591													

## MIÐBORGIR Í LANDI MIÐENGIS

**DJÚPAHRAUN 28**  
 MHL.02 - GESTAHÚS  
 GRUNNMYND - AFSTÖÐUMYND - SKRÁNINGARTAFLA

Mkv. 1:100 1:2000  
 Hannað E.V.  
 Teiknað E.V.  
 Yfirfarið CV

Dags. 12.MAÍ.2013 Blað 1 AF 2 Nr. DJÚPAHR28BN

ÁRITUN SAMRÆMINGARHÖNNUÐAR  
 Eyjólfur Valgarðsson  
 Eyjólfur Valgarðsson Kt:280857-4169

TR.aust s/f  
 TÆKNIFRÆÐINGARNIR  
 Eyjólfur Valgarðsson Kt:280857-4169  
 traust@gmail.com Sími: 891-7257

Dags.	Nr.	Breyting	Af