



GRUNNMYND 1:100

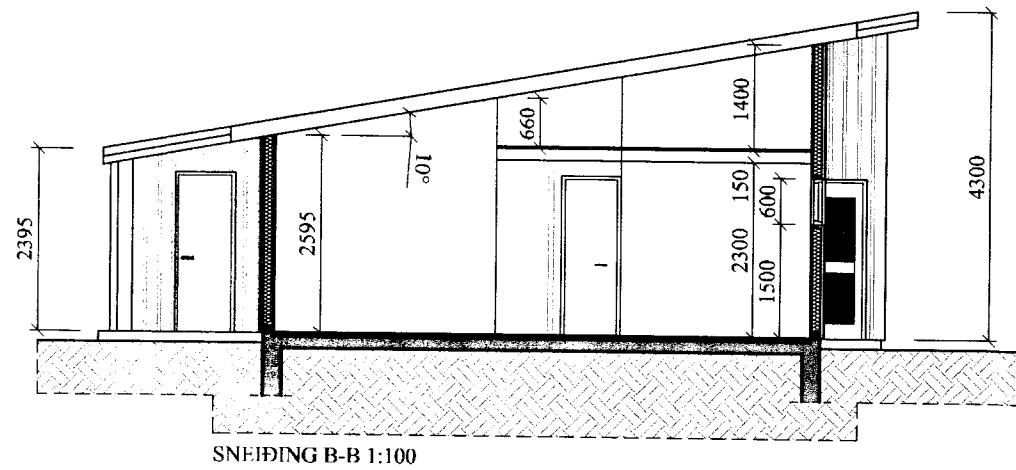

SNEIÐING B-B 1:100

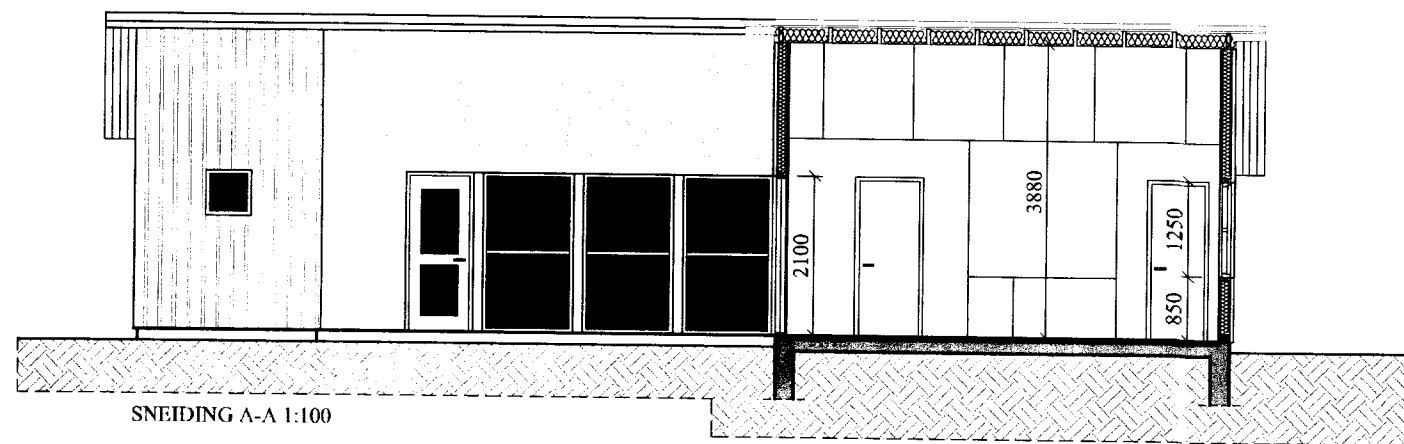

SNEIÐING A-A 1:100

Fyrirsvari vegna þakkað

*Áhnefni*

**BYGGINGARLÝSING:**

**ÚTVEGGIR:**

Útveggir klæddir með Cetrus viðarklæðningu 50 x 150 mm. og 6 mm Duropal utanhússklæðningu. Burðarviður 50 x 150 mm klæddir með 9 mm krossvið. Loftunargrind 20 x 40 mm. Steinullareinangrun 150 mm.

**ÞAK:**

Bárustál með þakpappa. Þak heilklaft með 25 x 150 mm borðum (25 mm lofrás). Sperrur 45 x 225 mm. Þak einangrað með 200 mm ull með áföstum vindpappa. 25 x 25 mm listar fyrir loftrúm. Rakaserra.

**GÓLF:**

Járnþent steinsteypa með hitalögnum og ídregnum neysluvatnslögnum. 150 mm ull / plast einangrun.

**UNDIRSTÖÐUR:**

Járnþent steinsteypa.

**INNVEGGIR:**

Blikkstoðir  
16 mm trefjagífs  
70 mm hjóðeinangrun.

**GLUGGAR OG HURDIR:**

Gluggar og útihurðir úr Mahogni við. Gler úr tvöföldu k-gleri.


FRÁRENSSLI VERÐUR LEITT Í ROTBRÓ. NÁKVÆM HÆÐAR OG STAÐSETNING HÚSSINS VERÐUR GERÐ Í SAMRÁÐI VIÐ BYGGINGAFULLTRÚA.

GÓLFKÓTAR: (FULLGERÐ GÓLF)


**R** - REYKSKYNJARI

**SL** - SLÖKKVITÆKI Í HÚSID KOMI SLÖKKVITÆKI (6 KG.)


HELSTU STÆRDIR: (SJÁ SKRÁNINGATÖFLU).

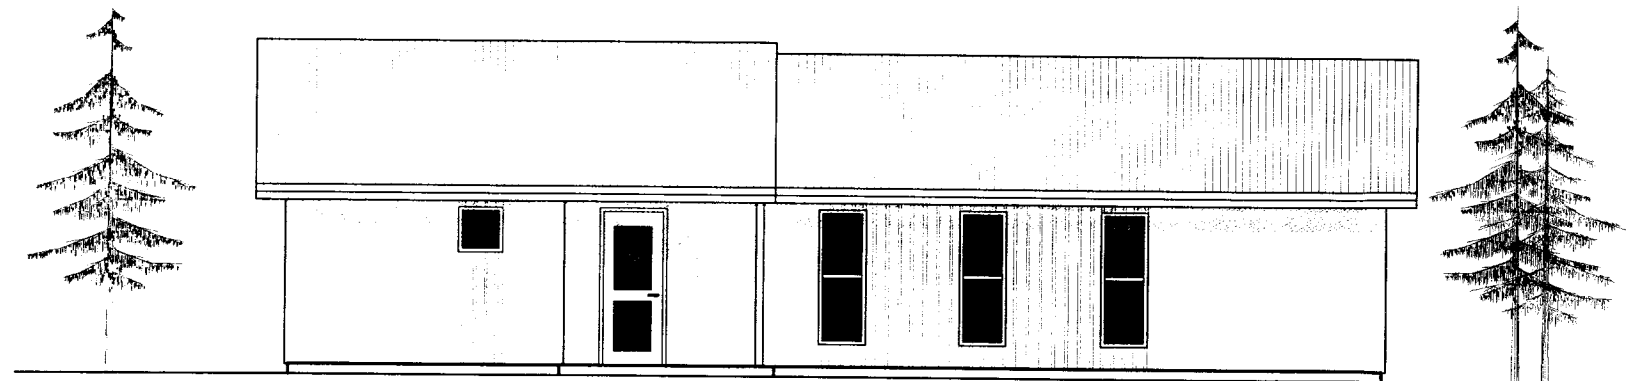


ÚTLIT NORDUR 1:100

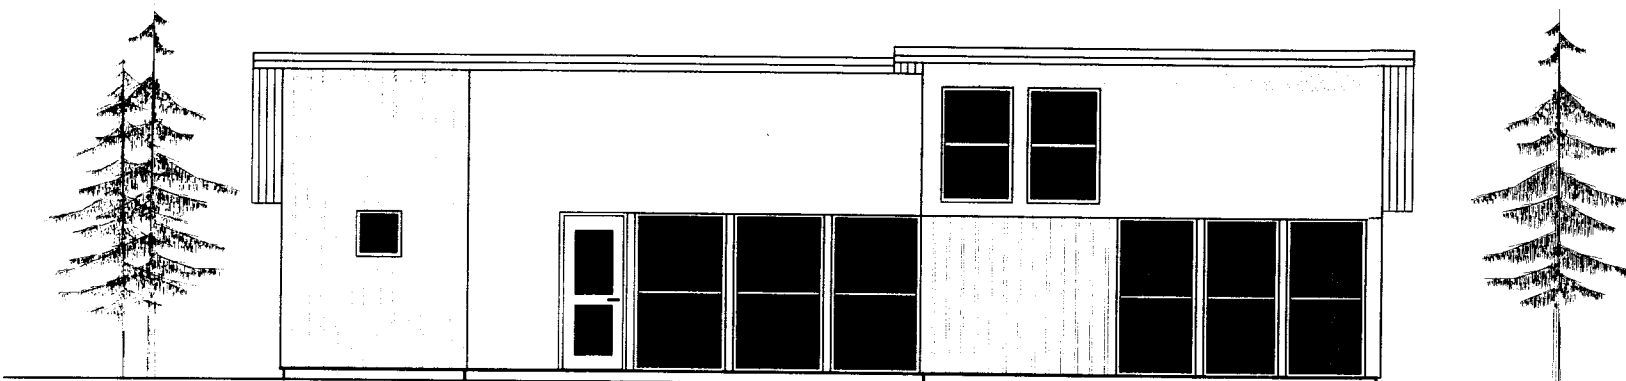

ÚTLIT SUÐUR 1:100

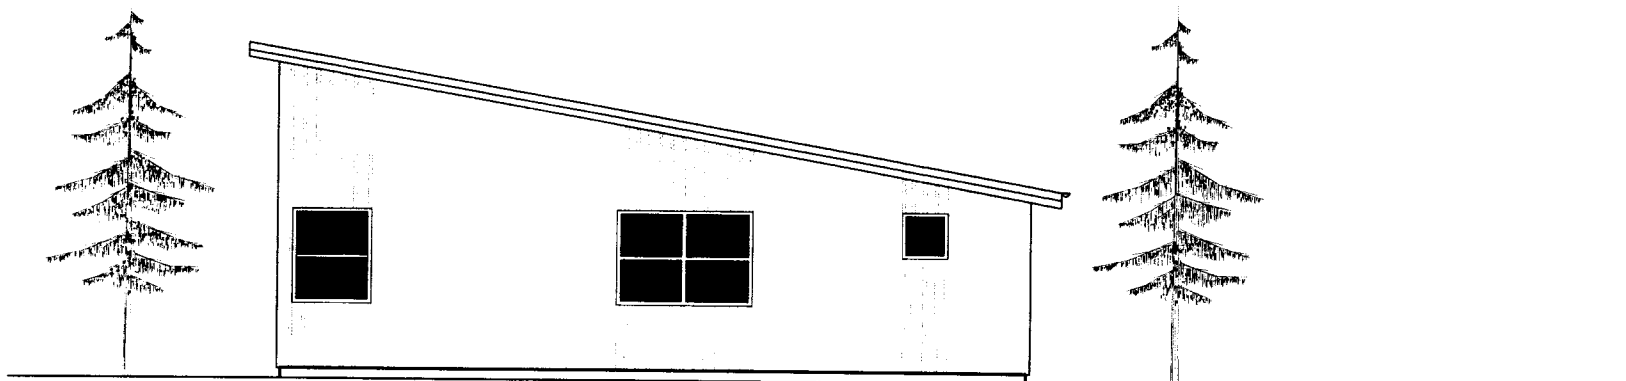

ÚTLIT AUSTUR 1:100

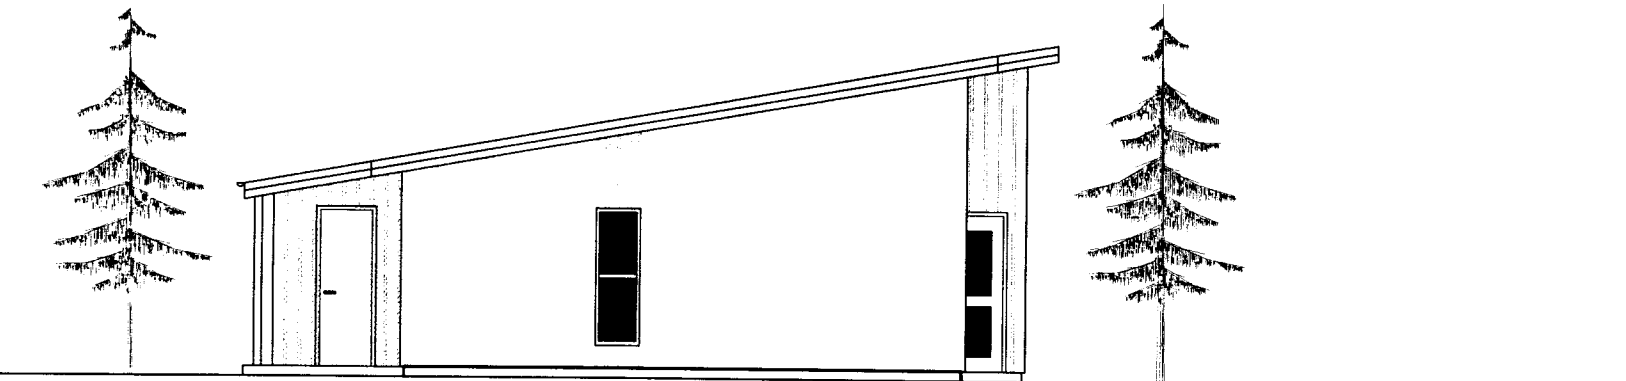

ÚTLIT VESTUR 1:100

Finnur Smári Kristinsson Byggingafræðingur Kt. 060674-5159 Sími: 517-6776, 662-0757 E-mail: finnurkr@internet.is		DVERGAHRAUN 28 GRÍMSNES OG GRAFNINGSHREPPI	
Teikn.nr	Tilvísun á teikningu	Br.	dags.
Samþykkt		Hönnun: Finnur	
		Teiknað: FSK	
Dags.	Mælikvarði:	Teikn.nr.	
07-09-2005	1:100	A-101	

*Áhnefni*