


GRUNNMYND


ROTÞRÓ 3JA HÓLFA 2300 L.
FYRSTA HÓLF SÉ U.P.B.
HELMINGUR RÚMMÁLS.
ROTÞRÓ SKAL GRAFA NIDUR Á
FRÓSTFRITT DÝPI.
ÖLL SAMSKYTI SÉU ÞÉTT.
LOFTRÆSTING KOMI Á ÞRÓ.

BENT ER Á AD NOTA
HREINSILEGI SEM ERU LÍFRÆNIR
Þ.E. VALDA ROTNUNINNI Í
ROTÞRÖNNI EKKI SKADA

HAGA SKAL NIDURSETNINGU OG FRÁGANGI
ROTÞRÓAR SKV. FYRIRMÆLUM FRAMLEIDANDA.
LEIDBEININGARRIT HOLLUSTUVERNDAR RÍKISINS
FRÁ 2002 UM ROTÞRER OG SITURLAGNIR SKAL
EINNING HAFT TIL HLIDSJÓNAR.
GERA SKAL VIDEIGANDI RÁDSTAFANIR TIL AD
LÆKKA GRUNNVATNSTÖÐU UMHVERFIS ROTÞRÓ
OG SITURLÖGN EF MED ÞARF.

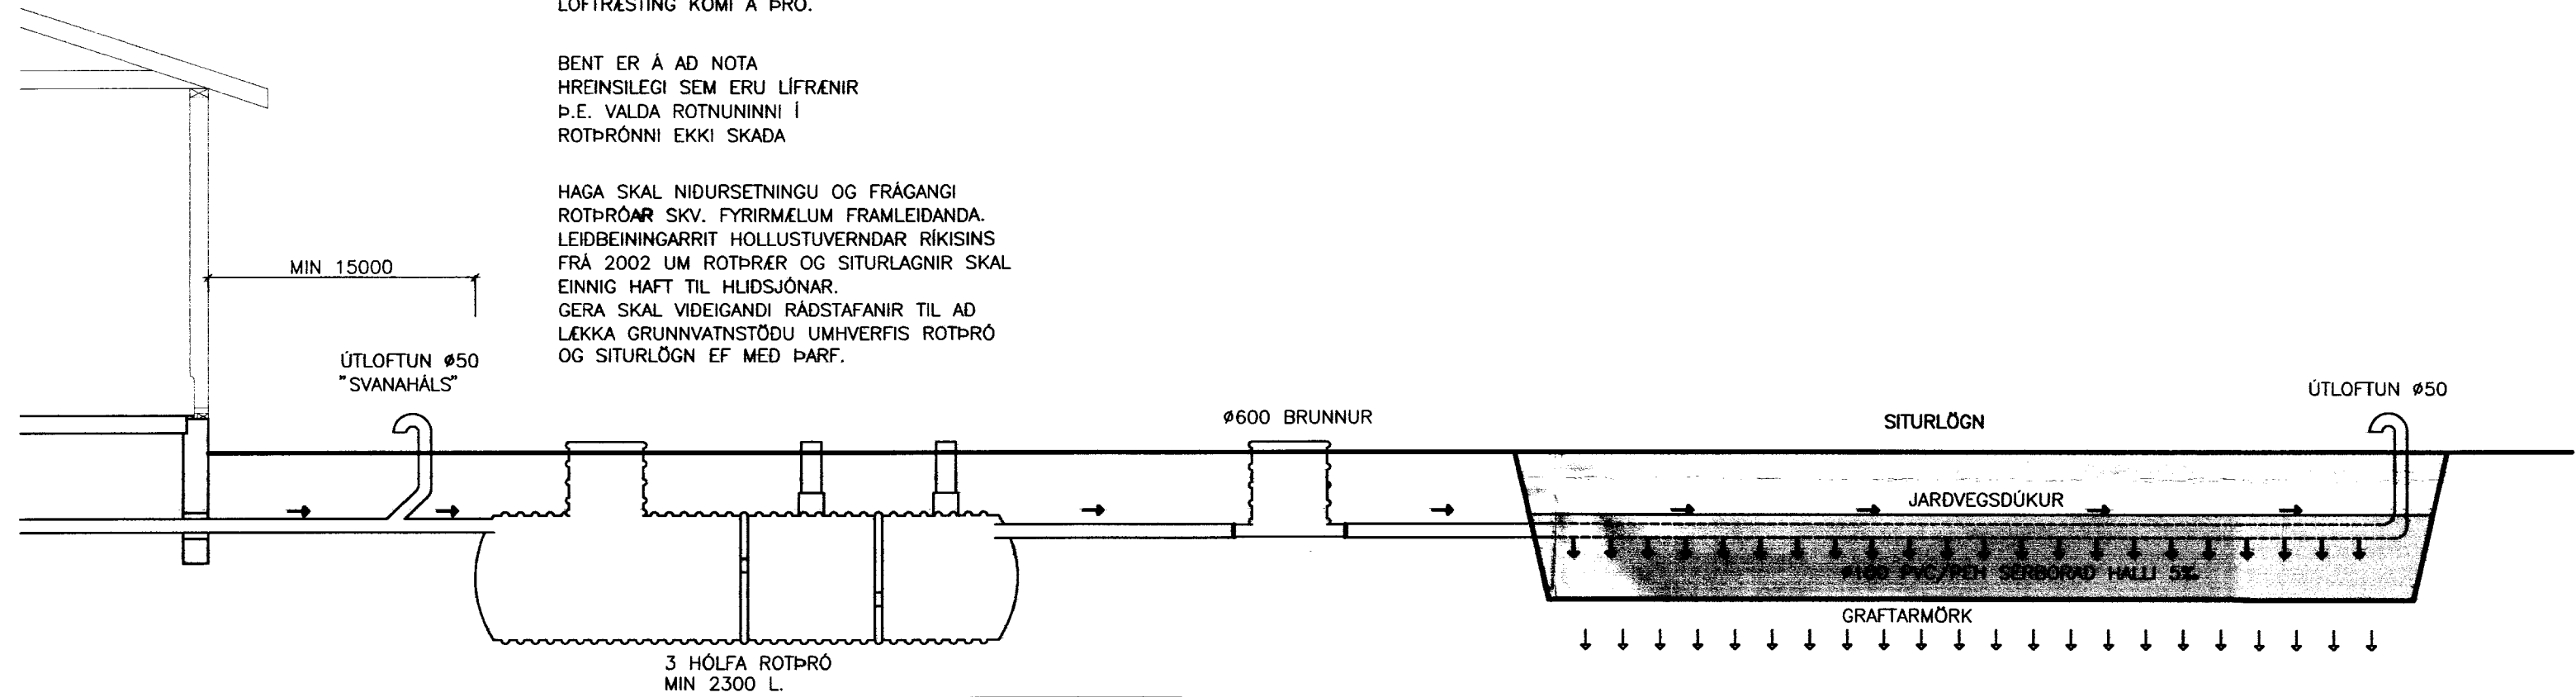

HLIDARMYND

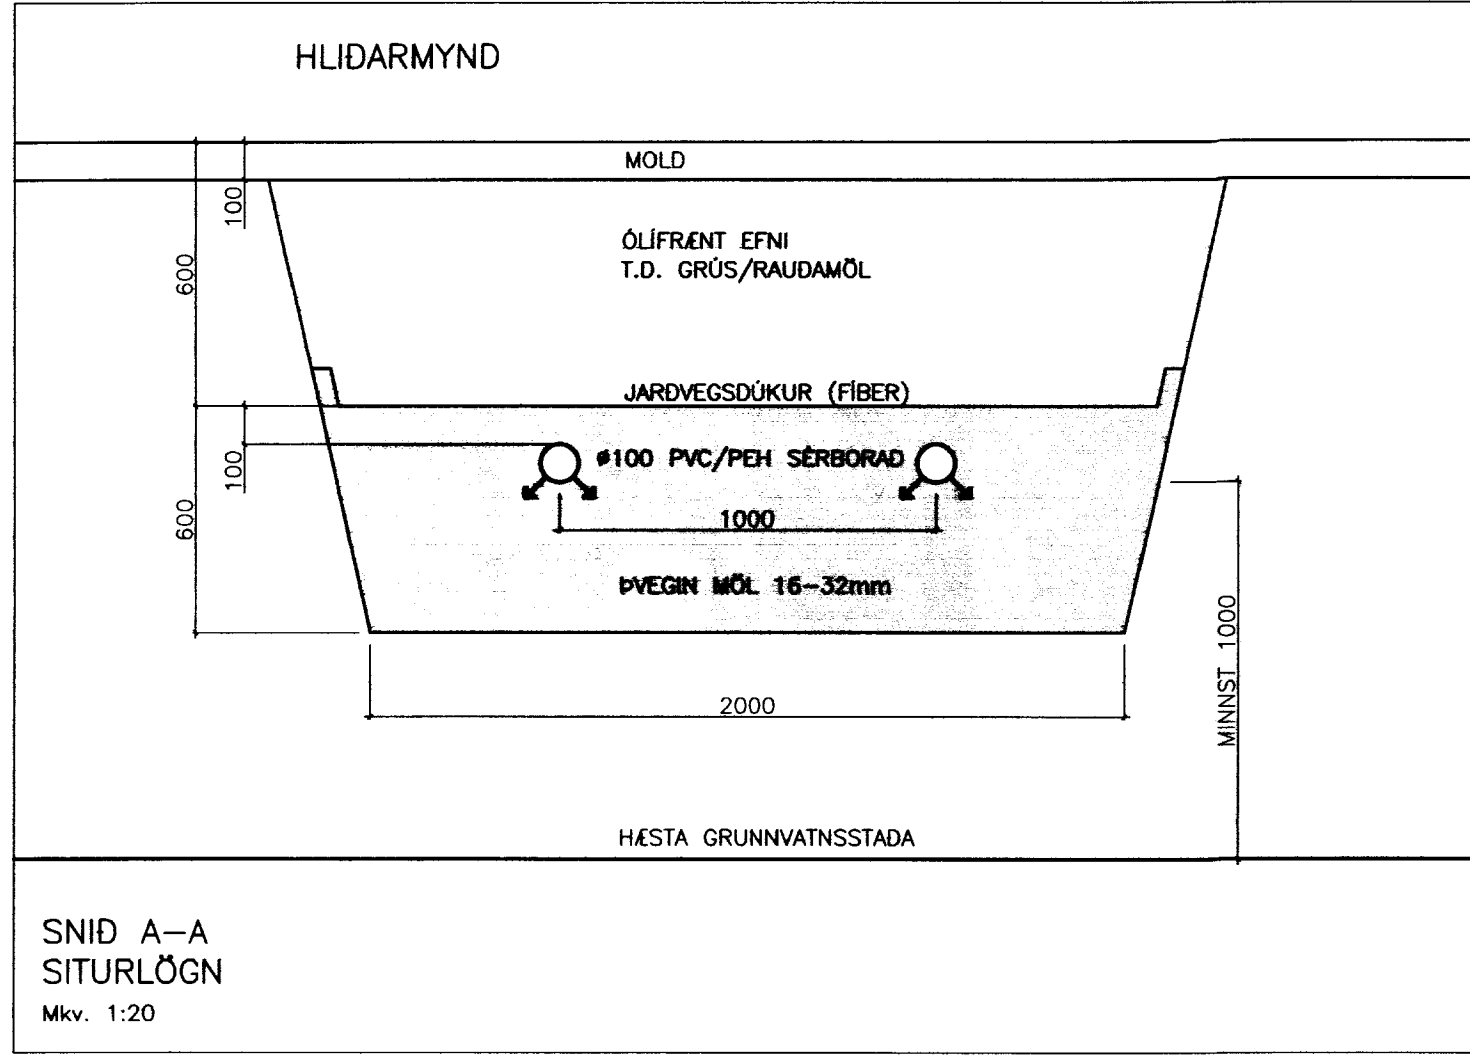

SNID A-A
SITURLÖGN
Mkv. 1:20



DVERGAHRAUN 28, GRÍMSNESI

LAGNIR:	MKV:
SNID	MKV: 1:20/1:50
ROTÞRÓ, SKÝRINGAR	MKV:
HAHAÐ: T.ELLERT TÓMASSON	TEKNAÐ: T.ELLERT TÓMASSON
VERKUNUMÉR: 0524	SKÝRANAFN: 0524-bv.dwg
DAGSETNING:	TEKING NÚMÉR:
17.10.2005	302