




GRUNNMYND 1.HÆÐ
Mkv. 1:100

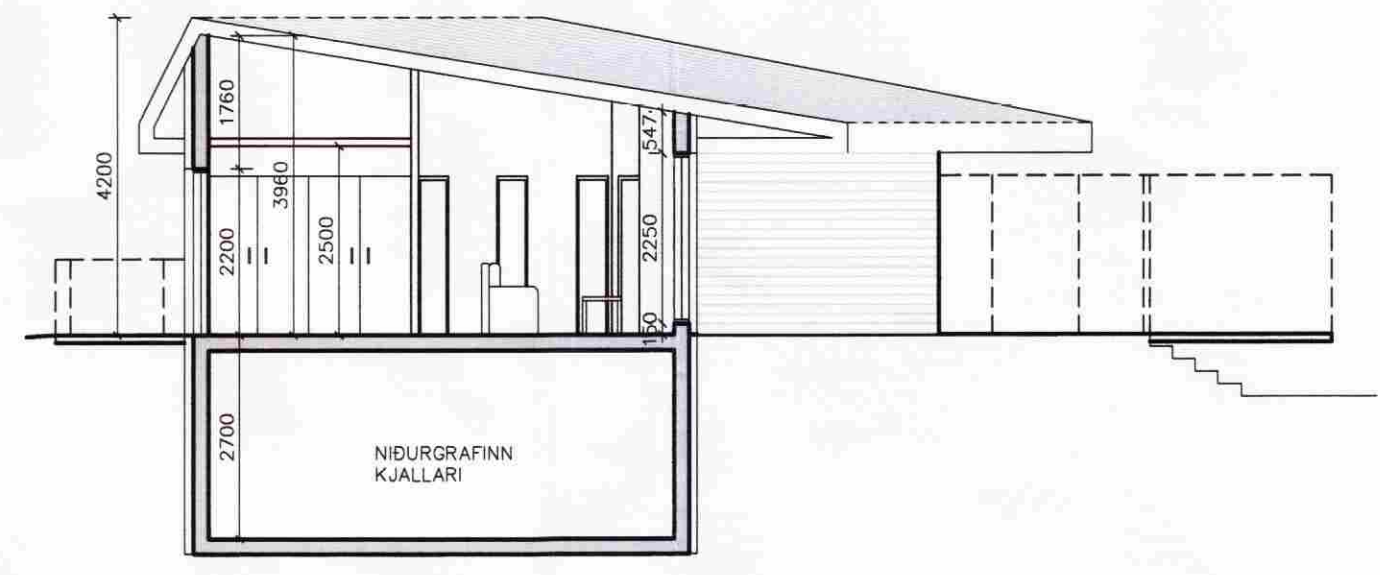


SNÍÐ A-A
Mkv. 1:100

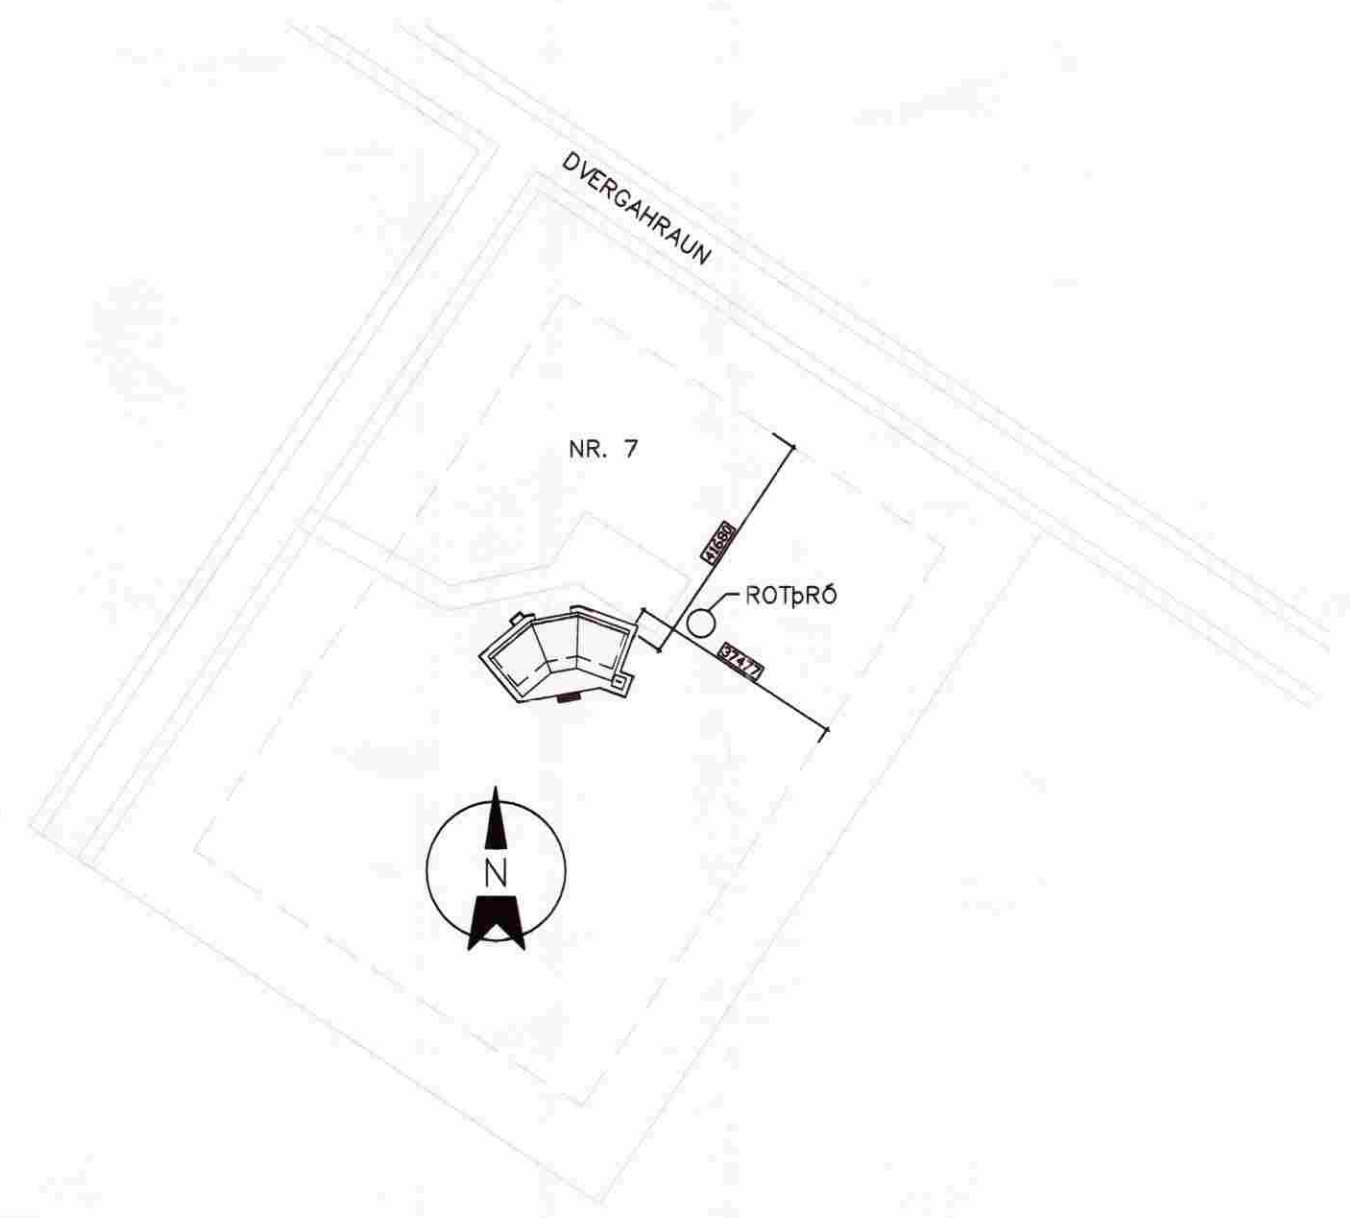


AFSTÖÐUMYND
Mkv. 1:500

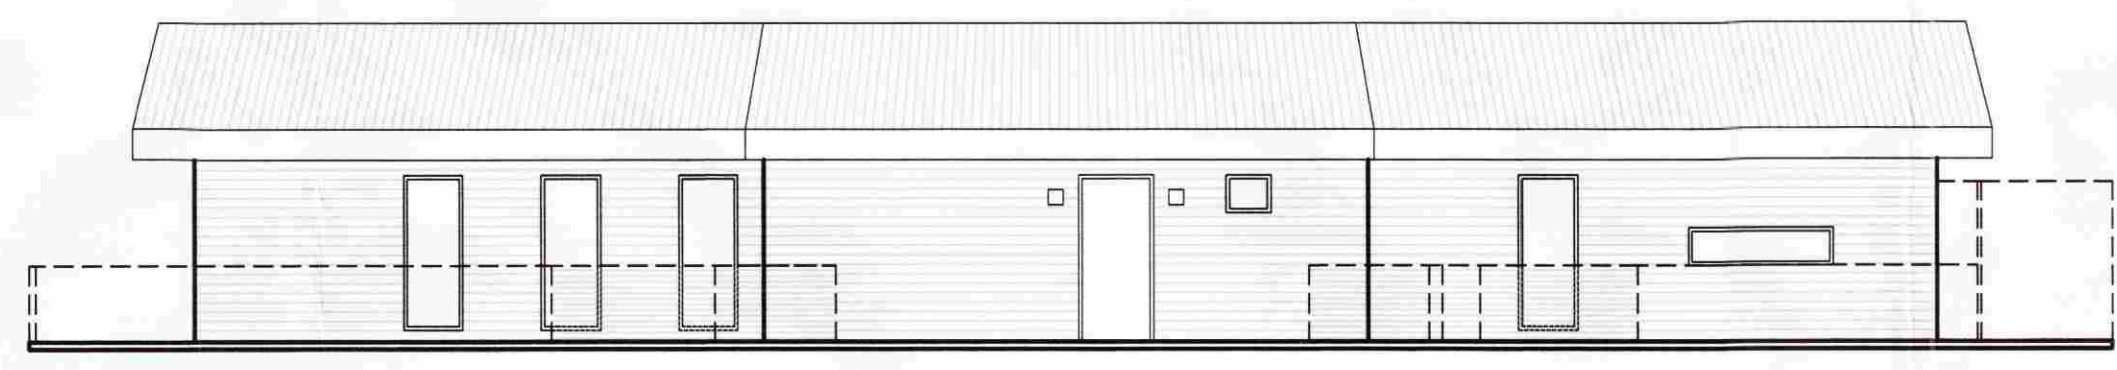


ÚTLIT NORÐUR
Mkv. 1:100

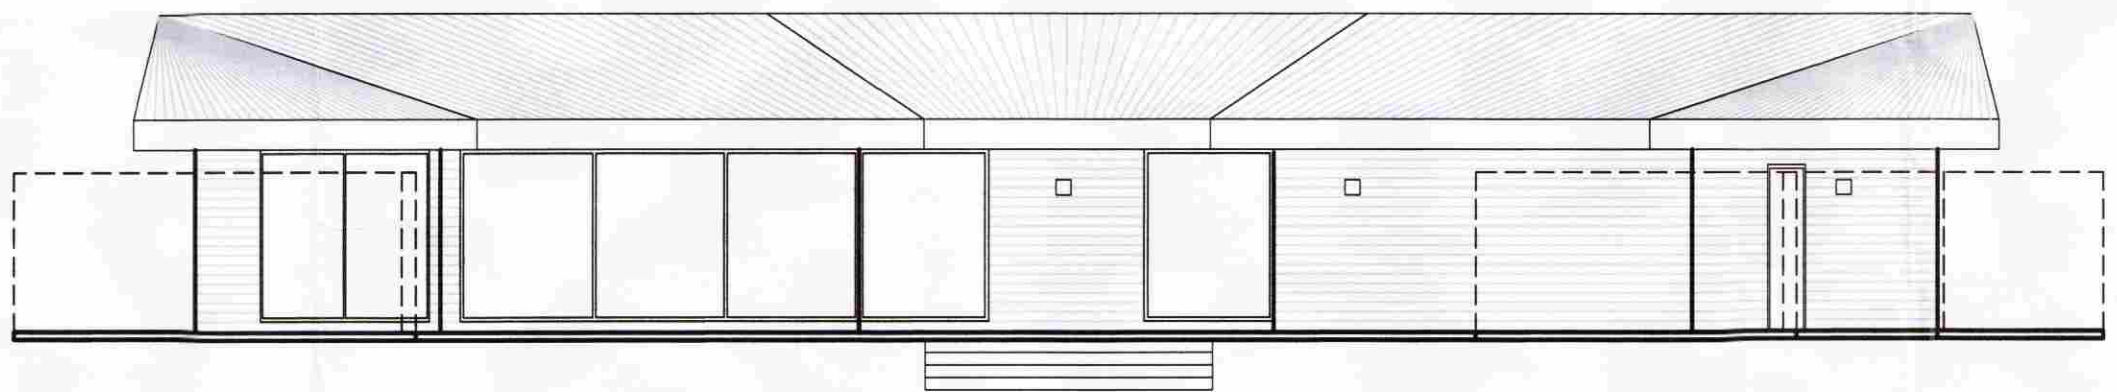


ÚTLIT SUÐUR
Mkv. 1:100

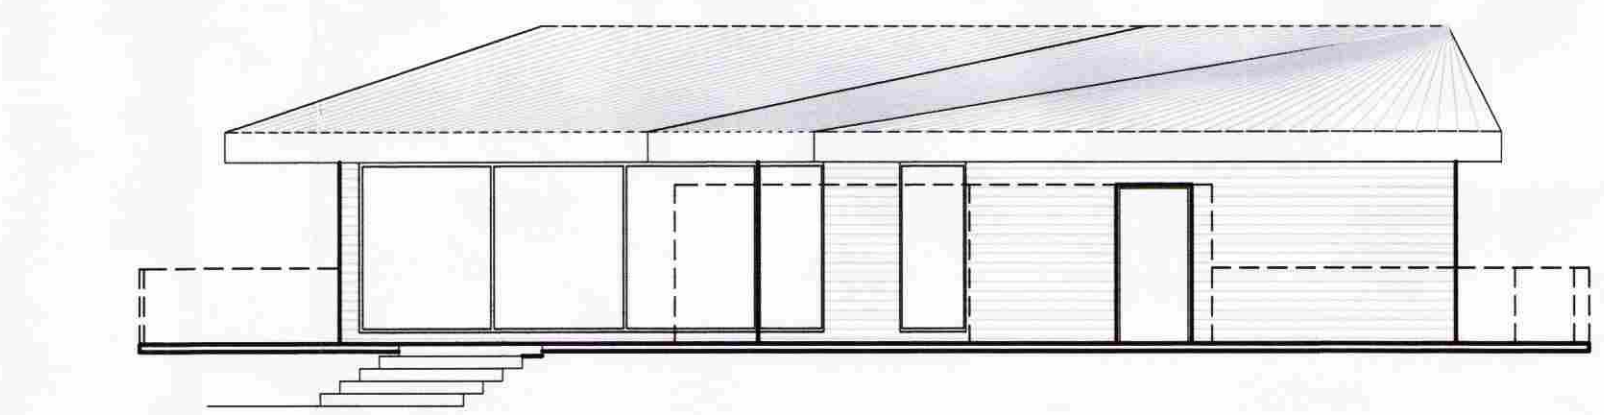

ÚTLIT AUSTUR
Mkv. 1:100

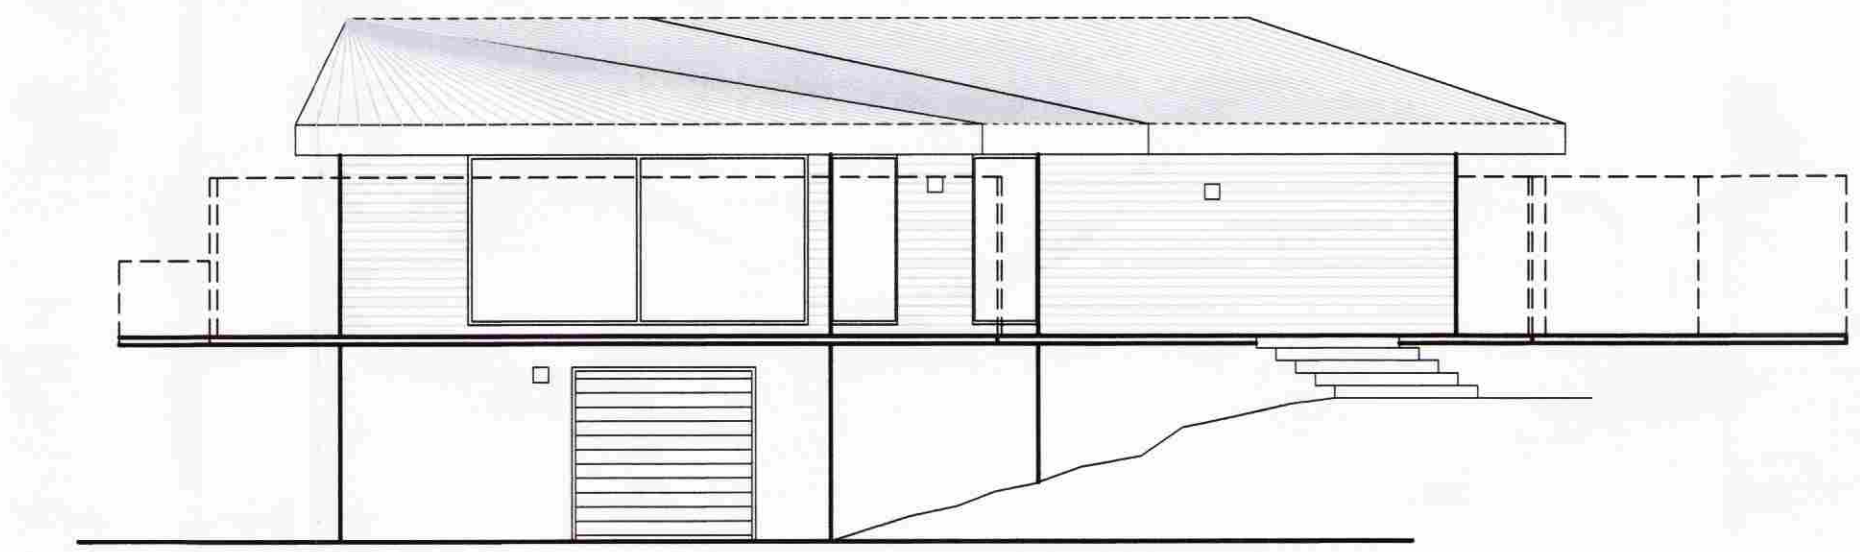

ÚTLIT VESTUR
Mkv. 1:100

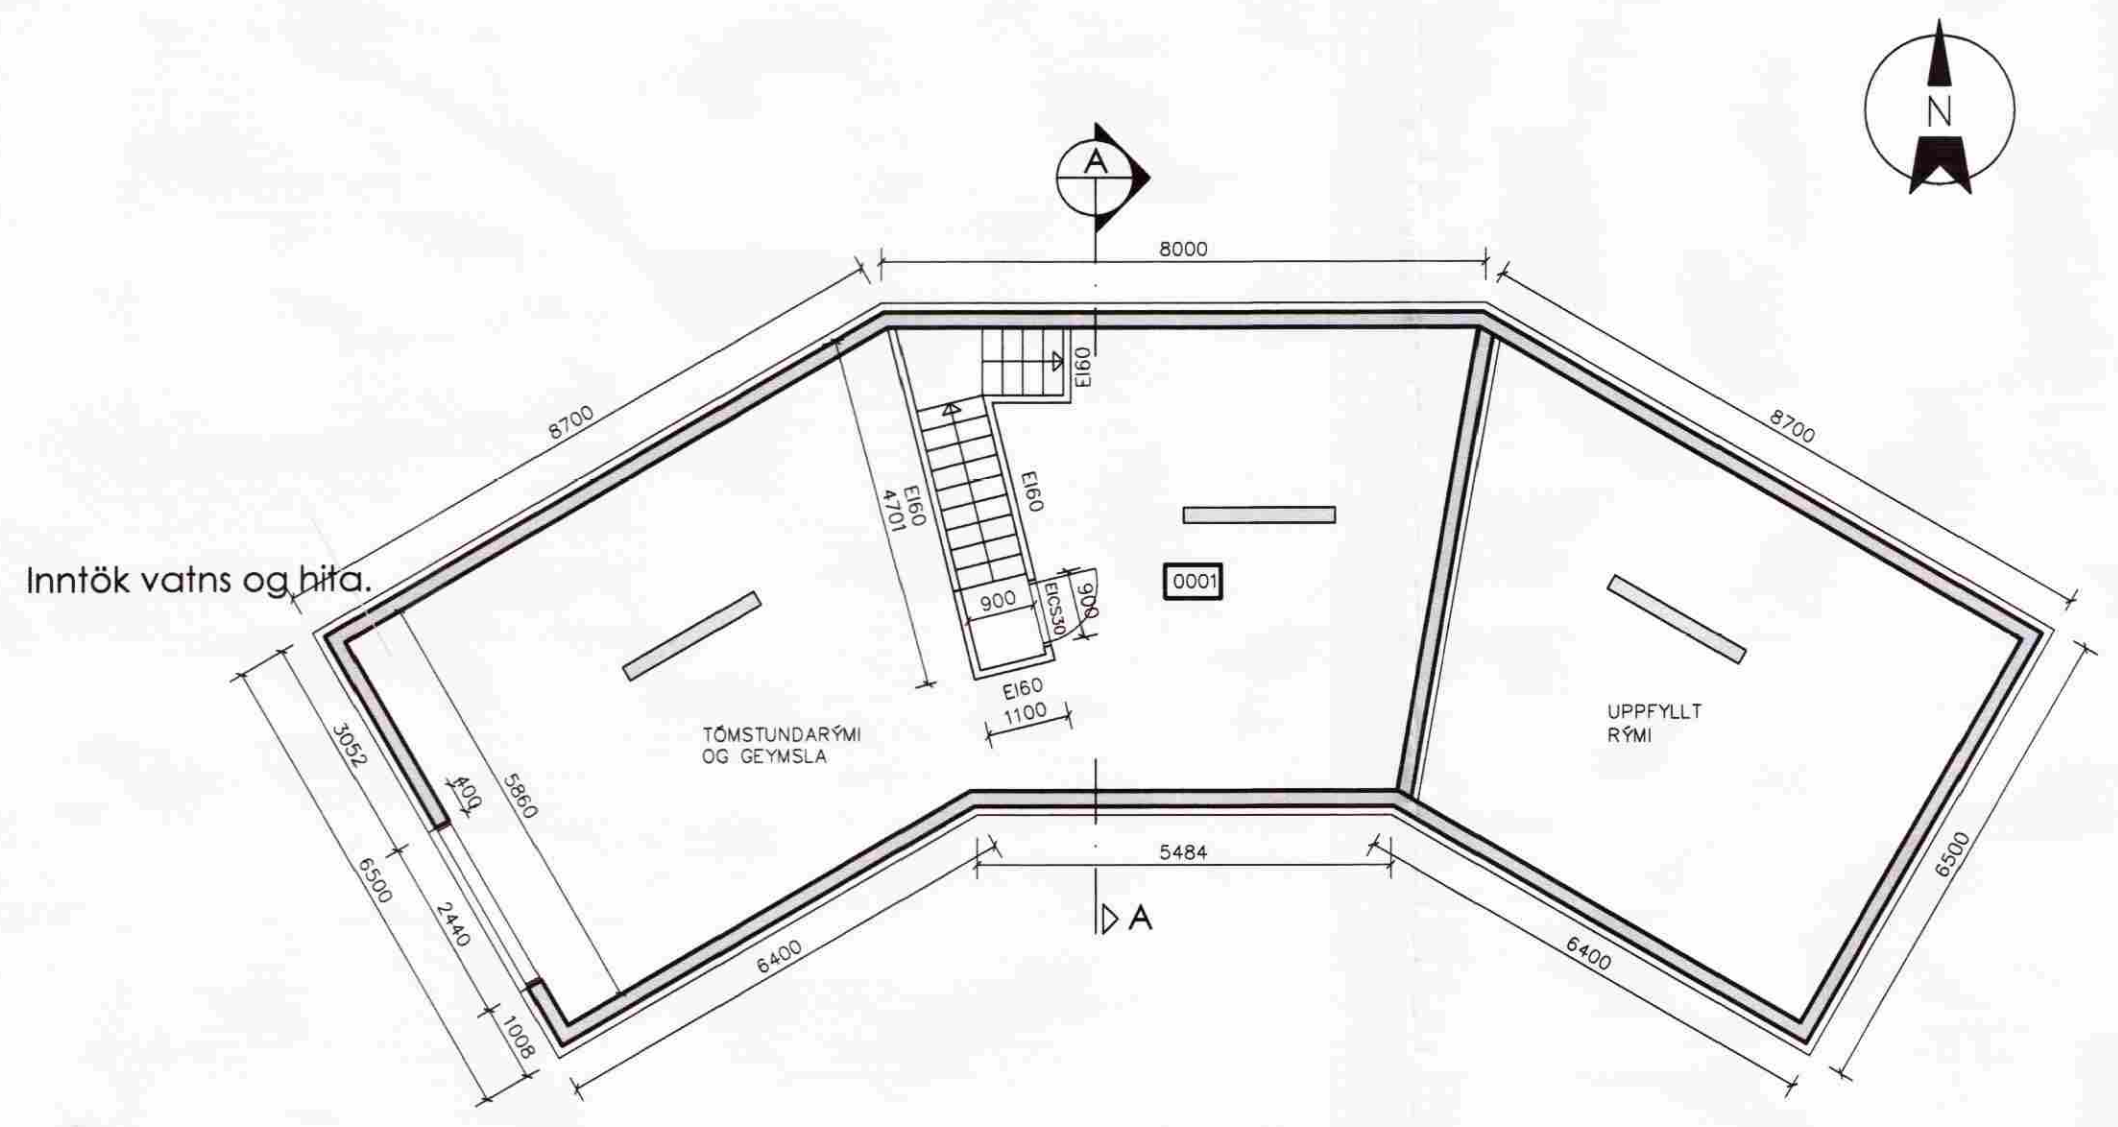

GRUNNMYND KJALLARA
Mkv. 1:100

HEILDARHÉÐ HÚSS ER SKILGREIND FRÁ GÖLFPLÖTU JARÐHÉÐAR AÐ MÆNI. ENDA ER KJALLARI NÍÐURGRAFINN Á ÞRJÁR HLÍÐAR

STÆRÐIR
FLATARMÁL KJALLARA 94,8 M2
FLATARMÁL HÆÐAR 140,1 M2
FLATARMÁL SAMTALS 234,9 M2
RÖMMÁL 621,717 M3

LANDNÓMER 202521

BYGGINGARLÝSING
HÚSÍÐ ER STAÐSTEYPT Á HEFDBUNDINN HÁTT
UNDIRSTÖÐUR
UNDIRSTÖÐUR ERU STEYPTAR
INNAN Á ÚTVEGGJAUNDIRSTÖÐUR KEMUR 75 mm
EINANGRUN

BOTNPLATA
BOTNPLATA ER STEYPT Á FYLINGU.
UNDIR BOTNPLÖTU KEMUR 75 mm EINANGRUN
OG RAKAVARNARLAG.

ÚTVEGGIR
ÚTVEGGIR ERU STEYPTIR, EINANGRÁÐIR AÐ UTAN
OG KLÉDDIR

EIGNIN
FRISTUNDAHÚS

LOFTRÆSTING
GLUGGALAUS RÝMI ERU LOFTRÆST

INNVEGGIR
INNVEGGIR ERU GIPSVEGGIR OG STEYPTIR VEGGIR

LAGNIR
LAGNIR ERU AÐ MESTU LAGÐAR UTAN Á VEGGI
GÖLFHITI ER Á BÁÐUM HÆÐUM

ÞAK
ÞAK ER SPERRUÞAK.
MILLI SPERRA ER EINANGRÁÐ MEÐ 180 mm ÞAKULL
MEÐ VINDPAPPA AÐ OFAN.
UNDIR SPERRUM KEMUR RAKAVARNARLAG,
RAFMAGNSGRIND OG LOFTAKLÆÐNING.
OFAN Á SPERRUM ER 25 mm BORDAKLÆÐNING,
ÞAKPAPPI OG BÄRUGRIND

ALLAR INNANHÓSSKLÆÐNINGAR
SÉU Í FLOKKI 2 HÍÐ MINNSTA Á JARÐHÉÐ
EN Í FLOKKI 1 HÍÐ MINNSTA Í KJALLARA

NEYSLUVATN
NEYSLUVATN SKAL VERA MEST 60 GRÁÐUR
Á TÖPPUNARSTAD

BR.	HVERJU BREYTT	DAGS.
-----	---------------	-------

MÁL ERU Í MILLIMETRUM, NEMA ANNARS SÉ GETIÐ
EF MISRÆMI EDA MÁLVILLUR FINNST Á TEIKNINGUM
BER AÐ TILKYNNNA ÞAÐ TIL ARKFORM ÁN TAFAR.
ÞESSI TEIKNING FELLUR UNDIR HÖFUNARETTARLÖG

LYKILMYND

MEDHÖNNUÐUR: EDDA RÍKHARÐSDÓTTIR

ARKFORM
ARKITEKTASTOFA

ARMÚLI 38, 108 REYKJAVÍK NETF: arkform@arkform.is

VERKHEITI: DVERGAHRAUN 7
MIÐENGI, GRÍMSNESI

VERKNÓMER: 0913

ATRÍÐI: GRUNNMYNDIR, SNÍÐ
ÚTLIT OG AFSTÖÐUMYND

HANNAÐ:	0000	TEIKNAD	SHA
SKRÁ NR.	913AP1901.dwg	YFIRFARID	SHA GM
MKV.	1:100/1:500	VERK NR.	0913
DAGS.	24. 03. 2009	DAGS ABALT.	19. 09. 2009
TEIKN NR.		RADNR.	ENDURSK.

19-01 00 0

MAGNÚS INGI INGVARSSON
BYGGINGARFRÆÐINGUR BFI
KT. 290734-2159

GJÓR M. MAGNÚSSON
ARKITEKT FALISSA
KT. 250456-4339