
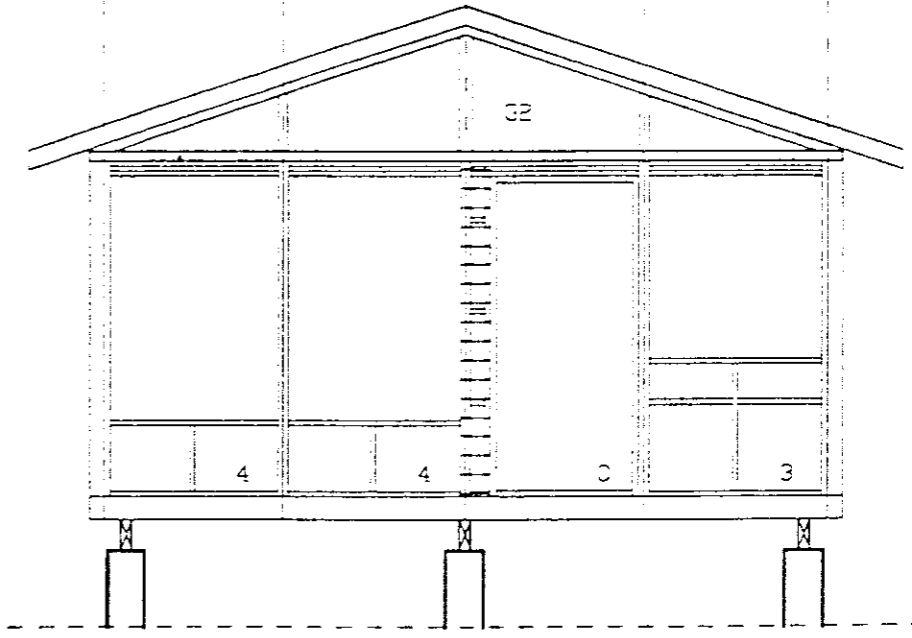
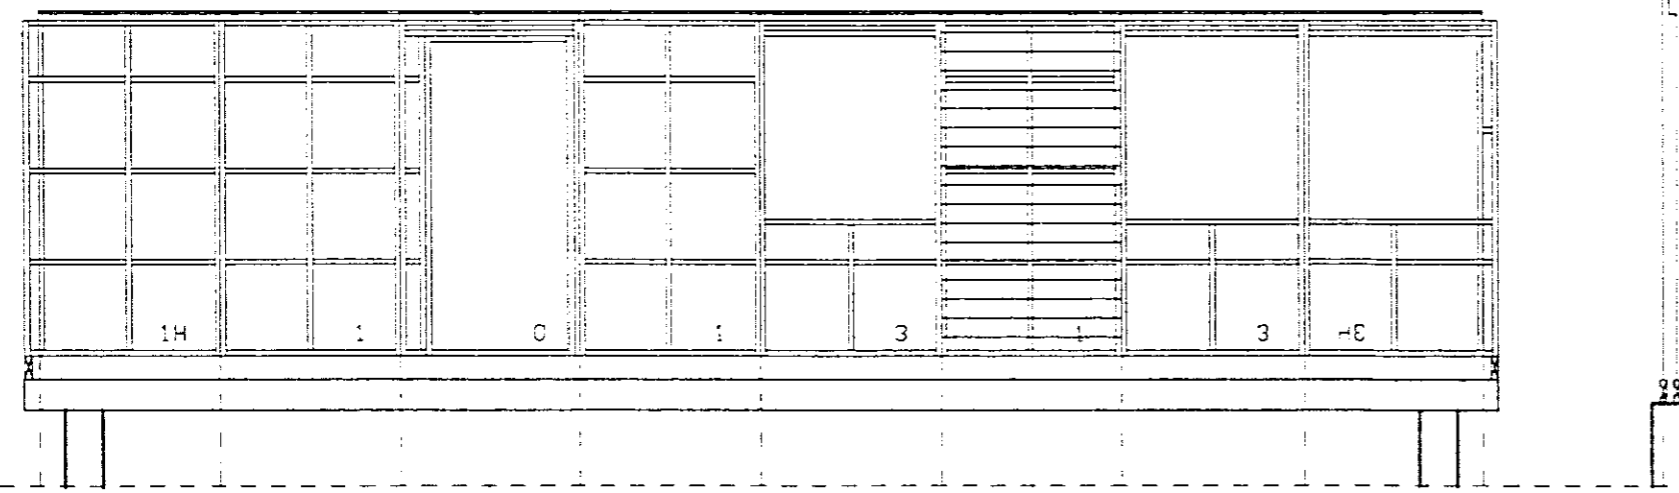
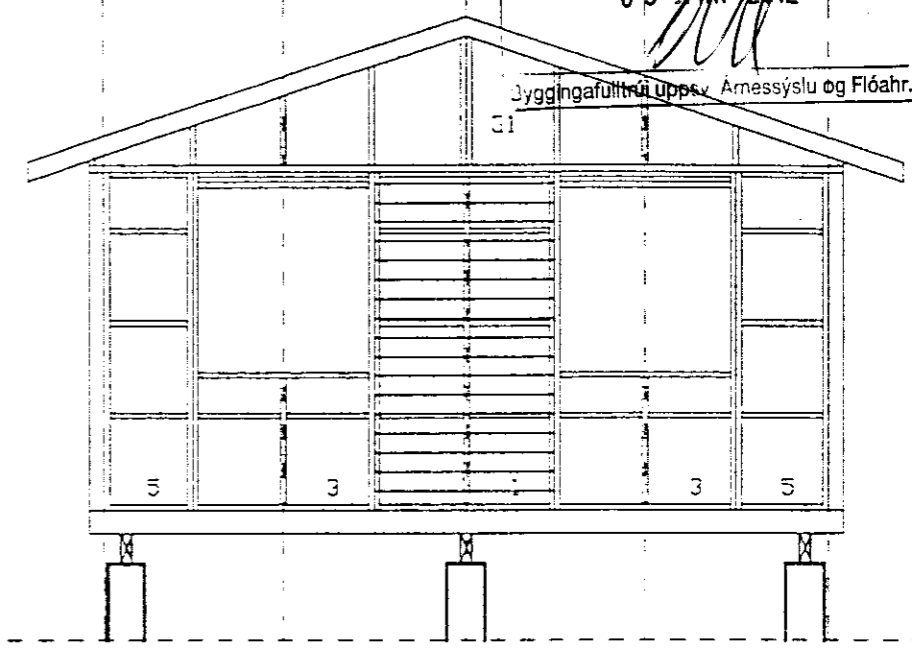


MÓTTAKIÐ
 05 APR. 1992
 Byggingafræðingur, Amessýslu og Flóahf.

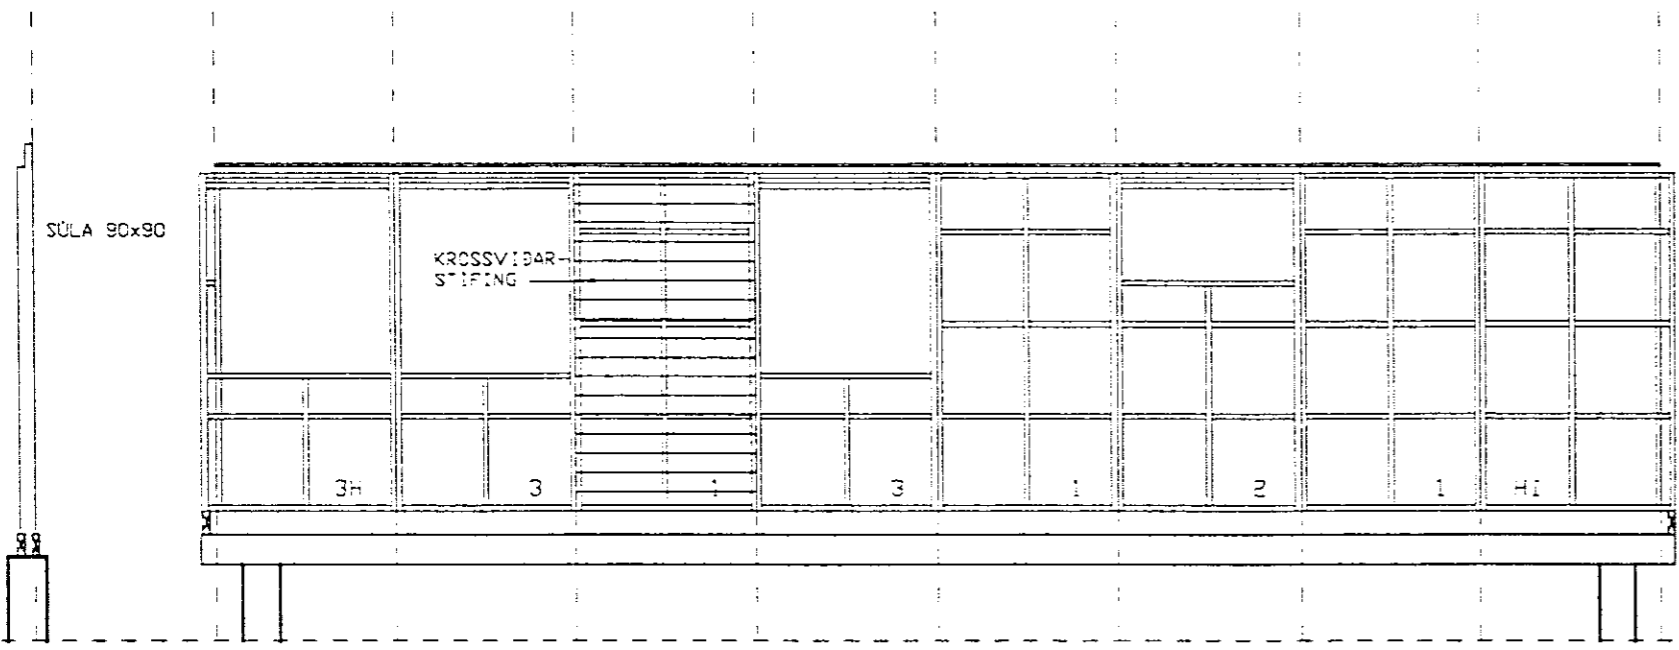

1 MILLIVEGG NEST
 GLUGGAGAFLI KOMI
 KROSSVIÐARSTÍFING.

9300523

VERKFRÆÐISTOFA SUÐURLANDS HF. BYRAVEGI 27, 600 SELFOSI 5 98-21776	BLAÐ: 523
SAMTAK HF.	KVARNI: 1:50
SUMARHÚS - SÓLEY 50.5 m ²	REKUR: DP
BURÐARVIRKI - VEGGJAGRINDUR	TEKUR: DP
	DAGS: APRIL 93
	NR: 93009

NR.	DAGS	BREYTING	AF

SAKUR *Sigurður Jakobsson*