


Grunnmynd, mkv.1:50

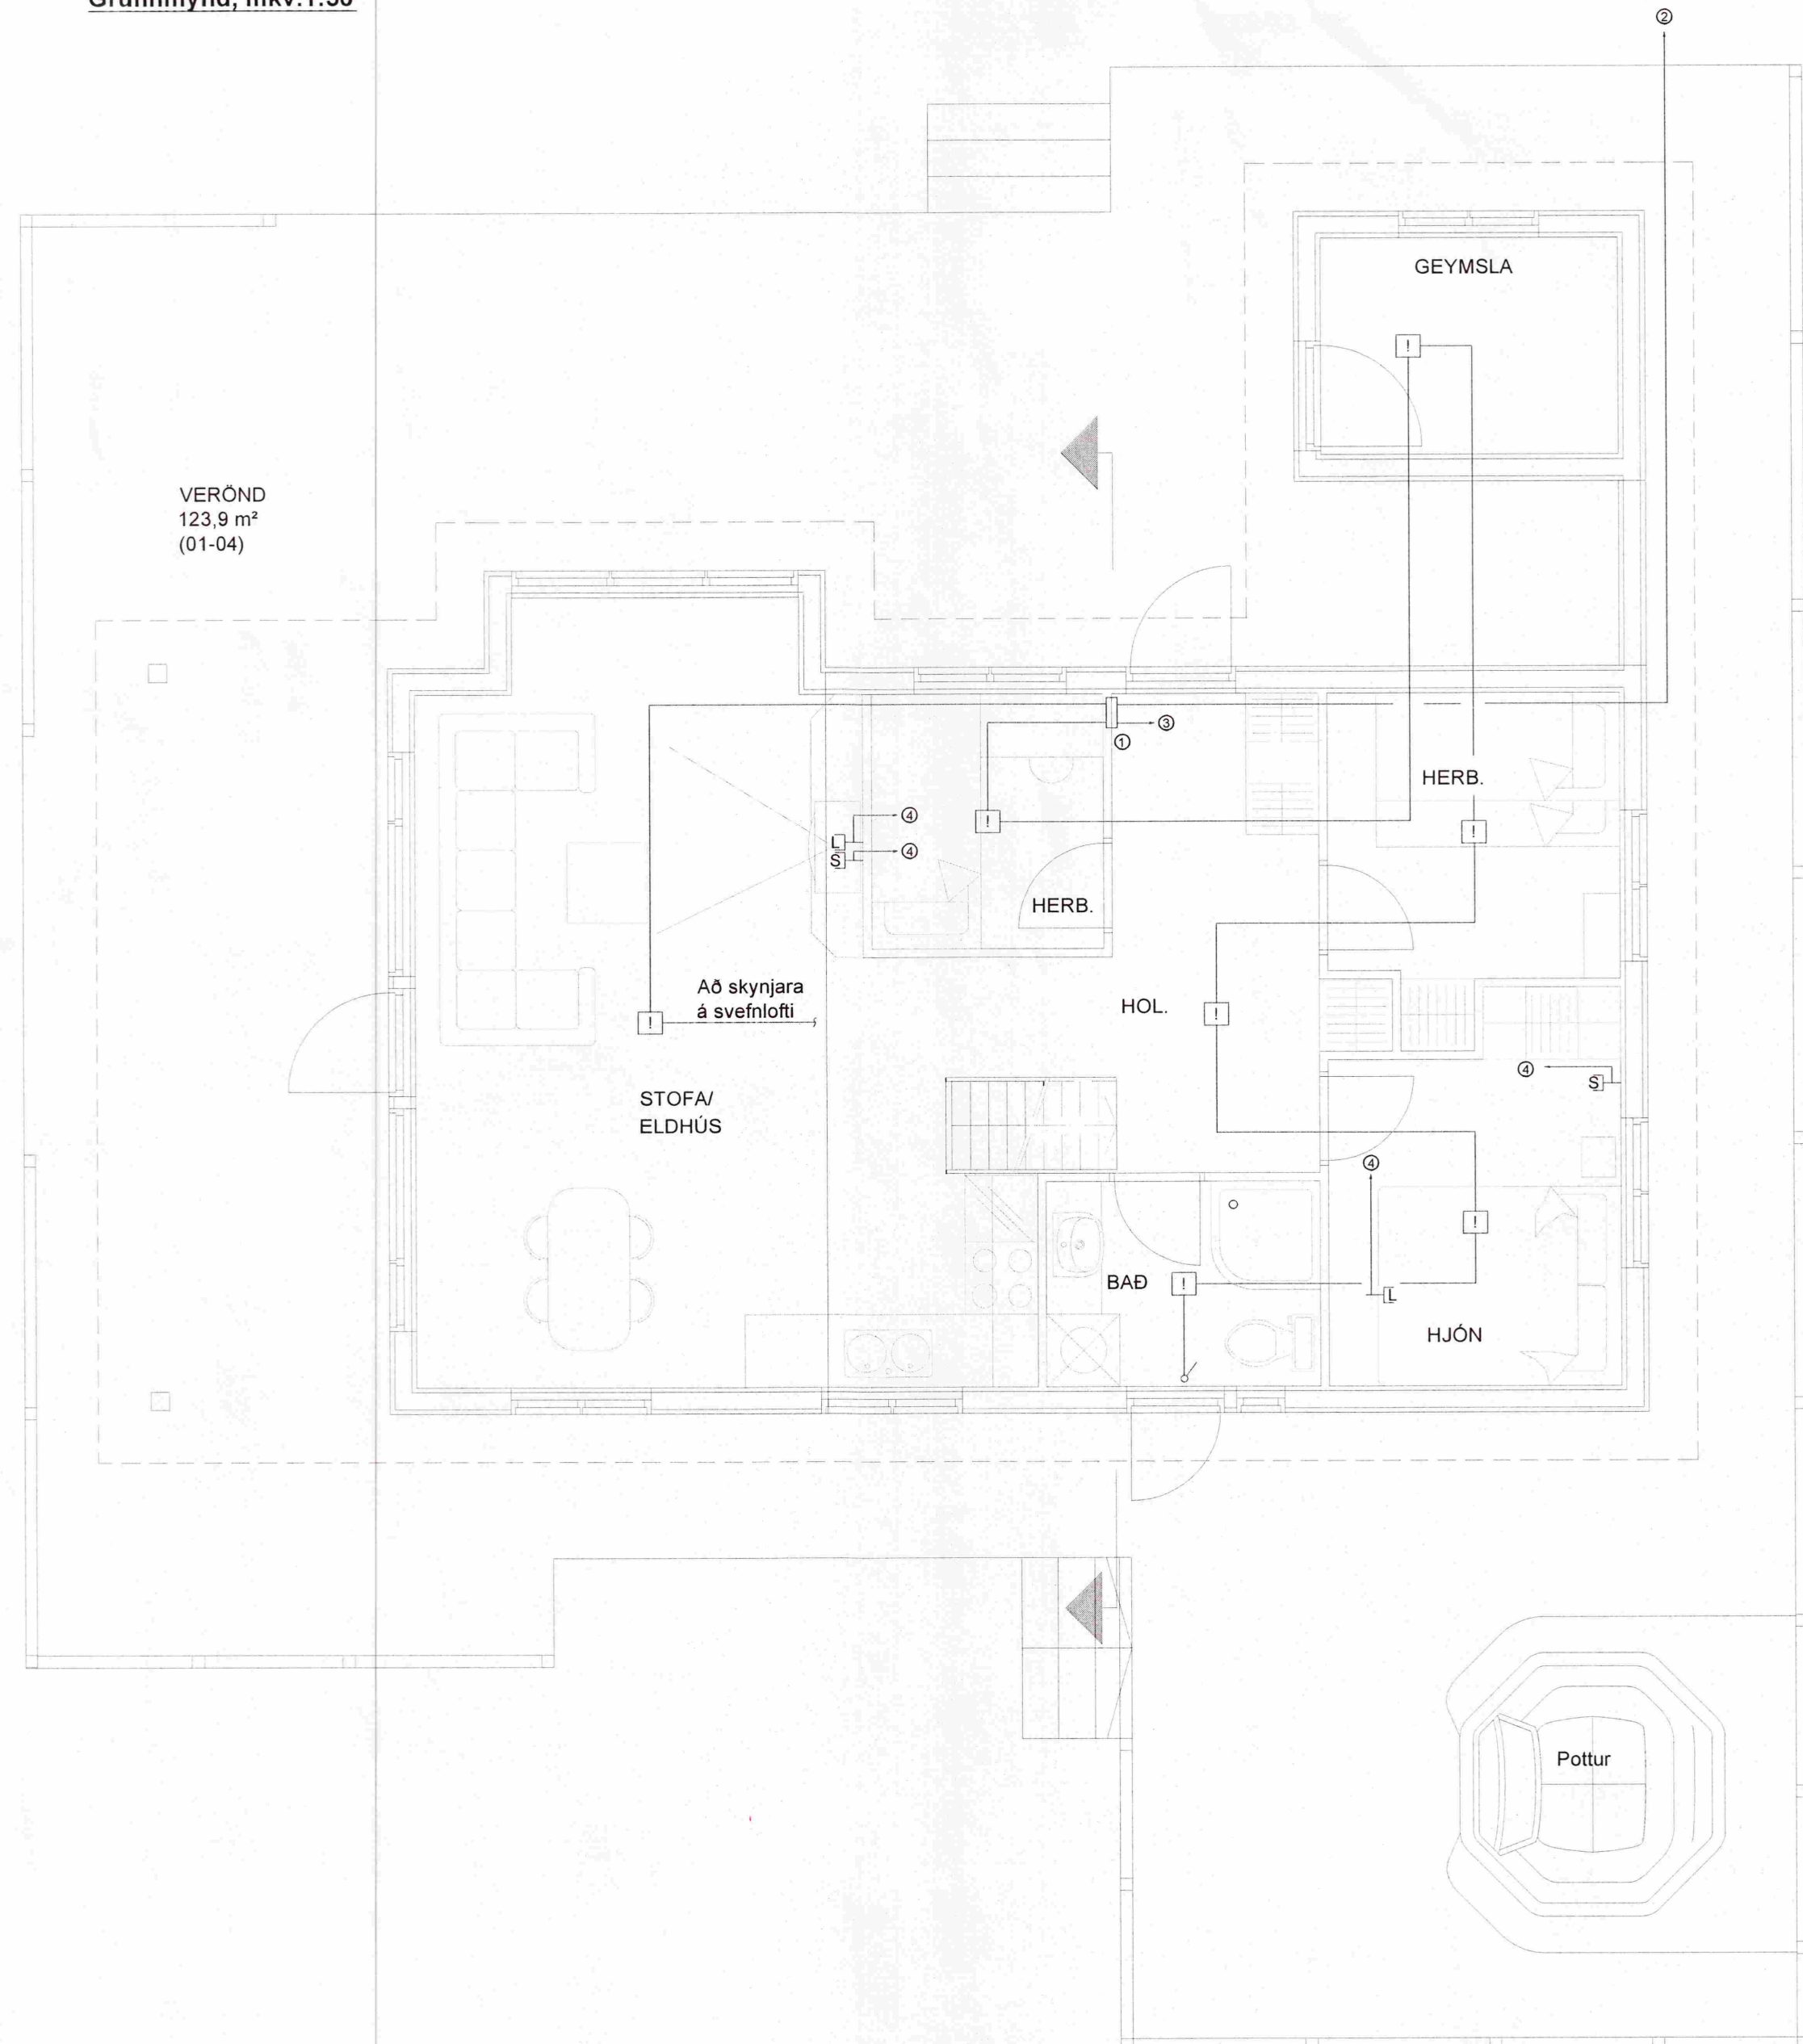

**MÓTTEKIÐ**  
 24 APR. 2012  
*Gunn Þorsteinsson*  
 Byggingaulltrúi lppsv. Ámessýslu og Flóáhr.

**SKÝRINGAR SMÁSPENNA**

UPPGEFIN HÆÐ GILDIR, NEMA ANNAD SÉ TEKIÐ FRAM Á TEIKNINGUM EÐA ÖÐRUM SKÝRINGUM HÆÐ MIÐAST VIÐ FULLFRÁGENGIN GOLF OG Í MIÐJA DÓS EÐA BÚNAÐ.

PIPUR ERU 16mm  
 PIPUR FYRIR LOFTNET SKULU VERA 20MM

L : LOFTNETSTENGILL, h : 20  
 S : SÍMATENGILL, h : 20

1 : REYKSKJYRNJARI

NEMA ANNARS SÉ GETIÐ Á TEIKNINGUM

- ① SMÁSPENNUKASSI B250XH230XD89, INNFEIÐDUR
- ② MÖGULEIKI FYRIR SÍMASTRENG 1XPPØ40mm
- ③ AÐ LOFTNETUM 2XØ20, STAÐSETNING VIÐ ÞAKBRÚN Í SAMRÁÐI VIÐ VERKKAUFA
- ④ AÐ SMÁSPENNUKASSA ① FYRIR LOFTNET OG SÍMA

Nr.	Dags.	Breyting.	Samp.		
Frumstærð blaðs A.2	Minnkað í 1.41 A.3	Mkv.: 1:50	Dags: Janúar 2012	Verk.nr.: IPG010112	Teikn.nr.: R-003
<b>VERKFRÆDISTOFA SUBURNESJA</b> Víkurbraut 13, 230 Reykjanesbæ Sími: 4 200 100, Fax: 4 200 111 Veffang: <a href="http://www.vss.is">http://www.vss.is</a> Netfang: <a href="mailto:vs@vss.is">vs@vss.is</a>			Hannað: IPG	Teiknað: IPG	Yfirf: IPG
			Efrimarkabraut 7 í Vaðneslandi Grímsnes og Grafningshreppi Grunnmynd Rafliðgn - Smáspenna		
Samþ. <i>[Signature]</i> hl. 281049-3489			Samræmingarhönnuður: <i>[Signature]</i>		