



Sniðmynd A - A, mkv.1:100

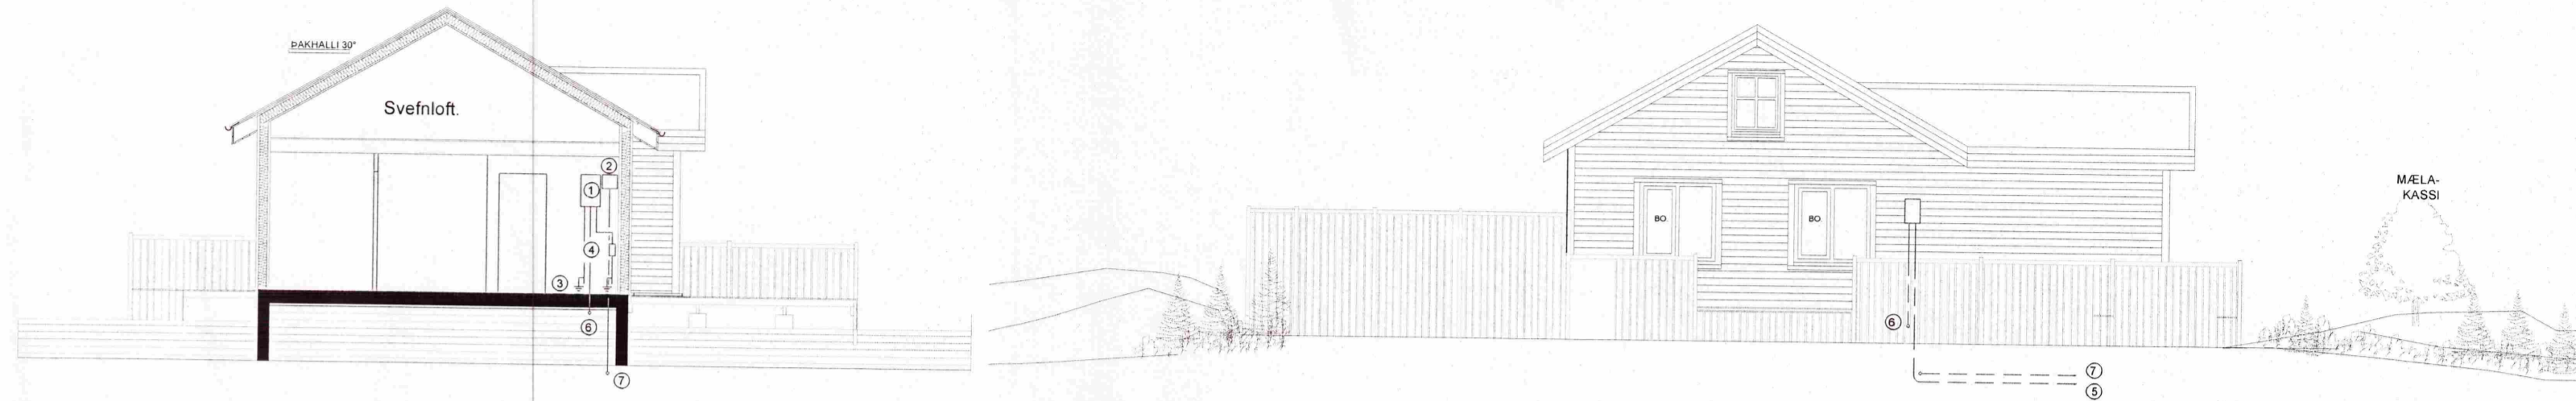


**MÓTTAKIÐ**  
 24 APR. 2012  
*Gudbjörg Þórunn*  
 Byggingafulltrúi uppfr. Árnessýslu og Flóahfr.

Svefnloft, mkv.1:50 - Lágspenna

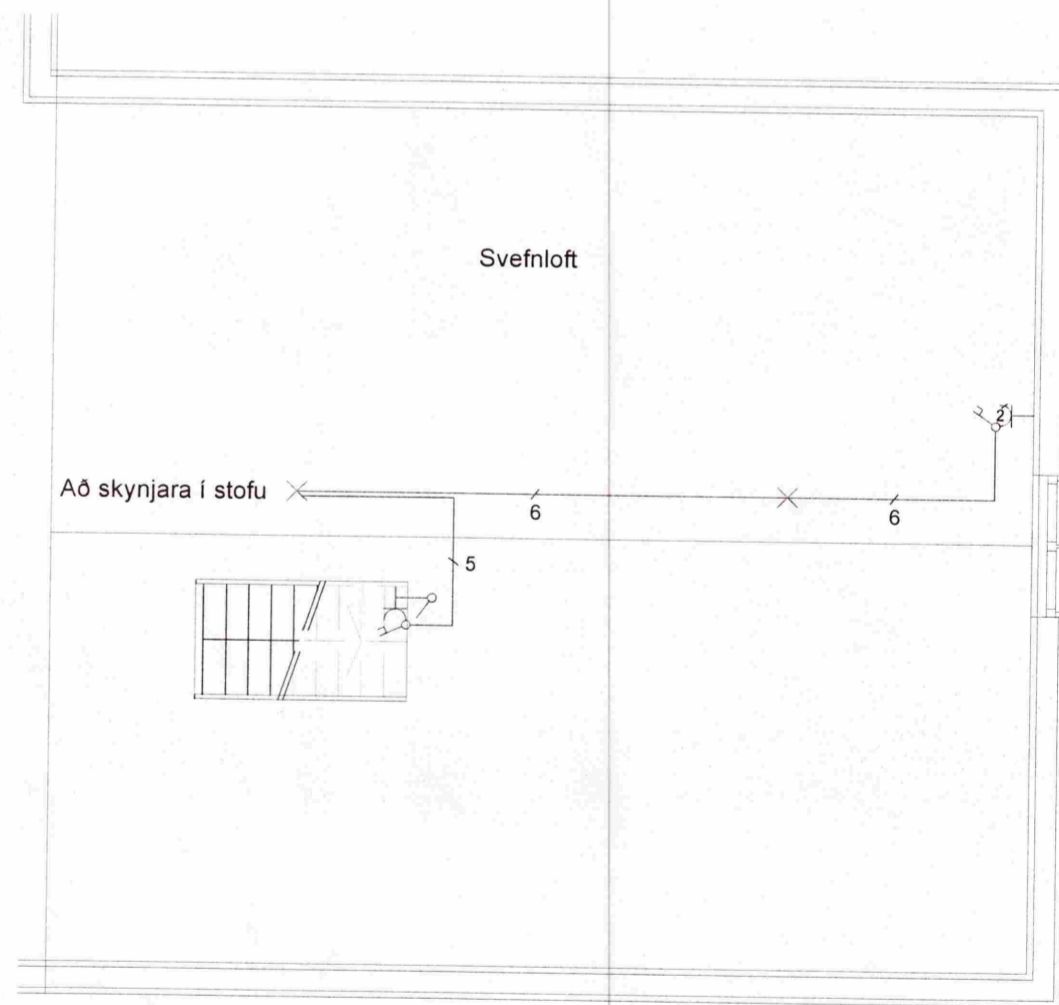


Svefnloft, mkv.1:50 - Smá-spenna

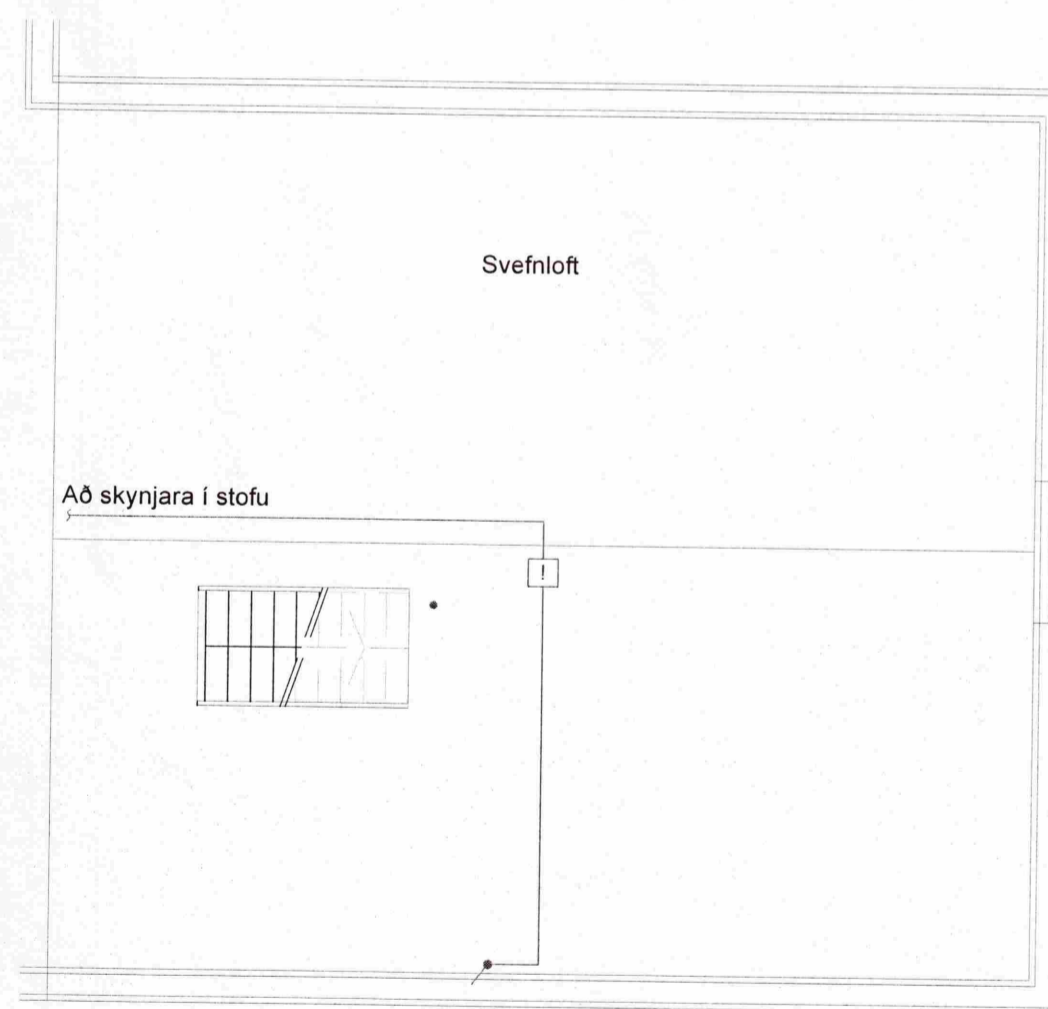

SKÝRINGAR

- ① HÚSATAFLA.
- ② SMÁSPENNUKASSI
- ③ VATNSINNTÓK TENGJAST SAMAN MEÐ 1X10mm VÍR
- ④ JBP KASSI 15X15 SM. FYRIR SÖKKULSKAUT EÐA JARÐSKAUT SAMKVÆMT REGLUGERÐ
- ⑤ 1xØ50mm PEH PÍPA RAFMAGNSINNTAK, PÍPA NÁI ÚT FYRIR LÓÐARMÖRK
- ⑥ 1xØ40mm PEH PÍPA STOFNLOGN MILLI MÆLAKASSA OG TÖFLU
- ⑦ 1xØ40mm PEH PÍPA - MÖGULEIKI FYRIR SÍMASTRENG, PÍPUR NÁI ÚT FYRIR LÓÐARMÖRK

|   |                |                   |  |                     |                  |
|---|----------------|-------------------|--|---------------------|------------------|
| -   | -              | -                 | -  | -                   | -                |
| -   | -              | -                 | -  | -                   | -                |
| Nr.   | Dags.          | Breyting.         | Samb.  |                     |                  |
| Frumstærð blaðs   | Minnkað í 1.41 | Mkv.: 1:50, 1:100 | Dags.: Janúar 2012   | Verk nr.: IPG010112 | Teikn nr.: R-004 |
| A:2   | A:3            |                   | Hannað: IPG  | Teiknað: IPG        | Yfirf: IPG       |
| <br><b>VERKFRÆDISTOFA SUÐURNESJA</b><br>Víkurbraut 13, 230 Reykjanesbæ<br>Sími: 4 200 100, Fax: 4 200 111<br>Veffang: <a href="http://www.vss.is">http://www.vss.is</a><br>Netfang: <a href="mailto:vs@vss.is">vs@vss.is</a> |                |                   | Efrimarkabraut 7 í Vaðneslandi<br>Grímsnes og Grafingshreppi<br>Snið, Svefnloft<br>Raflofn - Lágspenna - Smáspenna<br>Samræmingarhönnuður: |                     |                  |
| Samb. <i>Gudbjörg Þórunn</i>  |                |                   | Samb. <i>Gudbjörg Þórunn</i>   |                     |                  |