


Hjónabúnaðsmaður

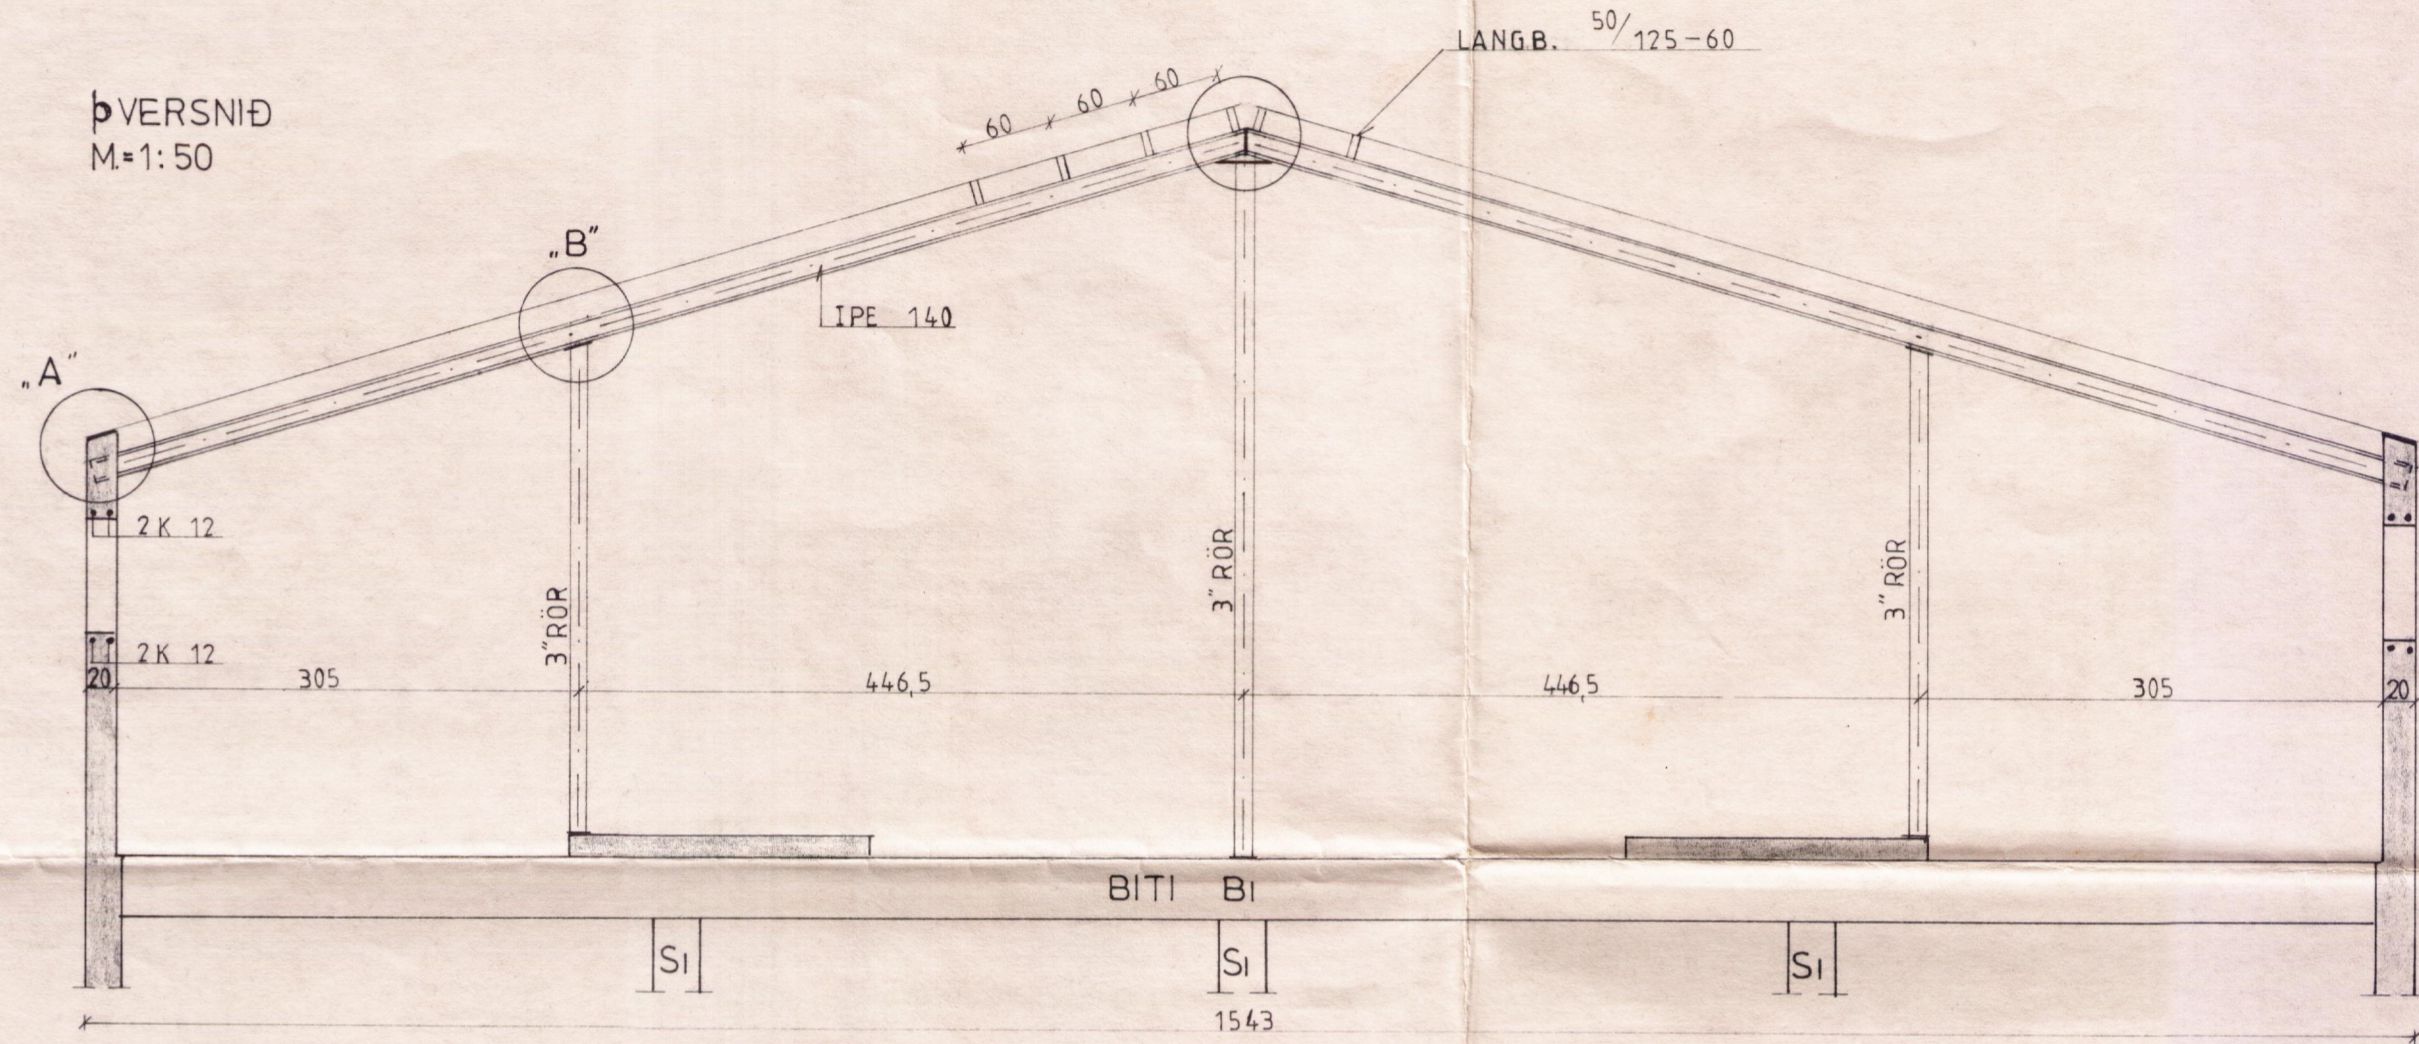

ÞVERSNIÐ
 M=1:50

BL BYGGINGASTOFNUN LANDBÚNAÐARINS
 LAUGAVEGI 120, REYKJAVÍK, Sími 25444

EYVÍK, GRÍMSNESHÉPPS, ÁRN.

BURÐARÞ. ÞVERSNIÐ

Sig. Sigvaldason

TEIKN. NR. 4

BREYTT FRÁ

MÆLIKVARÐI 1:50

DAGSETNING JÚNÍ 1983

TEIKNAD